


שנויים	תאריך
פינת קפה וכניסה לח. ישיבות	1.11.21
תא הלבשה	1.11.21
מידות של ארון אחסון	1.11.21

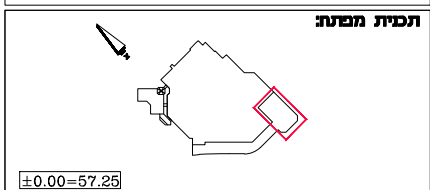

### שם הגליק: תכנית בניה


מס' הגליק: 0 - A P 0 1 - 1 0 2

לעיון	לאישור	למכרז	ליביצוע
מקצוע: אדריכלות	שם הקובץ: מס' פרויקט 1-15		

מחזור: 1	תאריך: 01.11.21	ק"מ: ק"מ
תוכן: JS	ביקור	IP

**עובל פלד**  
רחוב קרן היסוד 17 א'  
טלפקס: 02-6242842

**אדריכלים**  
יודשלים 94188  
פקס: 02-6244824  
Email: office@peledkim.com

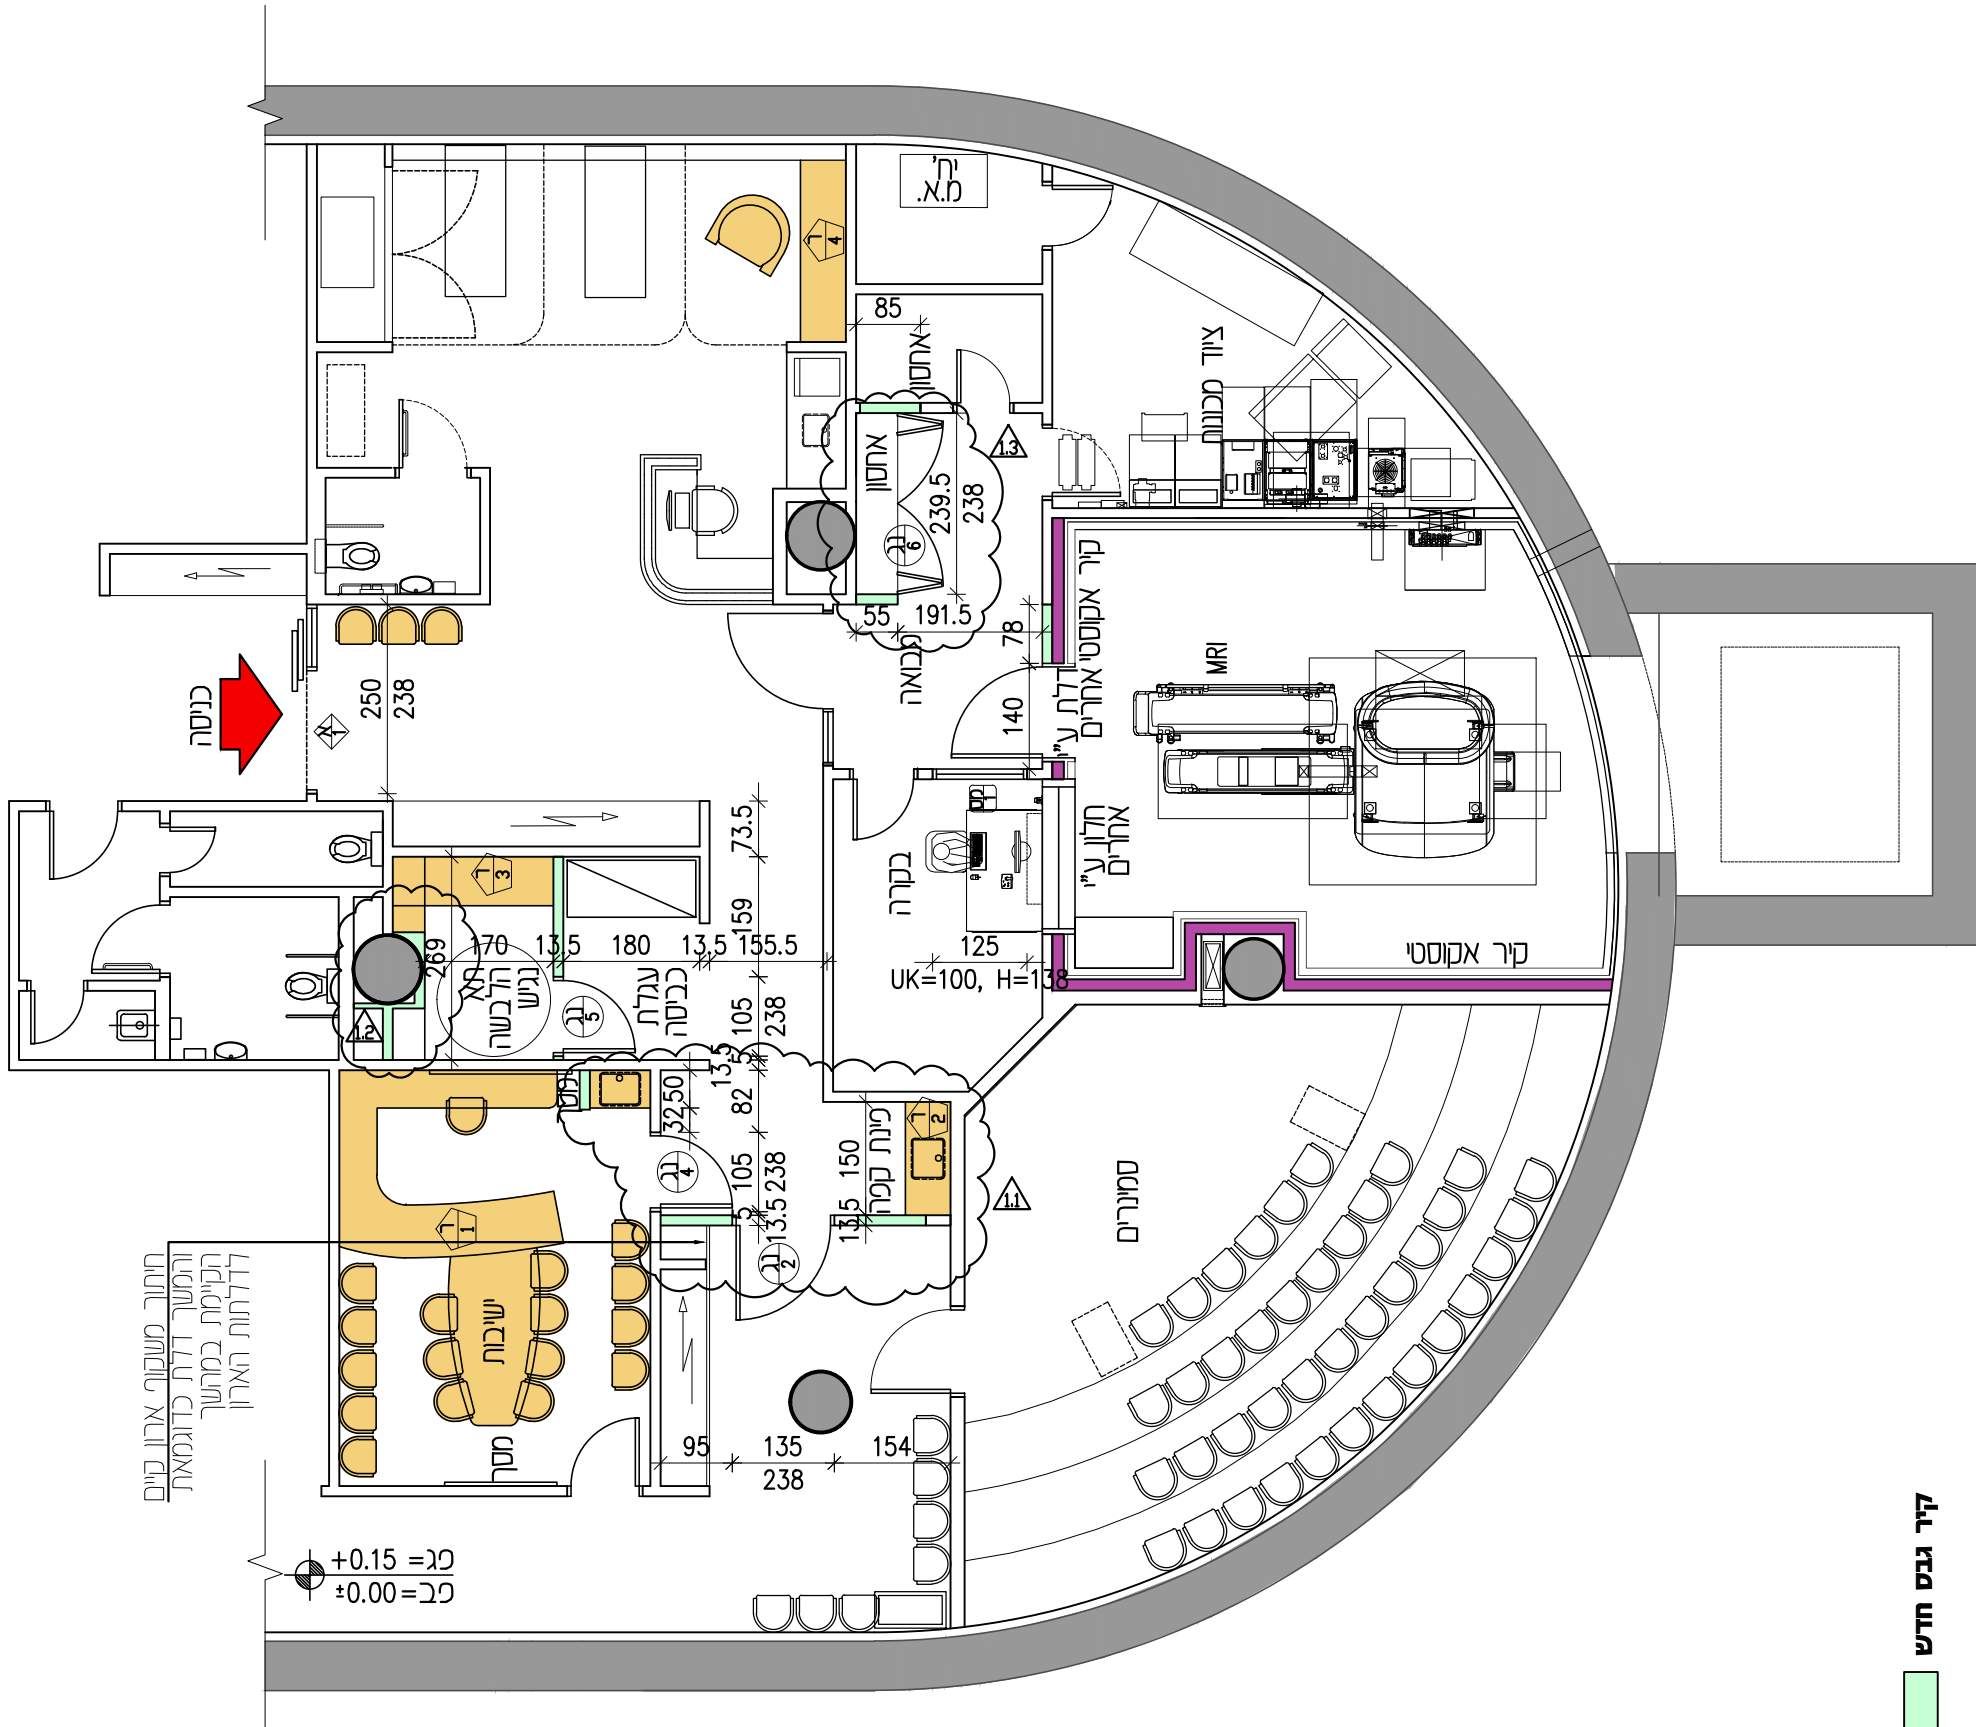

קיר גבס חדש

קיר אקוסטי

ריהוט חדש