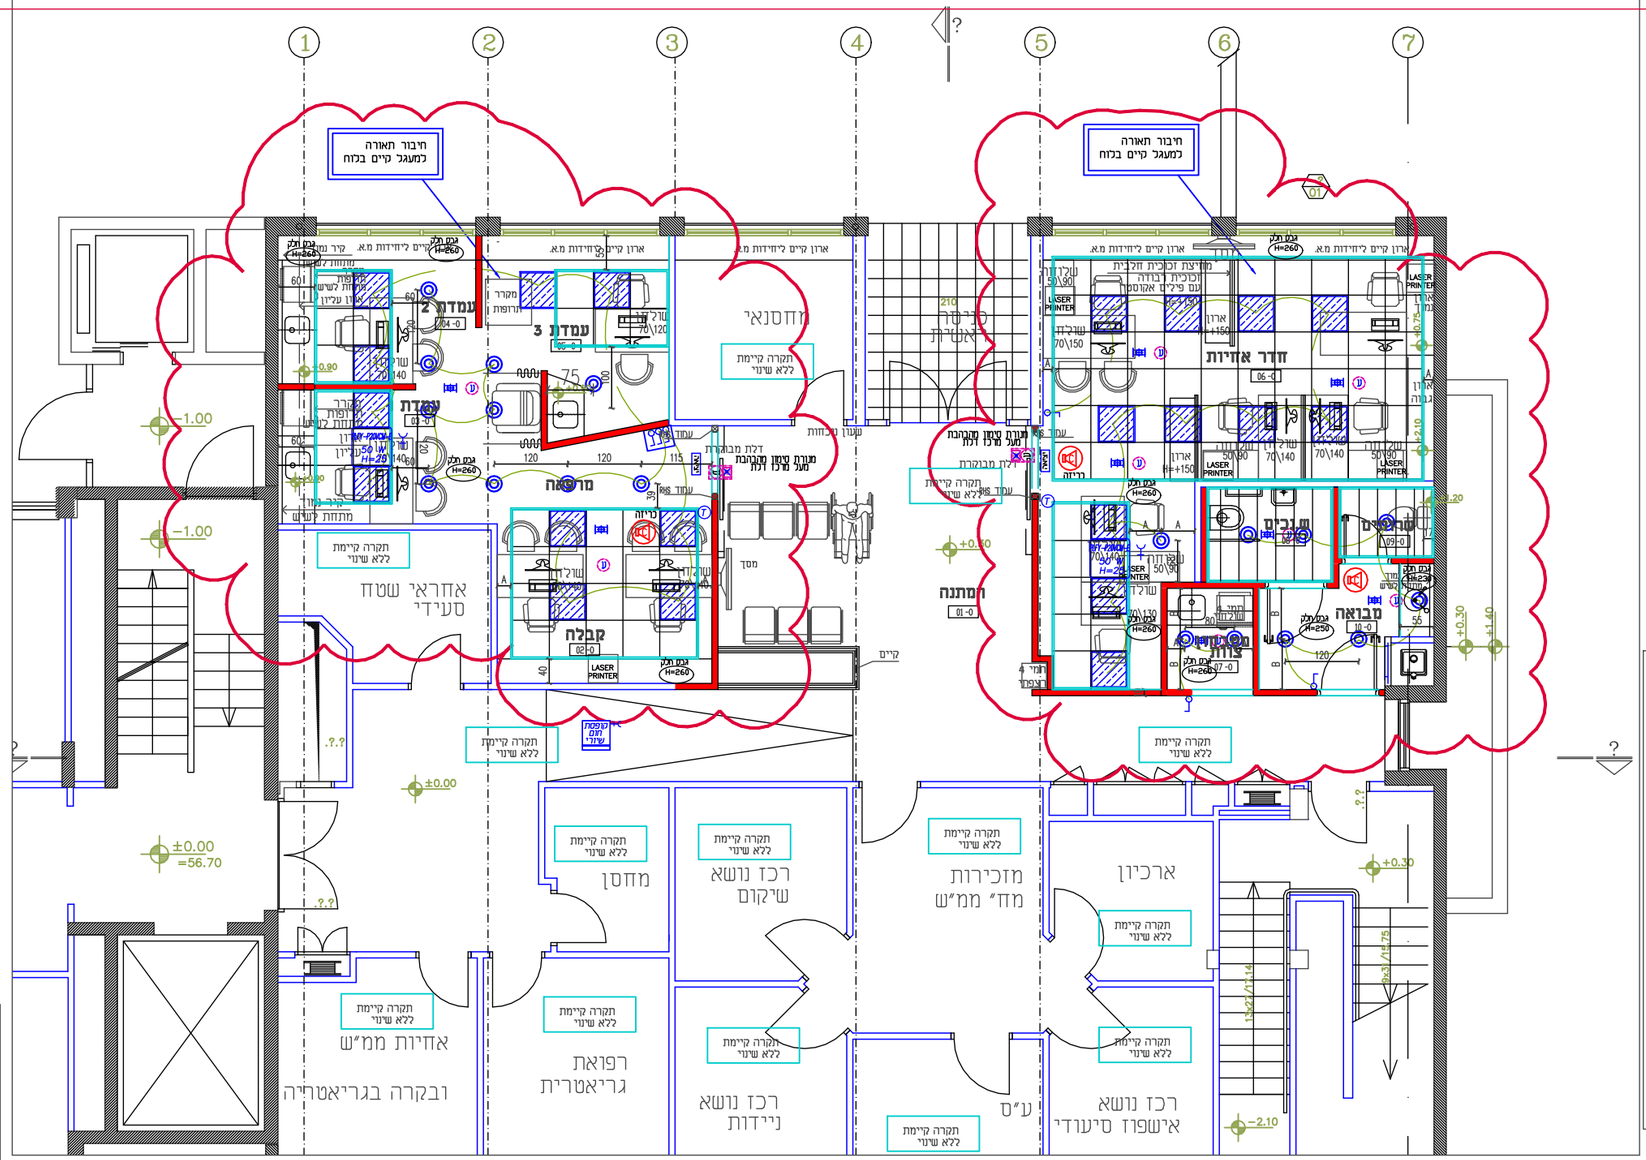

מקרא לתקרות אקוסטיות

כל המידות כוללות את לוחות הגבס
דגם הגופים לפי תוכנית חשמל

- גוף תאורה עם נורות לד שקוע במידות 60X60
- גופי תאורה PL שונים שקוע
- גוף תאורה לד רץ שקוע בתקרה
- ספרינקלרים פי' תכנית יועץ איסטלציה
- רמקול עפי' תכנית יועץ חשמל
- תאורה חרום פי' תכנית יועץ חשמל
- גלאי עשן פי' תכנית יועץ חשמל
- מגשי פח מחוררים ואקוסטיים או אטומים מידות 300-250X30 ס"מ יהודה יבוא או ש"ע טכני
- תקרת גבס חלקה יהודה יבוא או ש"ע טכני (אורבונד)
- פלטות מינרליות במידות 60X60 פרופילי פיין ליין יהודה יבוא או ש"ע טכני
- מפזר אויר במידות 60X60 פי' תכנית יועץ מזוג אויר מעוגל
- תריס אויר חוזר פי' תכנית יועץ מזוג אויר
- תריס יניקה עפי' תכנית יועץ מזוג אויר

מרסלו ברסטוביסקי
אדריכלים ומתכנני ערים בע"מ
רח' אחד העם 35, תל-אביב טל: 03 - 5276333
פקס: 03 - 5276569

מקצוע: אדריכלות	מס' פרוייקט במשרד המתכנן:
תוכן הגליון: בית חולים ברזילי לשכת הבריאות קומת כניסה תוכנית תקרות מונמכות	קנ"מ: 1:50
	תאריך גליון ראשון: 11.01.22

מספר הגליון	מהדורה	תאריך המהדורה	קוד הגליון במחשב
P-00-ac	0	20.01.22	

לעיון ☐ למכרז ■ לביצוע ☐

על המבצע לבדוק את המידות והפרטים במקום
ולהודיע למתכנן על כל אי התאמה או ספק.

קיר חדש

מערכות
על ידי היועצים

אין מוליכים- כל ההזנות יהיו בכבלים בצנרת מתאימה

יש לחבר את מערכות גילוי האש, כריזה, תאורת חרום ויחידות שיחרור עשן למערכות הקיימות במבנה

ביצוע עבודות גילוי אש , כריזה ,תאורת חרום, פתחי שחרור עשן ומפוחי עשן בהתאם ובכפוף לתוכנית יועץ בטיחות מאושרת כיבוי אש תקן 1220-3

חיבור מעגלי תאורה
למעגלים קיימים בלוח

- נצנץ מחובר לגלאי עשן בחדר מעל דלת למסדרון
- גלאי עשן - חיבור למערכת גילוי אש קיימת
- רמקול כריזה שקוע בתקרה - חיבור למע' קיימת

מקרא לתאורה	כל הגופים והאביזרים יאושרו ע"י ביה"ח
	בק-לייט לד 60/60 לפי דרישות ג.ת. לב"ח בעל תקן פוטביולוגי IEC 62471 ומקבוצת סיכון 0 כיסוי מיקרו-פריזמה 45W גוון אור 4000 דרייבר ללא ריצוד דעיכה אורית - L85 אחריות ל- 5 שנים
	גוף תאורה שקוע בתקרה עגול בקלייט דרייבר של אוסרם (אנטי פליקר)של חברת AVOLUX 4000K 20W 4000LM לפי דרישות ג.ת. לב"ח
	פרופיל לד באורכים משתנים עם דרייבר בתוך הגוף
	ג.ת. חרום כולל נורת לד W3 דגם נוב-82 שקוע לפי דרישות ג.ת. לב"ח
יציאה / יציאת חרום	ג.ת. יציאת חרום כולל נורת לד של חברת קו אלקטריק דגם סטורן לפי דרישות ג.ת. לב"ח
	מפסק יחיד/חילוף גוויס או ניסקו - לאישור ב"הח גובה לפי הקיים בשטח

מספר	תאריך	עדכונים - שינויים
☐	☒	☐
לאישור	למכרז	לביצוע

פרויקט: משרד הבריאות שיפוץ משרדים

מקום: בית חולים ברזילי אשקלון

תכנית: קומה כניסה תקרות תאורה ומפסקים

קובץ מס'	גליון מס'	קנ"מ: 1:50	מהדורה
3134	L1	תאריך: 15.02.22	2
		משרד מתכנן: ברגידה	

ברגידה-תכנון חשמל ועיצוב תאורה
גלית ברגידה-מהנדסת חשמל, מעצבת תאורה
רח' ששת הימים 61 בנימינה 30500
טל:04-6380371 פקס:04-6288074
E-mail: galit@bargida.co.il