מערכת PAS - PAW4500 בתקן EN54-16

תלוי על הקיר -רוחב 430מ"מ ,גובה 650מ"מ ,עומק 250מ"מ
-חיבור אודיו חיצוני דרך פורט אודיו שמחובר לכניסת AUX(1
אופציה למוזיקת רקע בכניסת AUX(2

מקרא:

הערה:
תשתית לכריזה תבוצע באמצעות לולאה לכל אזור בנפרד עם ווסת עוצמה אזורי ובקרת קווים מרכזת גילוי אש.
ביצוע התשתית ע"י כבל תרמופלסטי, דו גידי שזור, עם מוליכי נחושת אלקטרוליטית בקוטר 2x0.8mm בידוד NYN PVC -בצבע לבן עם סימון מוטבע של דגם הכבל ואורך רץ, מושחל בצינור מריכף בצבע אדום או צהוב מחוזק לתקרה עם שלות במרחקים קבועים שלא יעלו על 50 סימ

רמקול כריזה שקוע בתקרה, קוטר "8, הספק 10W זווית פיזור 180 מעלות.
תחום הענות: 15KHz-125Hz עם שנאי קו משתנה וניתן לכיול בהתאם לאזור ההתקנה, התקנה שקועהבתקרת גבס עם גריל דקורטיבי מתחת לתקרה כולל גם קופסת פח סגורה בתוך חלל תקרה בהתאם לתקן NFPA 72.
רמקולים בתקרות פריקות מינרליות יותקנו עם לוח פח מגולוון בעובי 2 מ"מ במידות 60X60 סימ מעל תקרה פריקה. כולל חיבור הרמקול ללוח פח וחיבור לוח הפח אל תקרת הבטון בשתי נקודות עם סרט פלדה גמיש.

תוספת נצנץ לרמקול כריזה עבור מוגבלי שמיעה

רמקול כריזה חיצוני דקורטיבי במידות 20X20 סימ, הספק 6W עם שנאי קו משתנה וניתן לכיול בהתאם לאזור ההתקנה, נתונים טכניים כמו ברמקול שקוע.
מותקן על הקיר בחדרי מדרגות.

רמקול כריזה-שופר בהספק 20W, תחום הענות 150Hz- 20KHz מוגן ואטום למים IP66 להתקנה חיצונית על חזית המבנה.

עמדת כריזת חרום עיפ פרט, כולל מיקרופון דדט בתיבה מוגנת, חיבור לרכזת אודיו ע"י זוג מוליכים שזור בחתך של 22 AWG כל אחד, בהרכב 7X0.25 מימ, בידוד המוליכים PVC. בצבעים שונים, סכסוך (רשת) מחוטי נחושת סביב המוליכים, ומעטה הגנה חיצוני PVC אפור המתאים להתקנות חיצוניות ופנימיות. (ג'ל)

עמדת כריזה ראשית עיפ פרט, כולל מיקרופון ולוח מקשים לכריזת חרום או 8 אזורי כריזה שונים. חיבור לרכזת בכבל פיקוד מסוכך NYY 10X1 ובנוסף כבל אודיו כמתואר בעמדת כריזת חרום.

שקע הזנה לרכזת כריזה CEE/16A/220V מחובר בכבל 3x25N2XY וצינור ø20 מלוח חשמל חיוני בקומת כניסה

שקע הכנה לחיבור מערכת טלפון כבאים ע"י כבל 2x0.8 מפותל ומסוכך עם בידוד חסין אש NHXHX_FE180 E90 מותקן בצינור מריכף בצבע אדום ø20 משורשר בין הנקודות עד לרכזת גילוי אש של הבניין. סיום בקופסה שקועה בקיר מלבנית או עגולה בהתאם לסוג הציוד שיותקן. התשתית תהיה סמויה וכוללת חציבה בקיר עד לתקרה פריקה.
כולל כיסוי הצינור במלט תיקון טיח, שפכטל וצבע בגמר התקנה

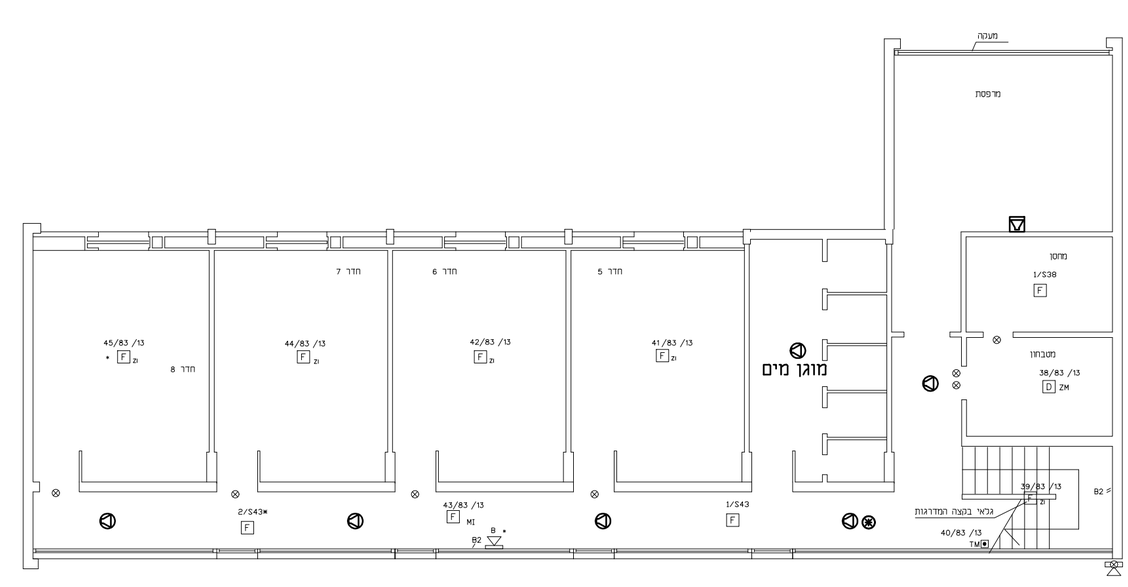

קומה עליונה

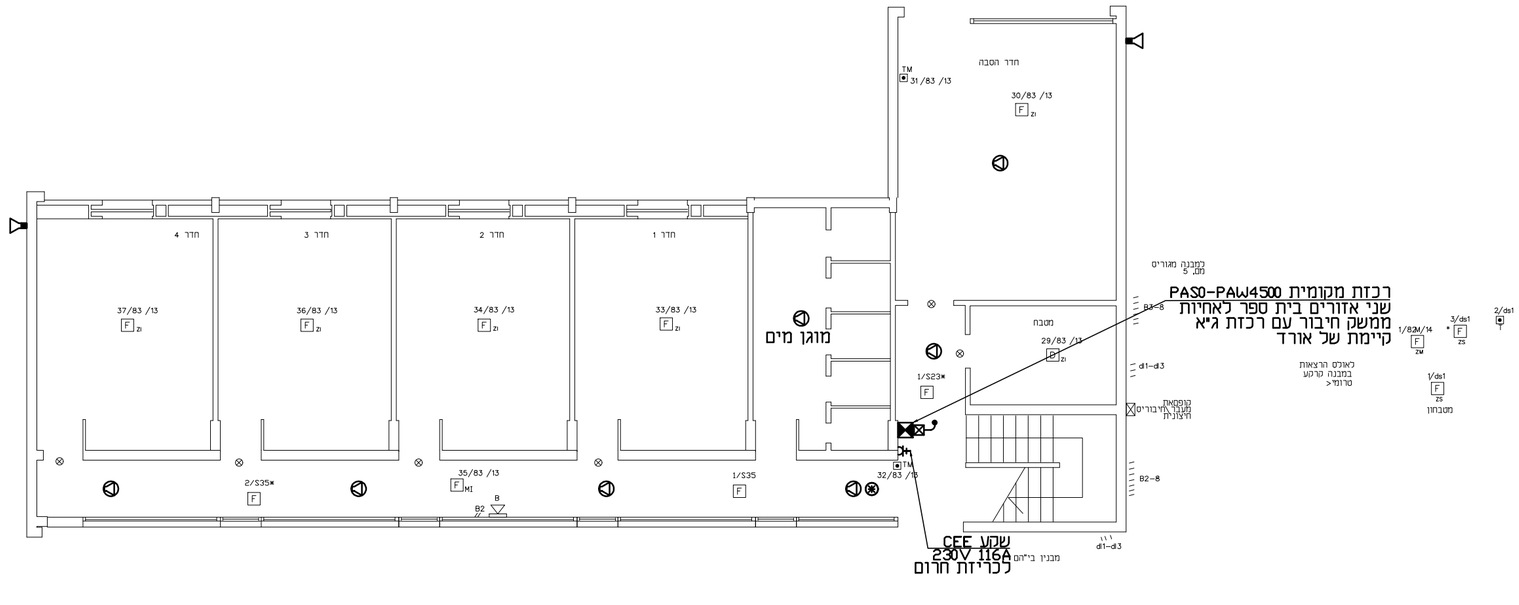

קומת קרקע

תפקיד/ מקצוע	אסתן בלום	בית חולים ברזילי
שם / תאריך	חשמל	רפי בטאשווילי
10.06.20	1	1

W:\500-599\580-58\אזור מרכזי\580-58-1A

01	08.06.20	ערכון למכרז
מס'	תאריך	שינויים

G.ITKIN E.BLUM
ELECTRICAL ENGINEERING Ltd

ג.איטקין ע.בלום
הנדסת חשמל בע"מ

Head Office: 4 Yad Haruzim St. Jerusalem
Center Branch: 3 Efal St. Petach Tikva
Tel: 972-2-6735062 Fax: 972-2-6735258

משרד ראשי : רחוב יד חרוצים 4 (מסחת סם שפיגל), ירושלים
סניף מרכז: רחוב אפעל 3 , קרית אריה פתח תקוה
טל ראשי: 02-6735062 פקס: 02-6735258

שם הפרויקט :
בית חולים ברזילי
כריזת חרום

שם התוכנית :
בית ספר לאחיות
ביתן אם הבית

תאריך יצירה: 08.11.18	מס' קובץ : 580-58-1A
אישר : יוסי.ת	תכנן : יוסי.ת
שרטט : יהודית	
תאריך עדכון: 08.06.20	קנה מידה : 1 :100
מטרה : למכרז	
מס' עדכון : 01	מס' הגיליון : 002
מס' הפרויקט : 580-58	