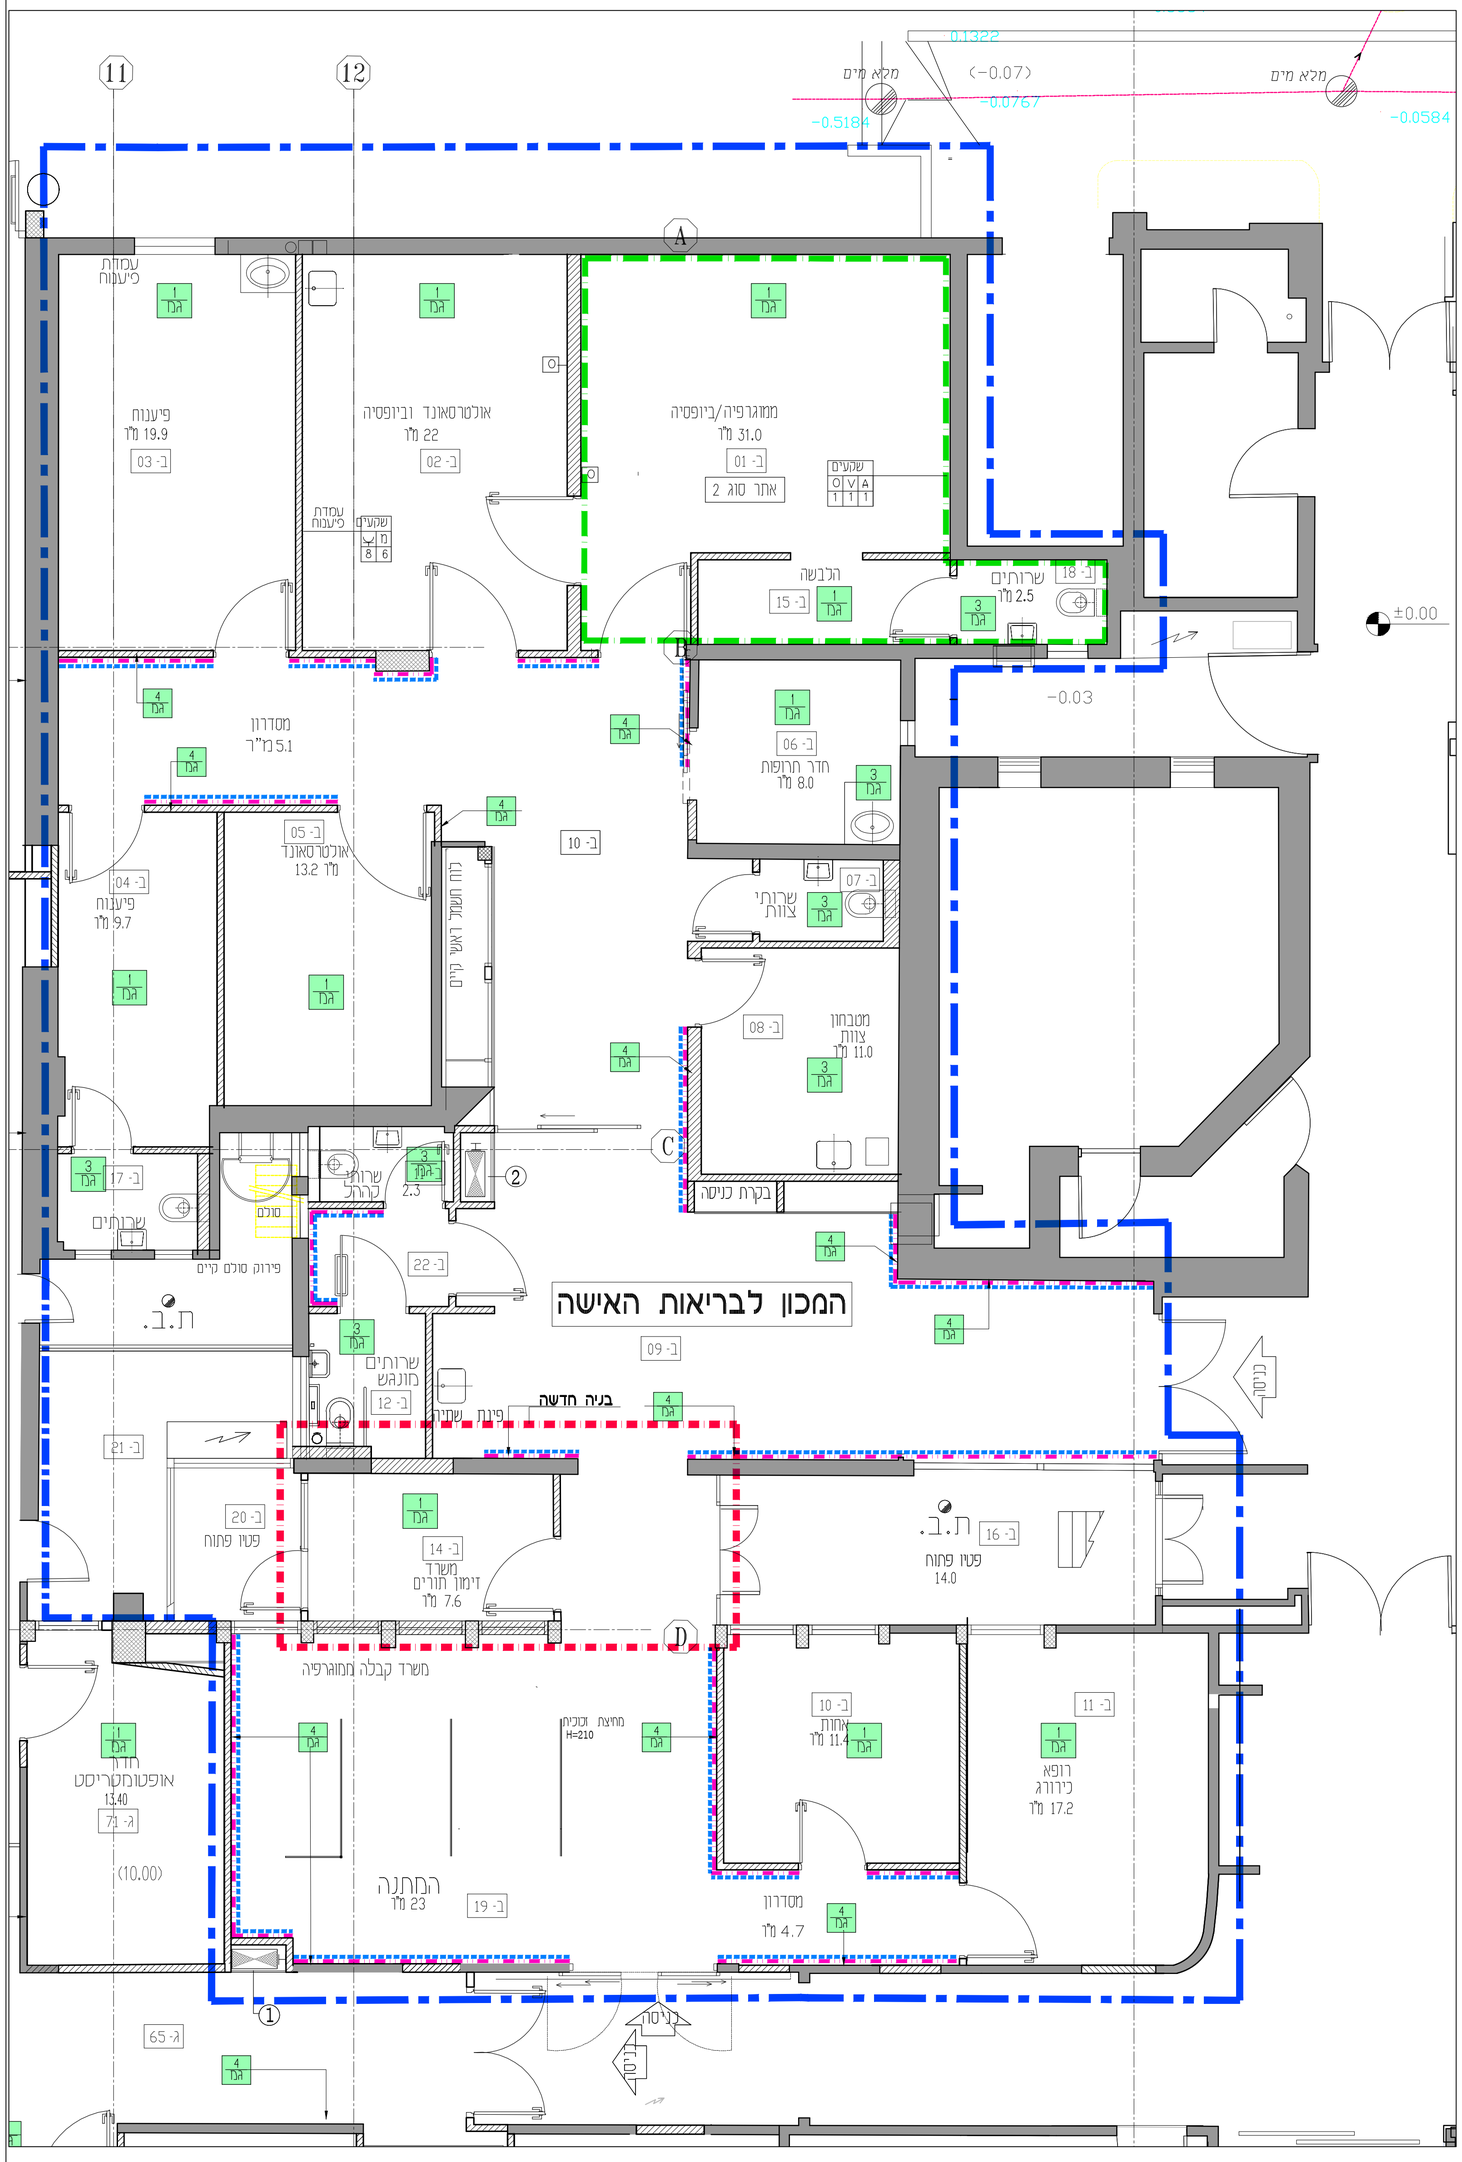

מקרא גמר קירות:

ציפוי קשיח WC60 PAWLING כדוגמא שיינזון או ש"ע, מגובה פנל H+0.10 ועד גובה H+1.00

1 גמר — חדרי בדיקות

צבע טמבור פוליאור אקרילי- אנטיבקטריאלי על בסיס מים
גוון CREAMY PIE 0005P (לפי סטנדרט ביה"ח)
בחלק התחתון פנל כדוגמאת וברוחב הריצוף.
פרופיל פינה שקוע C672 עד גובה תקרה תותבת
מגן קיר- דגם BG-8 גוני PAWLING White Sand 541
פרופילי פינה הגנה עד גובה +2.10 לפי גוון PAWLING

2 גמר — מחסנים

צבע טמבור פוליאור אקרילי- אנטיבקטריאלי על בסיס מים
גוון CREAMY PIE 0005P (לפי סטנדרט ביה"ח)
בחלק התחתון פנל כדוגמאת וברוחב הריצוף.
פרופיל פינה שקוע C672 עד גובה תקרה תותבת

3 גמר — (חדר שירותים וחדרי רחיצה)

חיפוי גרניט פורצלן 60/30 מרצפה ועד 10 ס"מ מעל תקרה תותבת.
מעל חיפוי גרניט פורצלן צבע נגד עובש כדוגמאת אקריגול או ש"ע.
סוג : Full Body homogenous porcelain tiles
סדרת: LOVE
גוון קיר אחד מודגש עד התקרה ELUSIVE WHITE RET 30\60 -(מאחורי אסלה)
גוון שאר הקירות עד התקרה CORE LIGHT GREY 30\60
ספק: עוז קרמיקה
פרופיל פינה שקוע מנירוסטה C672S עד גובה תקרה תותבת

4 גמר — מסדרונות

ציפוי קשיח WC60 PAWLING כדוגמא שיינזון או ש"ע, מגובה פנל H+0.10 ועד גובה H+1.00
בחלק התחתון - פנל כדוגמאת וברוחב הריצוף.
מעל גובה H+1.00 ועד תחתית בטון - צבע לאיזורים נקיים
טמבור - פוליאור על בסיס מים משי (צבע רחיץ)
גוני PAWLING SILVER GRAY 210
בקצה העליון והתחתון של הציפוי פרטי קצה דגם: WC98
חיבורי PAWLING אנכיים ללא פוגה מוצמדים אחד לשני.
פנל כדוגמאת הריצוף.
פרופילי פינה הגנה עד גובה +2.10 לפי גוון PAWLING
מגן קיר – Pawling WG- 8 גובה 20 ס"מ – גוון לפי בחירת אדריכל

5 גמר — (מטבח, חדר תרופות, כביסה)

חיפוי גרניט פורצלן 60/30 מרצפה ועד 10 ס"מ מעל תקרה תותבת.
מעל חיפוי גרניט פורצלן צבע נגד עובש כדוגמאת אקריגול או ש"ע.
סוג : Full Body homogenous porcelain tiles
דגם: TODATECH COLORS
גוון ראשי: לבן Colors White Natural 30\60
פרופיל פינה שקוע מנירוסטה C672S עד גובה תקרה תותבת

6 גמר — מחיצות HDL גוון שמנת מט חברת "רינות"

גוונים לפרוייקט גסטרו – ברזילי

_ חיפוי גרניט פורצלן מעל ומתחת למשטחים עם כיור בחדרים
גוון: Colors White Natural 30\60
מיקום לפי רשמת מקבעים ופריסות
– מאחז יד HR-9 מאחז יד בגימור יוקרתי עשוי עץ אלון\ מייפל בגימור טבעי ספק: פנל פרוייקטים
– מגן קיר Pawling WG- 8 גובה 20 ס"מ – גוון PEARL 361
– תקרה: גוון לבן שלג
- ארונות מסגרות ודלתות מסגרות, ודלתות אש - RAL - 9010 (כולל משקופים)
– דלתות נגרות: – גוון פורמאיקה
לבידי לביא – 193 טפ
–מקבעים ושולחנות חדרי רופאים ומנהלים – גוון פורמאיקה בלורן – WH 2001
חדרי בדיקה וטיפולים, ואינדוסקופים, ארון תרופות, לוקרים חולים – בלורן WH 2007 לבן
–דלפקים – גוון פורמאיקה בלורן – חלק פנימי + משטח כתיבה: WH 2007 לבן
חלק חיצוני: WH 2002 עץ אלון
ארון נמוך במשרד קבלה מאחורי דלפק – הכל בגוון עץ אלון WH 2002 (כמו בדלפק)
– קוריאן בדלפקים – לבן DESIGNER WHITE יבואן ניגא
– קוריאן במשטחים עם כיור – גוון לבן DESIGNER WHITE יבואן ניגא
– גוון אלומיניום – אנודייז טבעי

מיקרה:

ציפוי קשיח PAWLING
קיר מגן

תפוצה

יועץ	אדריכלות -	ניהול פרוייקט -	קונסטרוקטור -	יועץ אינסטלציה -	יועץ מיזוג אויר -	יועץ חשמל -	יועץ בטיחות -	כמויות	יועץ נגישות
תאריך	שרון אדריכלים	תפיקון הנדסה	נחום ברר	א.א. שוורץ הנדסה	מאיר לוסקי	ג.ב. מהנדסים	כדאי בטיחות	מאיר גרינברג	רינה גרטמן
16.01.23	1X	1X	1X	1X	1X	1X	1X	1X	

מקרא (קירות) :

- קיר בלוקים חדש
- עמוד בטון קיים
- קיר קיים
- קיר להריסה – בתכנית הריסה
- קיר אש עמיד ל120 דקות
- סימון גבול פרוייקט
- קיר מוגן עופרת

תאריך	מהדורה	מהות השינוי

המבצע אחראי לבדיקת המידות ולהתאמתם במקום.
על כל טעות או אי התאמה עליו להודע למתכנן.
אין לקבוע מדות על ידי מדידה בשרטוט.
הפצה והעתקה של תכנית זאת אסורים ללא אשור המתכנן

תכנון אדריכלי :
שרון אדריכלים
ארד שרון, שרון גור זאב בע"מ
שארית ישראל 37 תל-אביב
טל: 03-6244800 פקס: 03-6244700

מרפאת עיניים
מכון לבריאות האישה

תוכן הגליון :
תכנית גמרים של קירות
קומת קרקע

מס' גליון : A007		קנ"מ : 1:50
קובץ:		מהדורה: 0
עיון	מכרז	ביצוע
מקצוע: אדריכלות		תאריך: 16/01/2023