

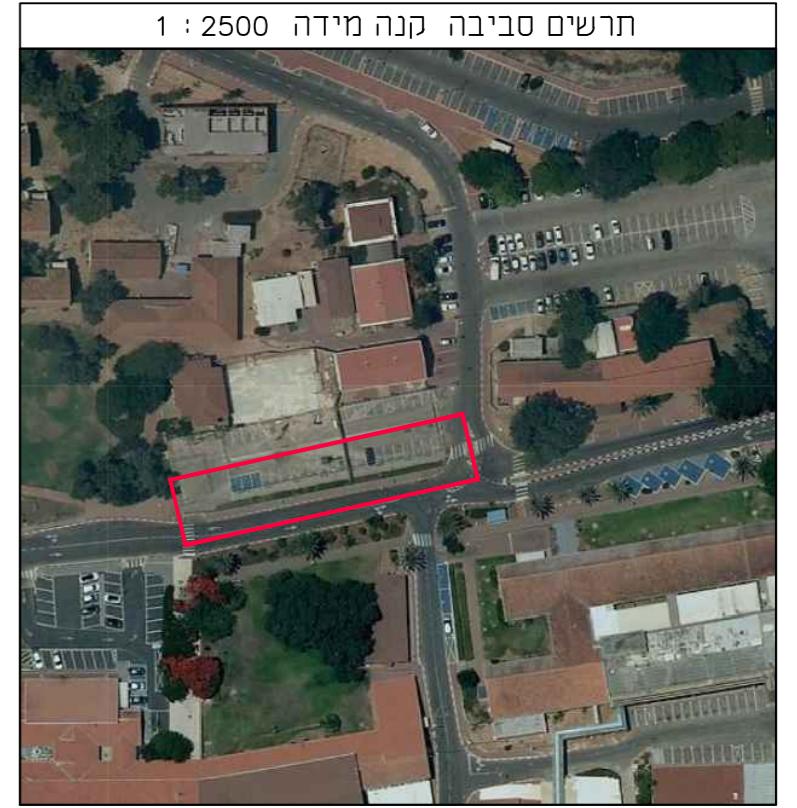


# מפה טופוגרפית

- מקרא :**
- גבול רשומה
  - גבול חדשה
  - גבול מגרש
  - קו גבול גוש
  - קו גבול חלקה/מגרש
  - קו כוחי גבול חכניתי
  - קו בניין
  - מסי חלקה
  - מסי חלקה ארעית
  - מסי מגרש
  - ש.ביוב
  - קולטן
  - ע.ת. תאורה
  - תא בזק
  - שוחה

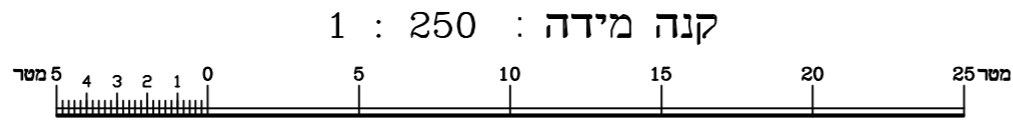

תרשים סביבה קנה מידה 1 : 2500

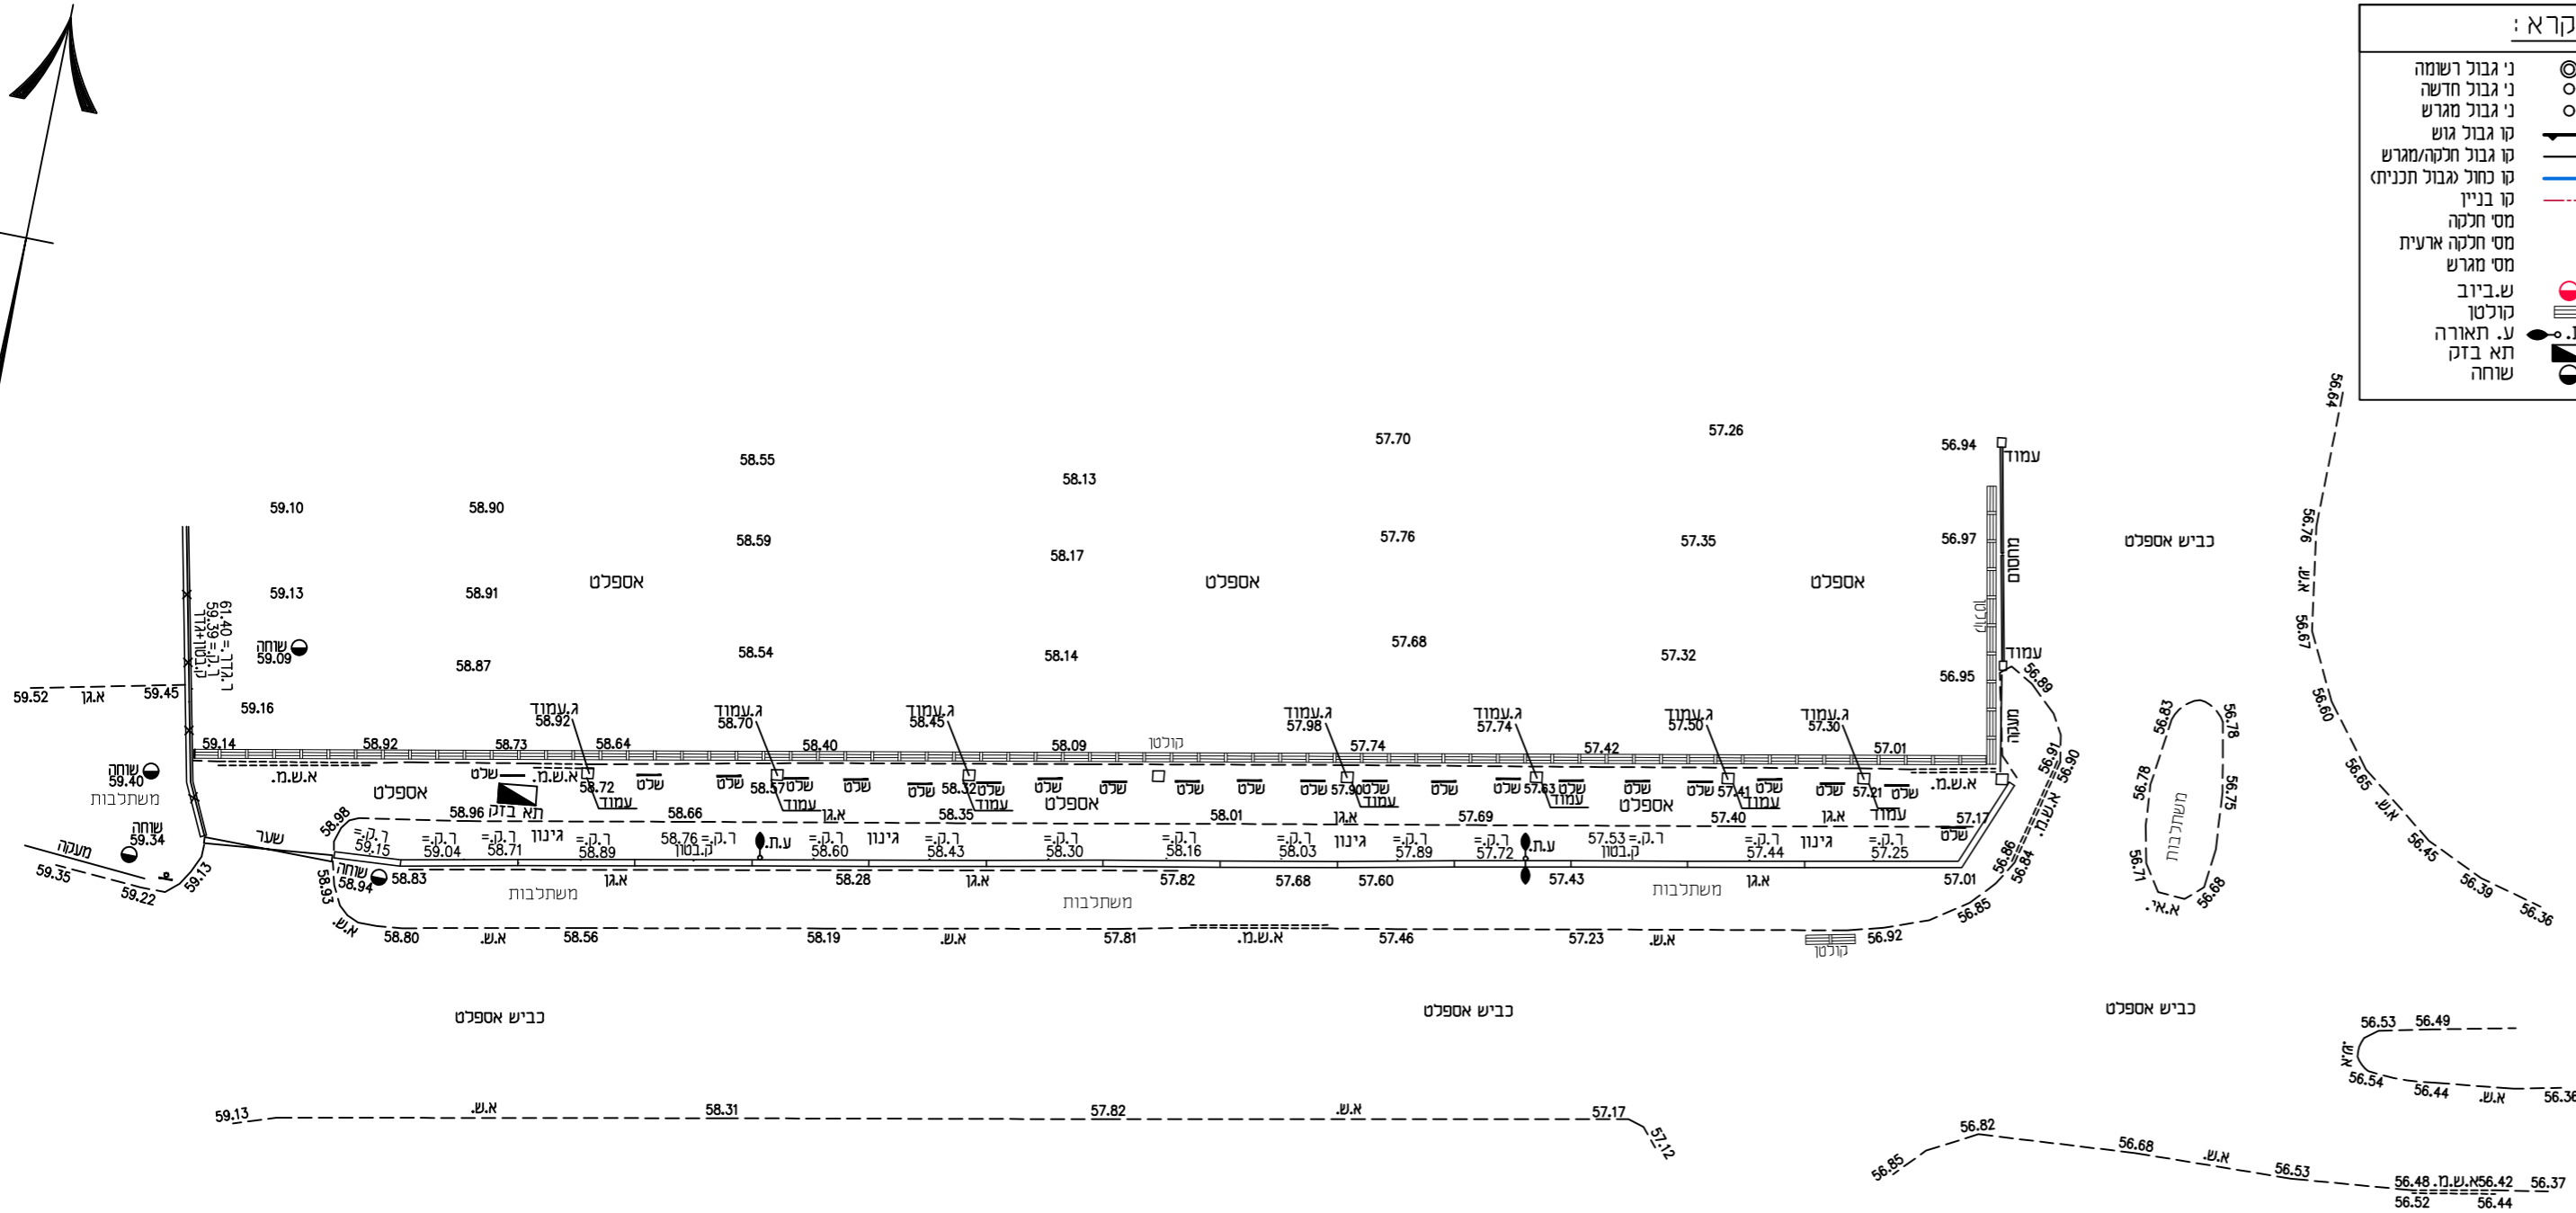

קנה מידה : 1 : 250

## המרכז הרפואי ברזילי

אשקלון-בית חולים ברזילי

שטח לעיצוב נוף

שטח לעיצוב נוף

### נתי מדידות

קנה מידה : 1 : 250

פרויקט (פנימי)	דף מסי / מתוך	תאריך הוצאת המפה	קובץ
10232	1/1	23.05.2022	10232-12170.DWG
מודד :	נתי	עורך המפה :	נמלי
		קאיד / אינז'ינר	קאיד / אינז'ינר
כתובת: אשקלון, אייר, 6 .			
E-mail : nati601@nati601.com			