המבצע אחראי לבדיקת התכניות והתאמתן במקום ! על המבצע
לבקר את כל המידות ועל כל טעות או אי התאמה עליו להודיע
למתכנן . אין לקבוע מידות על - ידי מדידה בשרטוט !
מהנדס ו/או יועץ אשר שמו רשום מעל שם האדריכל בתכנית זו ,
נושא לבדו באחריות המקצועית והחוקית לתכנית .
אין לעשות כל שימוש בתכנית זו או ברעיונות הגלומים בה ללא
אישור בכתב מאת המתכנן .

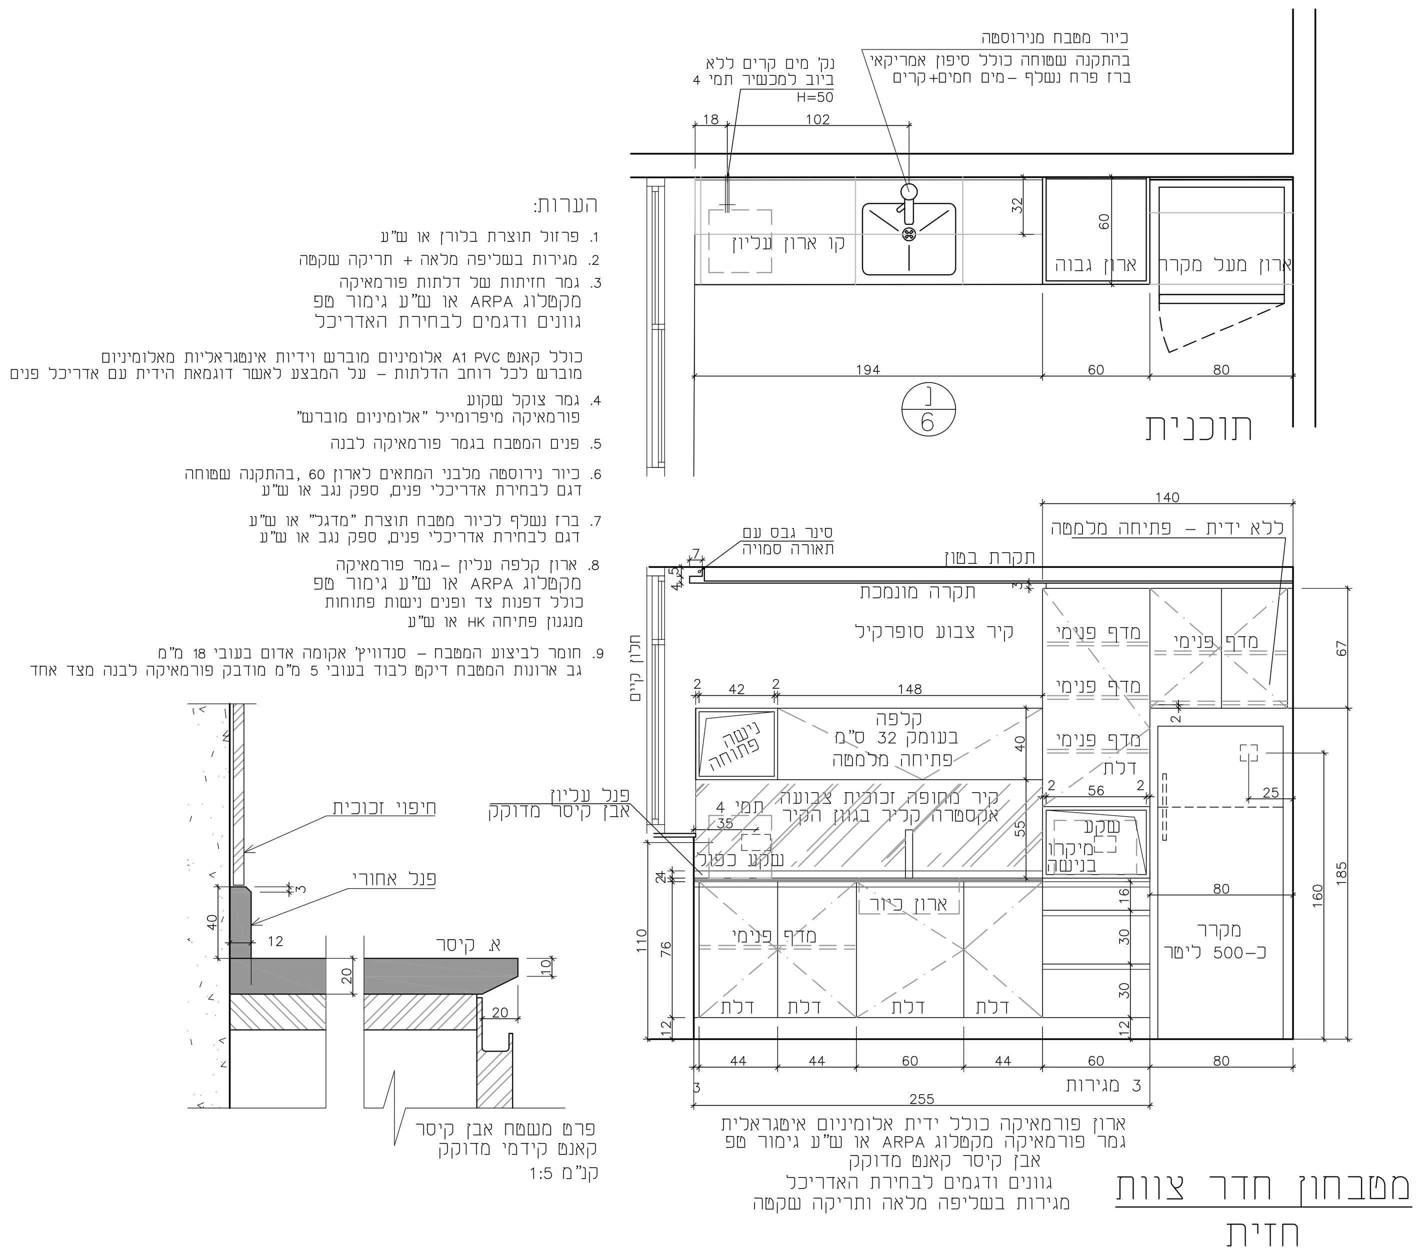

הערות:

1. פרזול תוצרת בלורן או ש"ע
2. מגירות בשליפה מלאה + תריקה שקטה
3. גמר חזיתות של דלתות פורמאיקה
מקטלוג ARPA או ש"ע גימור טפ
גוונים ודגמים לבחירת האדריכל

כולל קאנט A1 PVC אלומיניום מוברש וידיות אינטגראליות מאלומיניום
מוברש לכל רוחב הדלתות - על המבצע לאשר דוגמאת הידית עם אדריכל פנים

4. גמר צוקל שקוע
פורמאיקה מיפרומייל "אלומיניום מוברש"
5. פנים המטבח בגמר פורמאיקה לבנה
6. כיור נירוסטה מלבני המתאים לארון 60 ,בהתקנה שטוחה
דגם לבחירת אדריכלי פנים, ספק נגב או ש"ע
7. ברז נשלף לכיור מטבח תוצרת "מדגל" או ש"ע
דגם לבחירת אדריכלי פנים, ספק נגב או ש"ע
8. ארון קלפה עליון -גמר פורמאיקה
מקטלוג ARPA או ש"ע גימור טפ
כולל דפנות צד ופנים נישות פתוחות
מנגנון פתיחה HK או ש"ע
9. חומר לביצוע המטבח - סנדוויץ' אקומה אדום בעובי 18 מ"מ
גב ארונות המטבח דיקט לבוד בעובי 5 מ"מ מודבק פורמאיקה לבנה מצד אחד

פרט מעטפת אבן קיסר
קאנט קדמי מדוקק
קנ"מ 1:5

ארון פורמאיקה כולל ידית אלומיניום אינטגראלית
גמר פורמאיקה מקטלוג ARPA או ש"ע גימור טפ
אבן קיסר קאנט מדוקק
גוונים ודגמים לבחירת האדריכל
מגירות בשליפה מלאה ותריקה שקטה

כמות - 1 יח'

פינת קפה

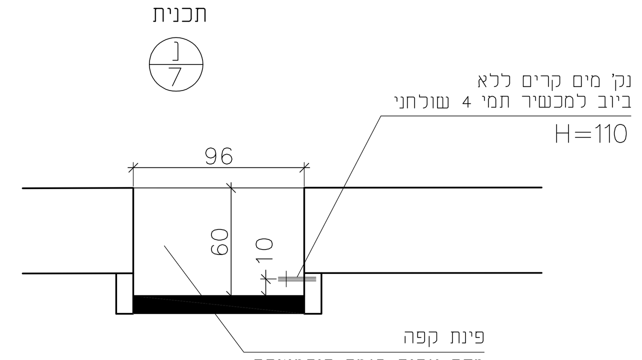

כמות - 2 יח'

ארון בשרותי נכים בקומת קרקע

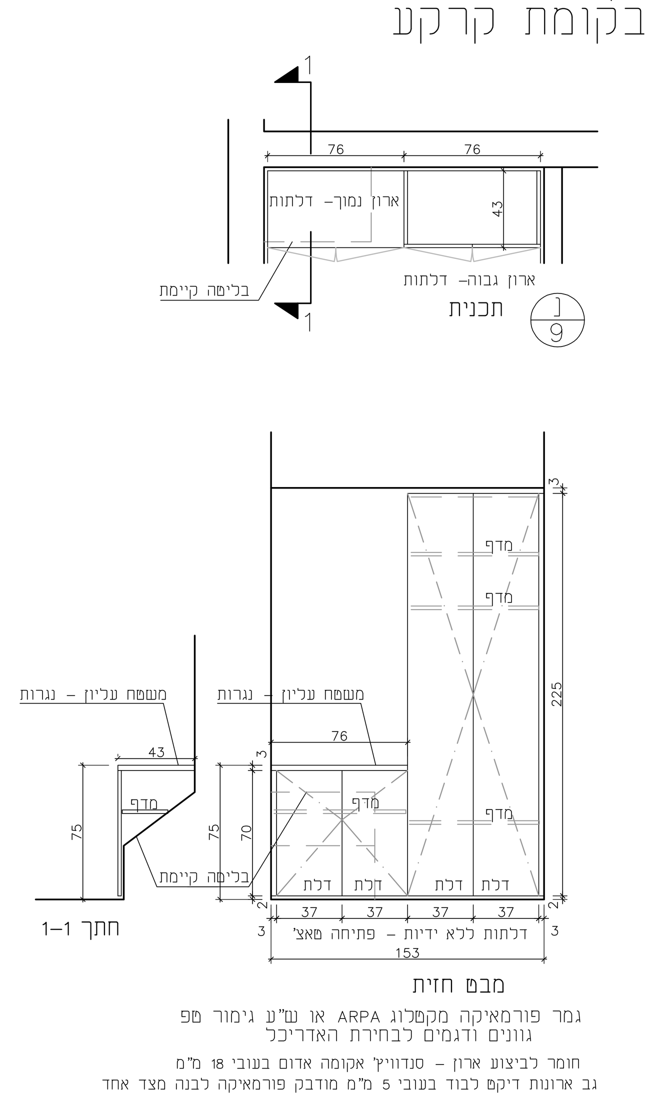

גמר פורמאיקה מקטלוג ARPA או ש"ע גימור טפ
גוונים ודגמים לבחירת האדריכל
חומר לביצוע ארון - סנדוויץ' אקומה אדום בעובי 18 מ"מ
גב ארונות דיקט לבוד בעובי 5 מ"מ מודבק פורמאיקה לבנה מצד אחד

כמות - 1 יח'

סגירת נישה של לוח חשמל כיתה מורחבת בקומה א'

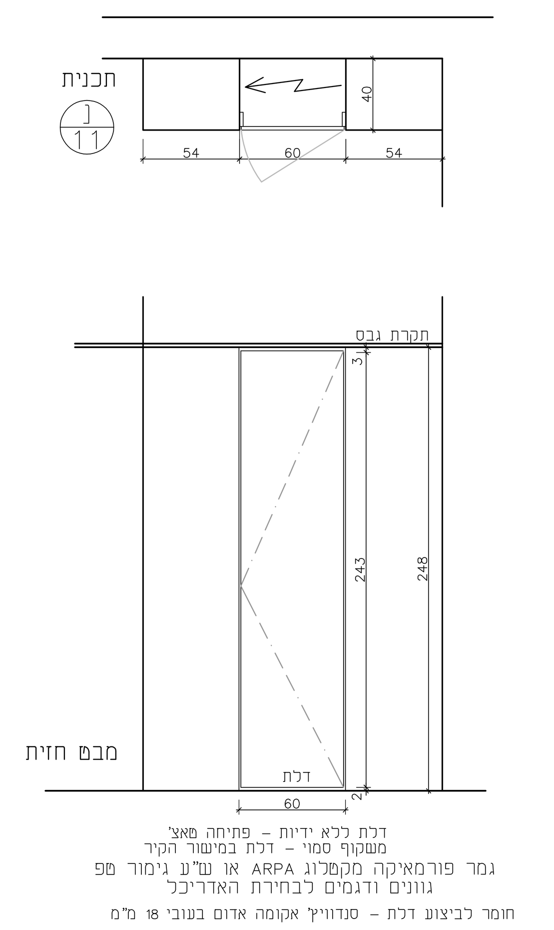

דלת ללא ידיות - פתיחה מאג'
משקוף סמוי - דלת במישור הקיר
גמר פורמאיקה מקטלוג ARPA או ש"ע גימור טפ
גוונים ודגמים לבחירת האדריכל
חומר לביצוע דלת - סנדוויץ' אקומה אדום בעובי 18 מ"מ

כמות - 1 יח'

סגירת נישה של לוח חשמל כיתה מורחבת בקומת קרקע

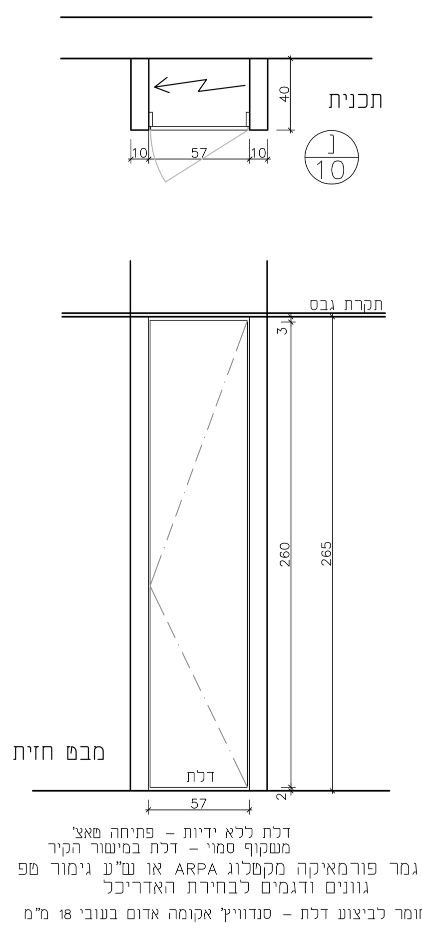

דלת ללא ידיות - פתיחה מאג'
משקוף סמוי - דלת במישור הקיר
גמר פורמאיקה מקטלוג ARPA או ש"ע גימור טפ
גוונים ודגמים לבחירת האדריכל
חומר לביצוע דלת - סנדוויץ' אקומה אדום בעובי 18 מ"מ

כמות - 1 יח'

למיקומים בתכנית ראה גיליונות 4A ו-4B

תפוצה:		
נירית ברנר אדריכלים	1	1
היזם	1	1
מנהל הפרויקט		
הקבלן המבצע		
קונסטרוקטור		
אינסטלציה		
חשמל		
מיזוג אוויר		
בטיחות		
נגישות		
אקוסטיקה		

תאריך	
מהדורה 1 08.07.19	1 1
מהדורה 2 21.07.19	1 1
מהדורה 3 18.08.19	1 1
מהדורה 4 01.11.20	1 1

עדכונים

מס' עדכון	תאריך עדכון	מהות העדכון

תאריך	תאריך	תאריך	תאריך
		08.07.19 21.07.19	18.08.19 01.11.20
☐ לעיון	☐ לתאום	☐ למכרז	☒ לביצוע

פרוייקט:

מבנה הנהלה - חדרי הרצאות ואגף משרדי הנהלה

נושא :

פרטי נגרות מיוחדת

5619 מספר פרוייקט | 08B מספר תכנית
1:25 קנ"מ | avoda p11.dwg קובץ | 4 מהדורה

אדריכלות פנים:

NIRIT BRENNER ARCHITECTS Ltd
נירית ברנר אדריכלים בע"מ
אדריכלות ועיצוב פנים
רח' מתתיהו שוהם 6, ת"א 6935906
טל: 03-6445174 | פקס: 03-6445175
e-mail: nbrenner.ltd@gmail.com
e-mail: n_brener@netvision.net.il
site: www.niritbrenner.com

צוות התכנון:
קונספט וניהול הפרויקט: נירית ברנר, מריאן גרין
פיתוח הפרויקט: מריאן גרין