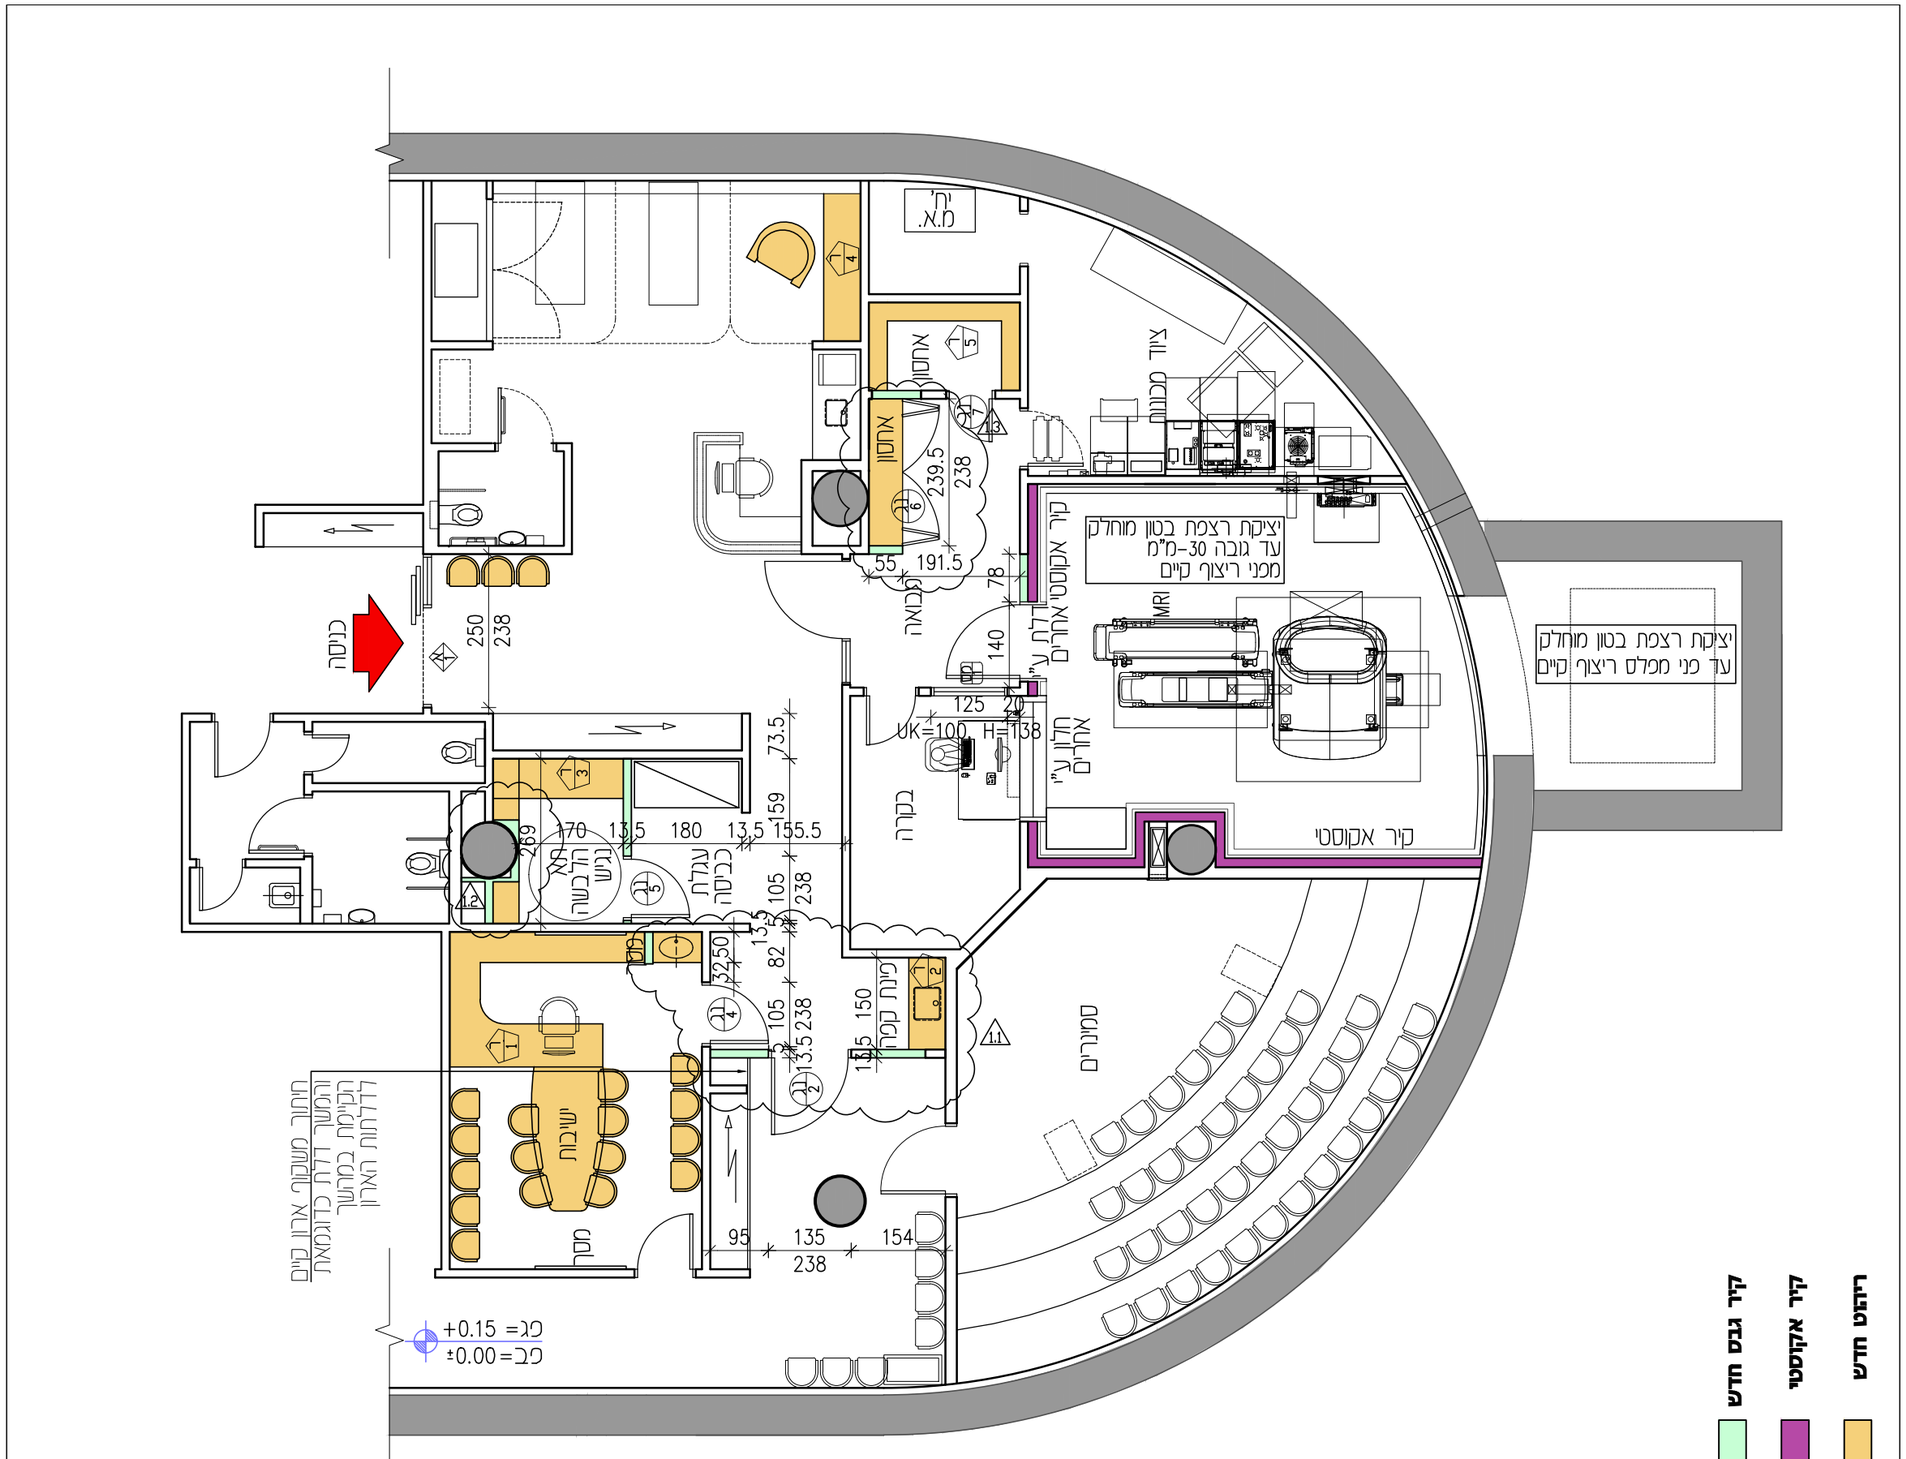

שינויים

	תאריך	
פינת קפה וכניסה לח. ישיבות	1.11.21	1.1
תא הלבשה	1.11.21	1.2
מידות של ארון אחסון	1.11.21	1.3

מדינת ישראל
משרד הבריאות
מנהל תכנון פיתוח ובינוי
מוסדות רפואה

המרכז הרפואי ברזילי אשקלון
MRI

תכנית מפנית:

±0.00=57.25

שם הגליון:

תכנית בנייה

מס' הגליון: 0.AP01-102

לעיון	לאישור	למכרז	לביצוע
○	○	○	○

מקצוע:	שם הקובץ	מס' פרויקט	
אדריכלות		1-15	

מהדורה			
1	תאריך: 04.11.21	קנ"מ: 1 :100	
	תכן: JS	ביקה: IP	

עובל פלד אדריכלים
רחוב קרן היסוד 17 א'
טלפון: 02-6242842
ירושלים 94188
פקס: 02-6244824
Email: office@peledkim.com