
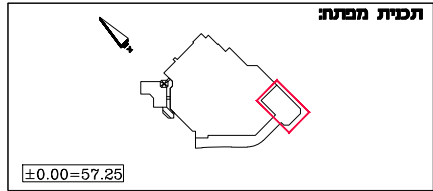


שינויים	תאריך	מ.א.
פינת קפה וכניסה לח. ישיבות	1.11.21	1.1
ביטול רצפה חדשה בח.מכונות	1.11.21	1.2
הוספת הערה על יציקת בטון	4.11.21	2

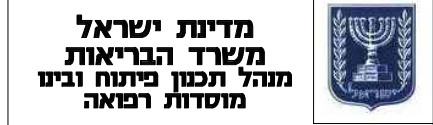


תכנית ריצוף

מס' הליקו: 0 . A P 0 1 - 1 0 4

לעיין	לאישור	למכרז	לייצור
<input type="checkbox"/>	<input type="checkbox"/>	<input type="checkbox"/>	<input type="checkbox"/>
מקצוע:	שם הקובץ	מס' פרויקט	אדריכלות
	1-15		

תאריך: 04.11.21	ק"מ:	מחזור: 1 : 100
מס': JS	ביקור:	IP

עובל פלד
רוחב קרן היסוד ז' א'
תל אביב 02-6242842
ירושלים 02-6244824
Email: office@peledkim.com

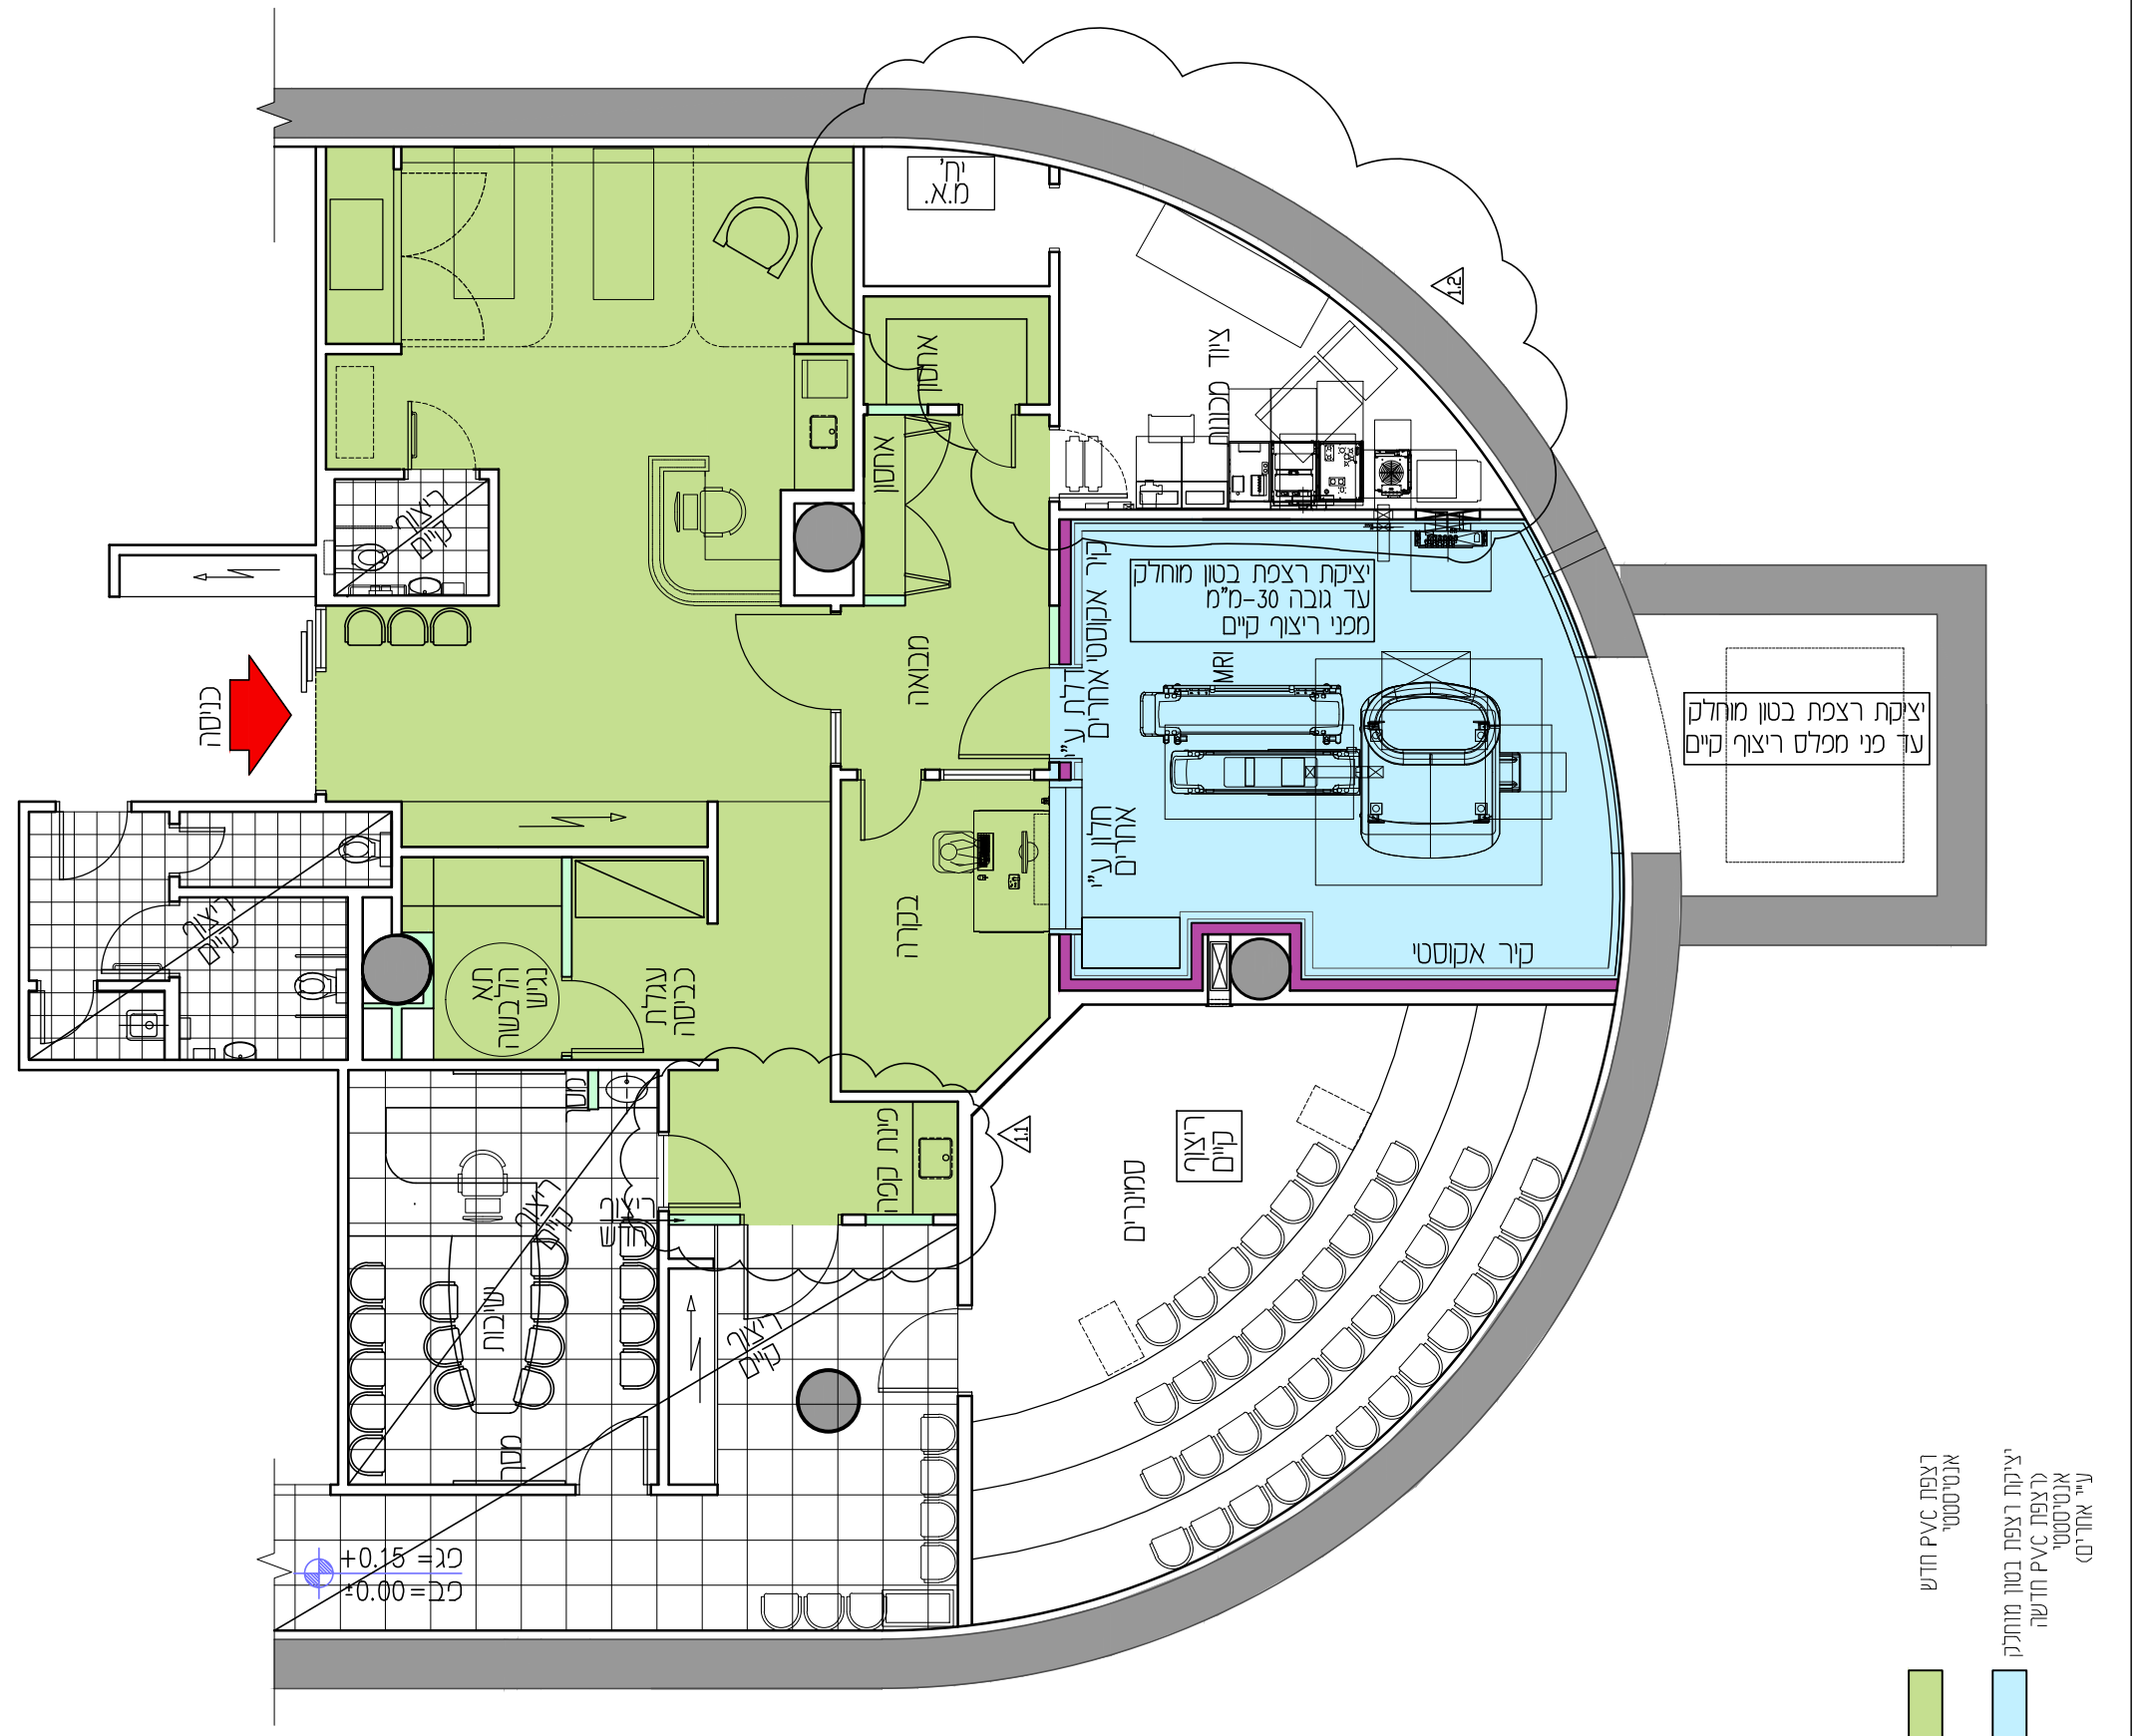

יציקת רצפת בטון מוחלקת (ריצפת PVC חדשה) אבטיסטי
רצפת PVC חדש אבטיסטי