הקבלן אחראי למידות. עליו לבדוק את כל המידות ולהודיע לאדריכל על כל טעות או אי התאמה. התוכניות נשארות רכושו הפרטי של האדריכל.

תאריך			תפוצה									
		דקל קונסטנטין	יוסי כברה									

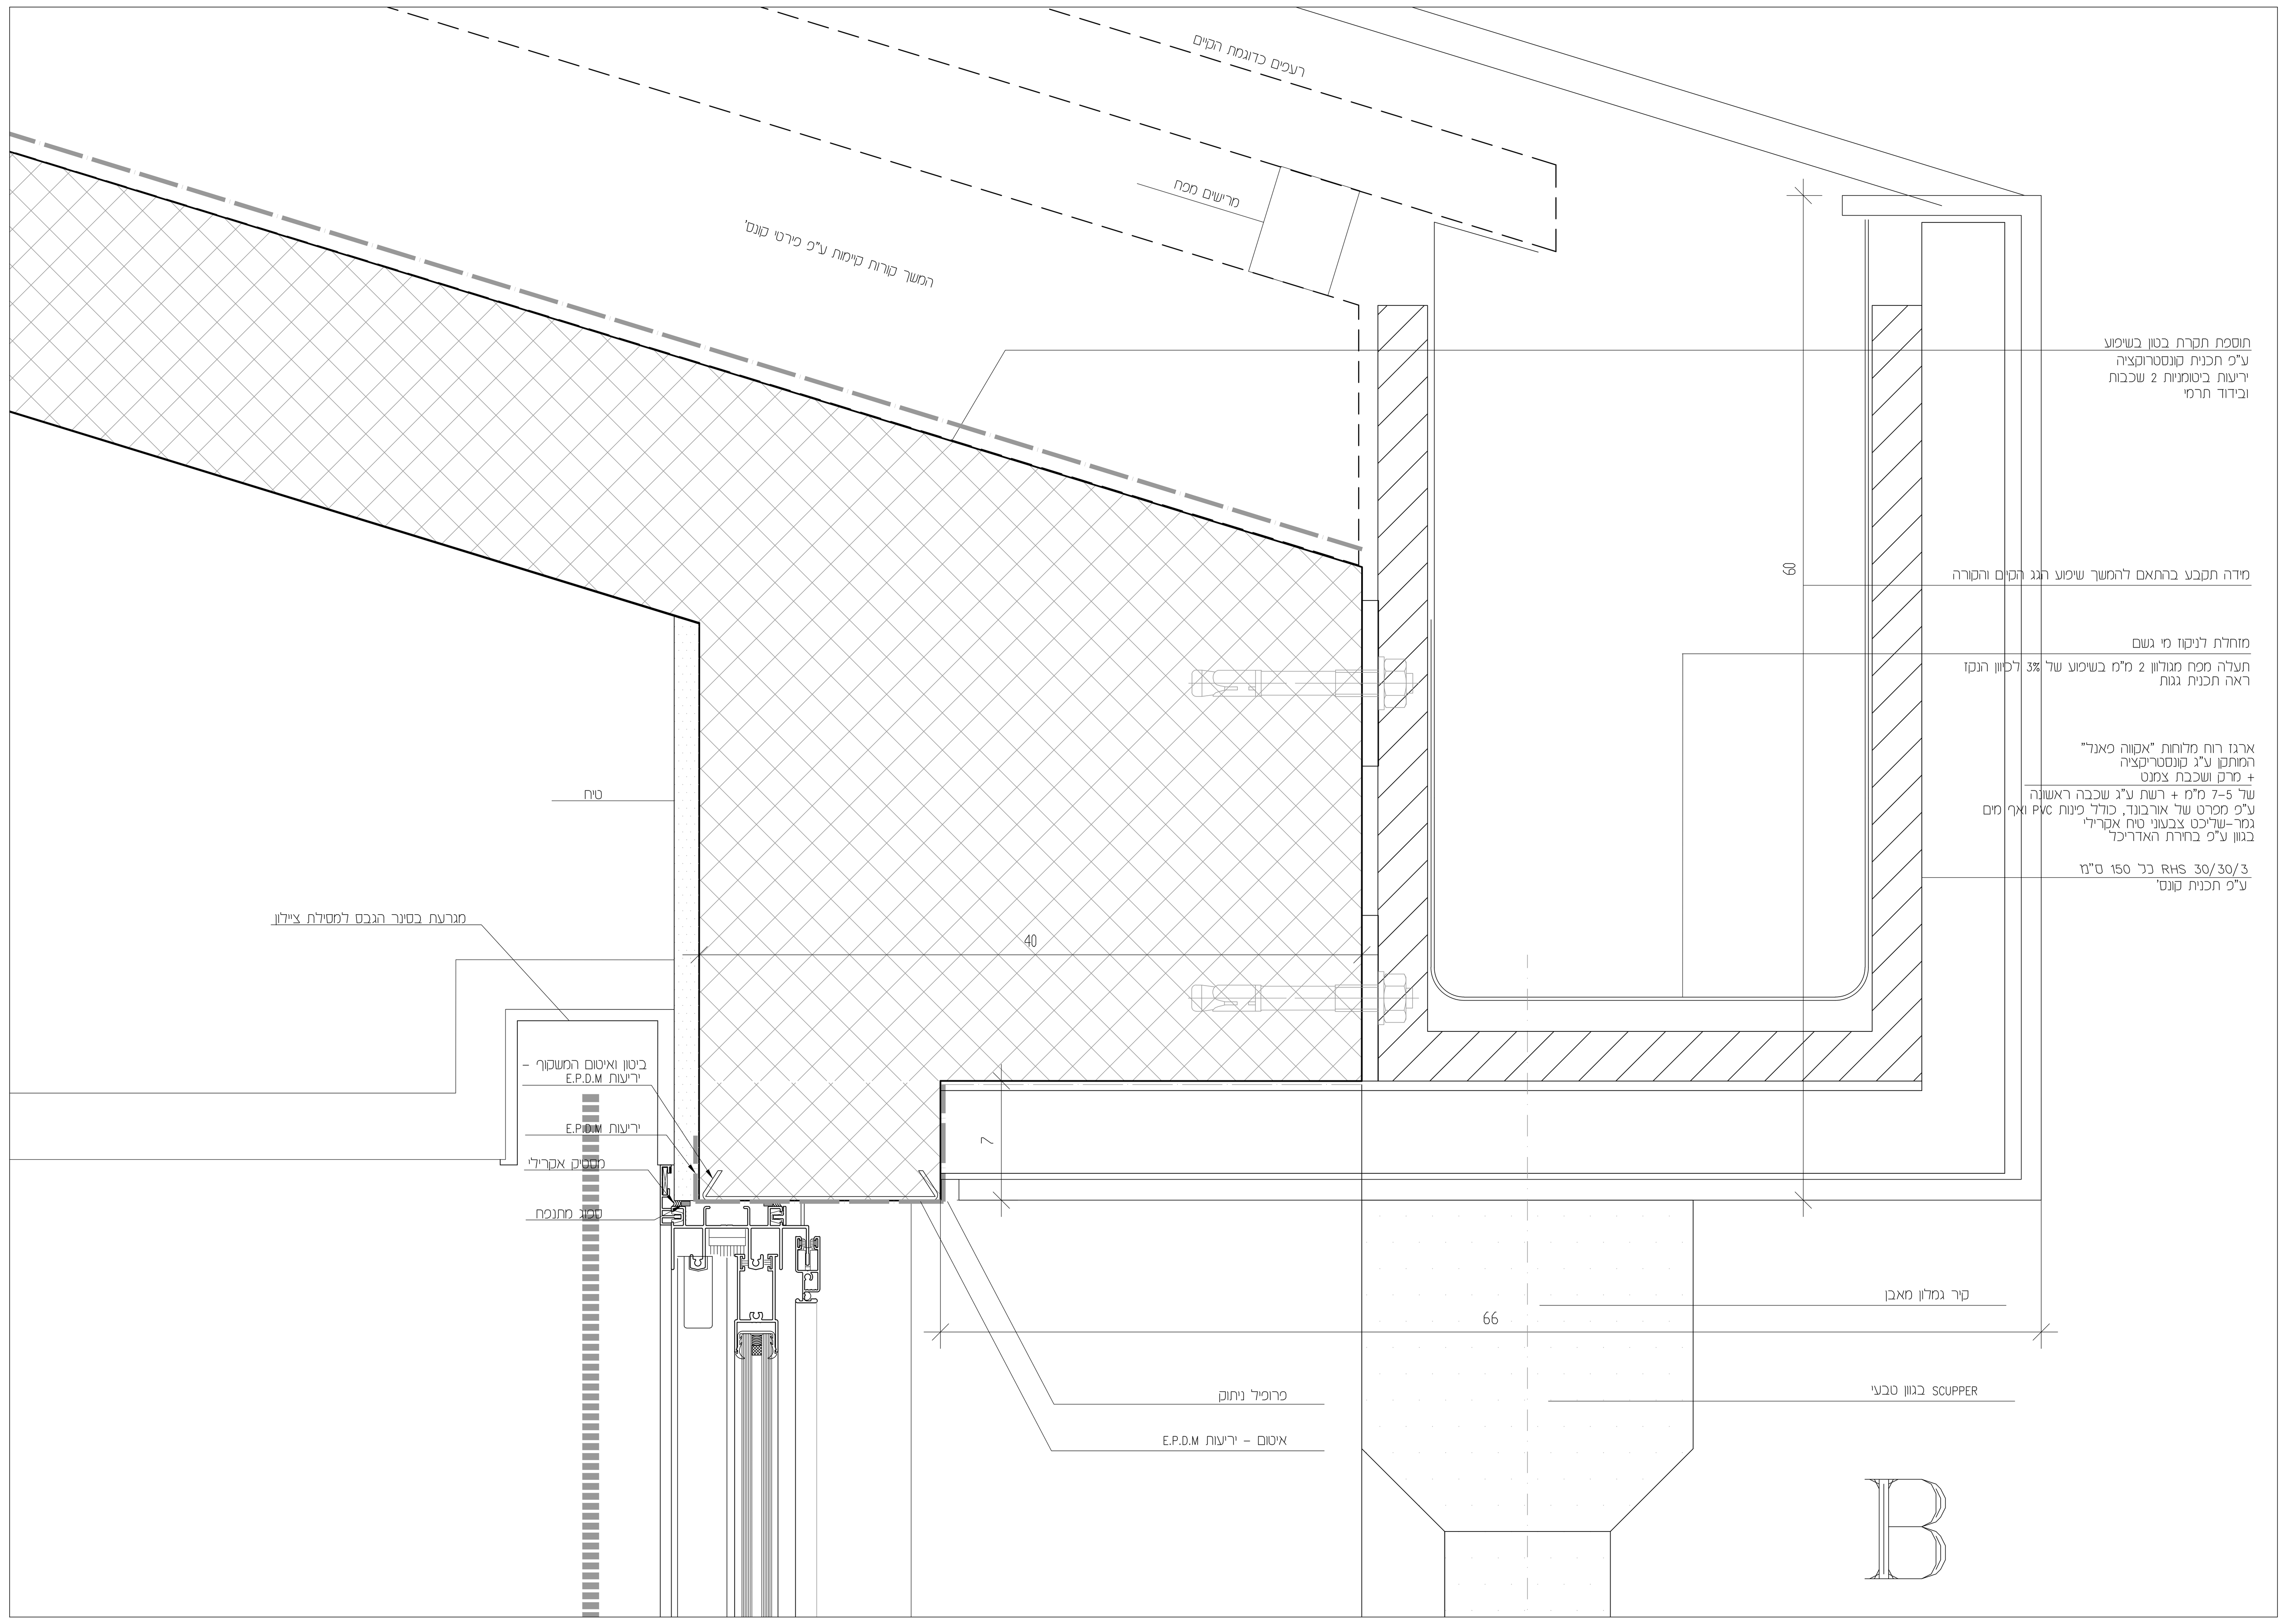

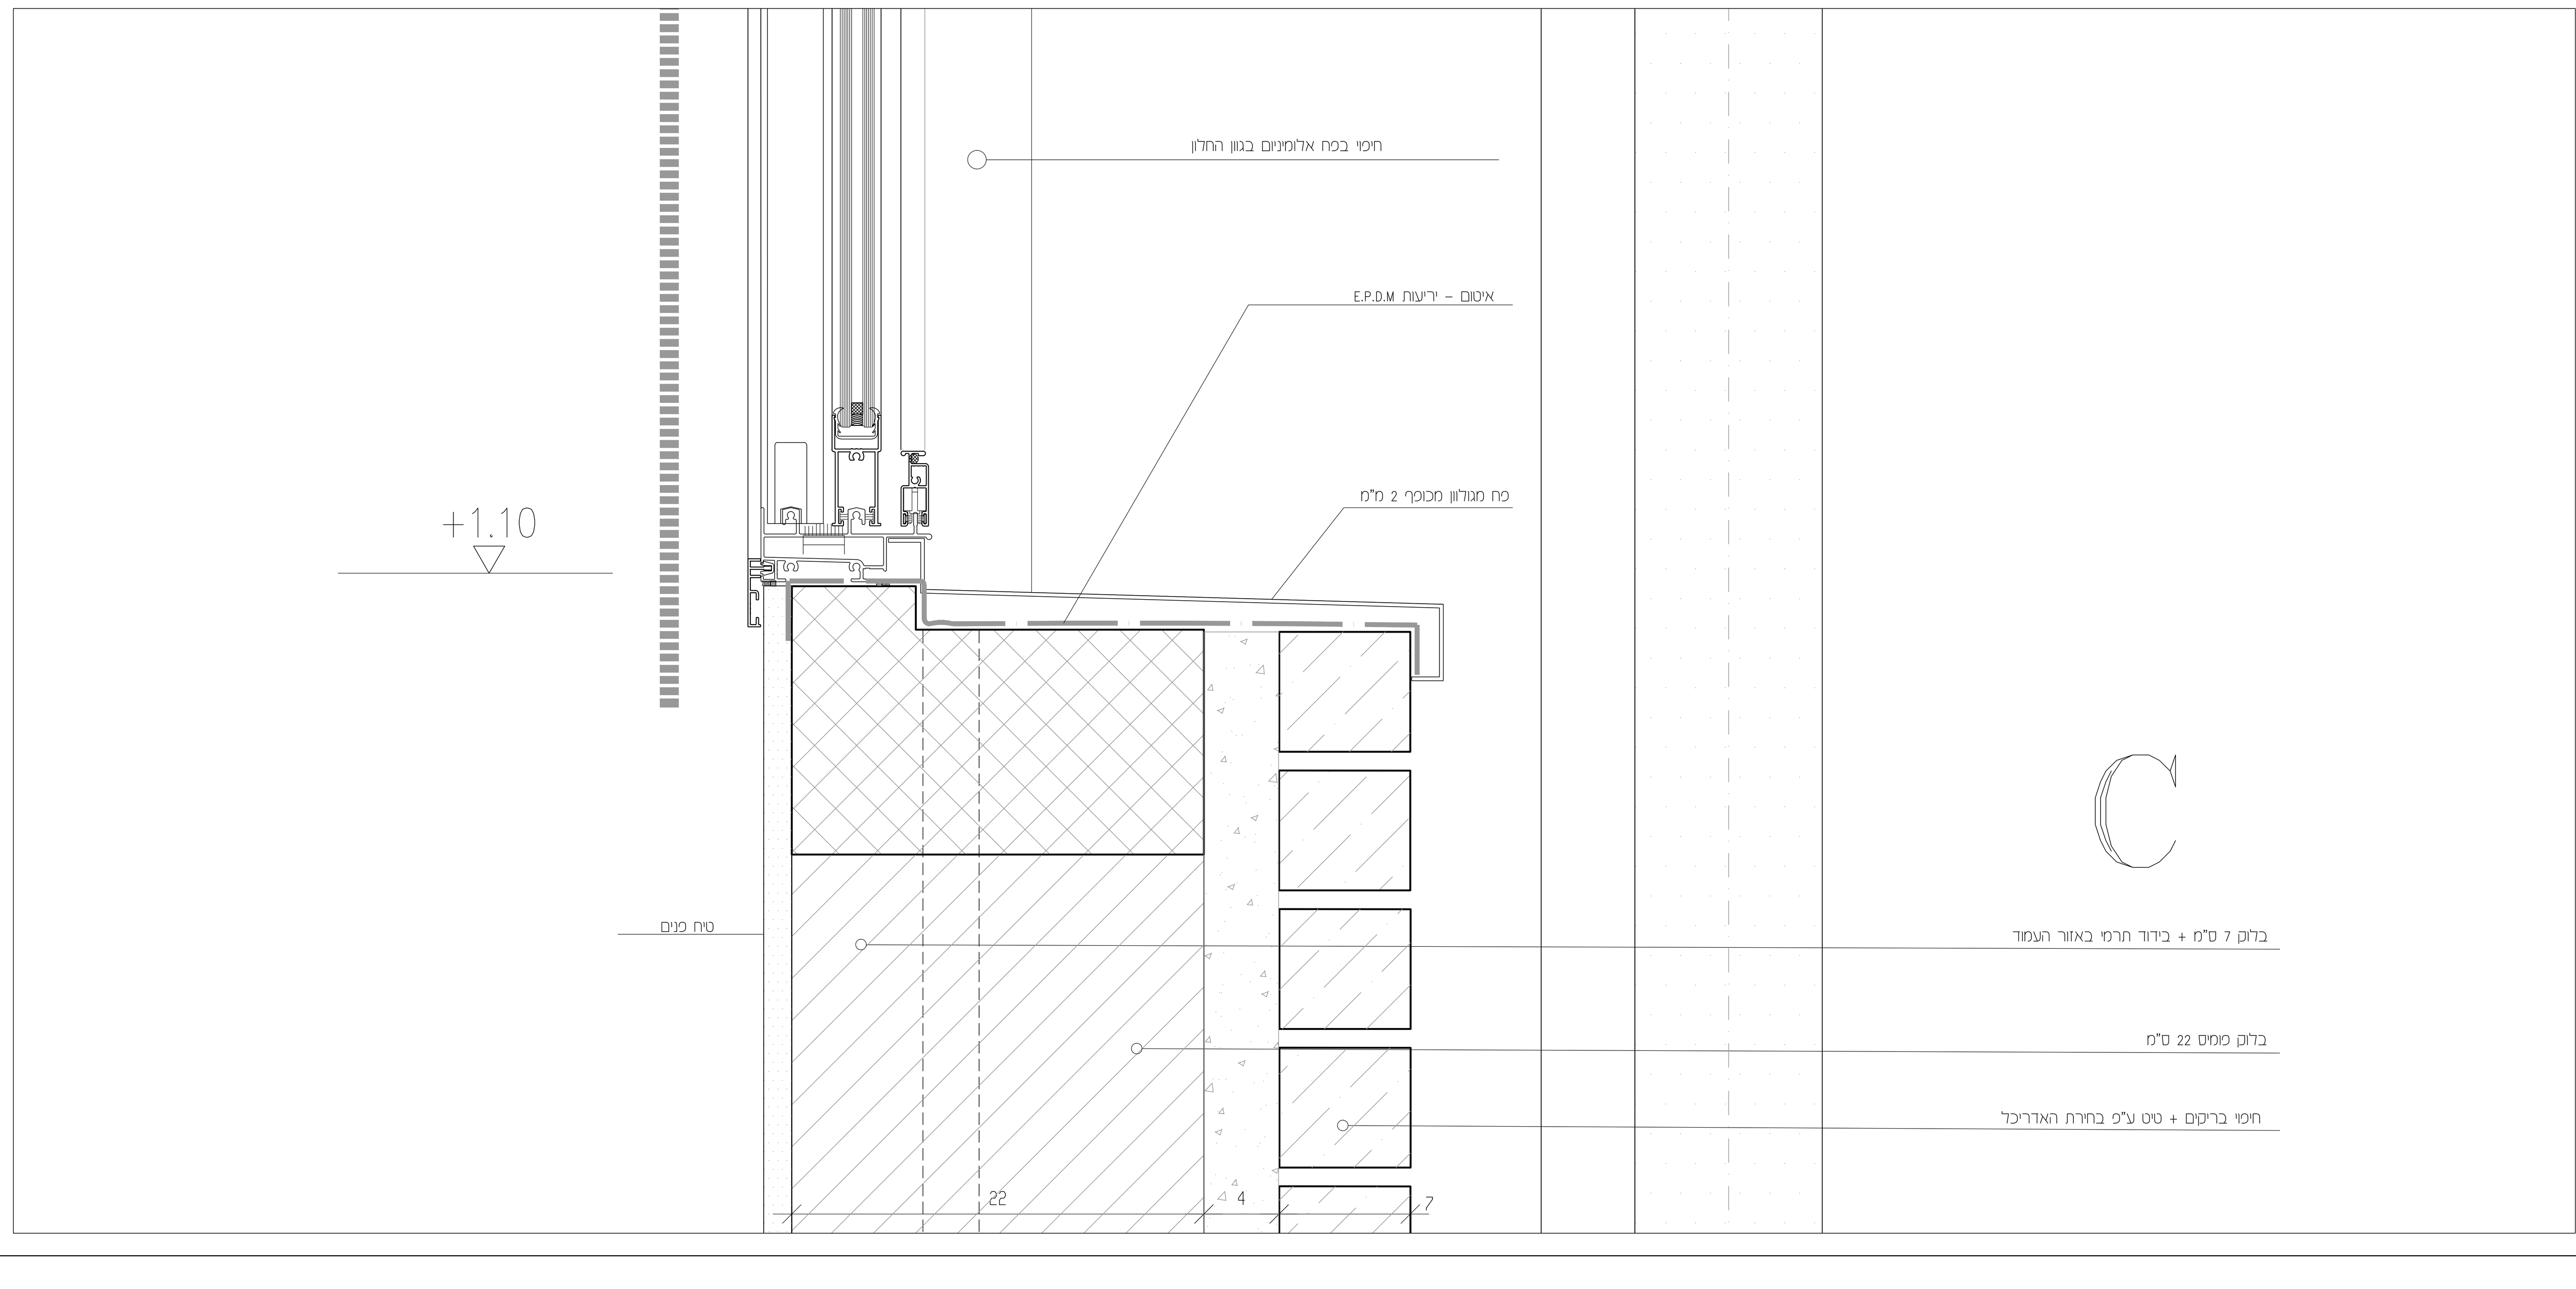

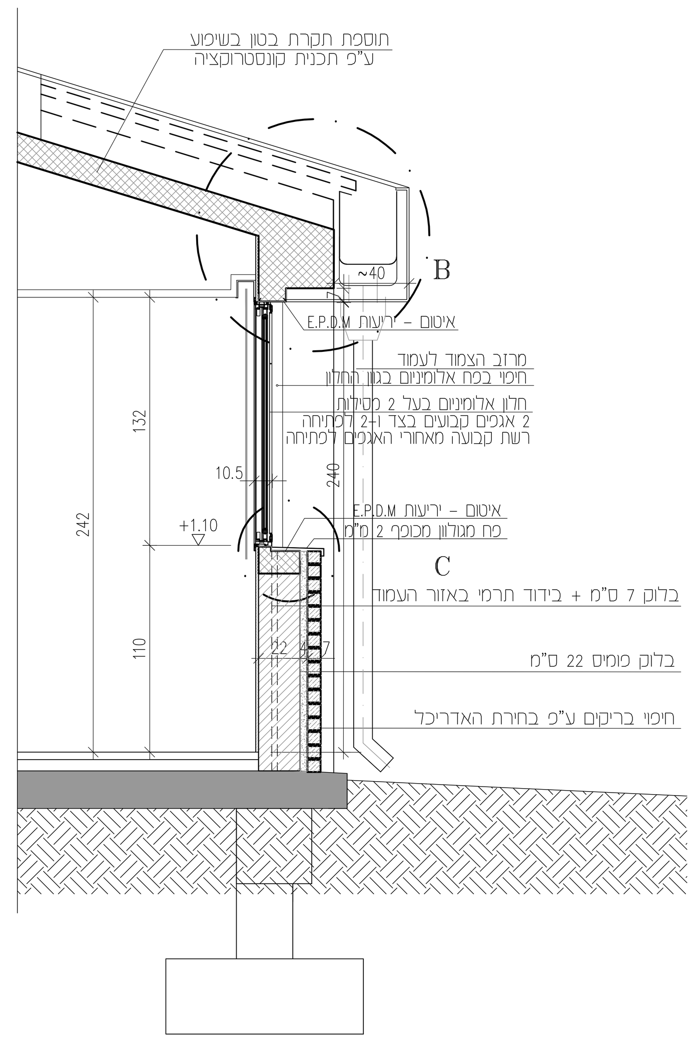

חתך אנכי 1 : 25

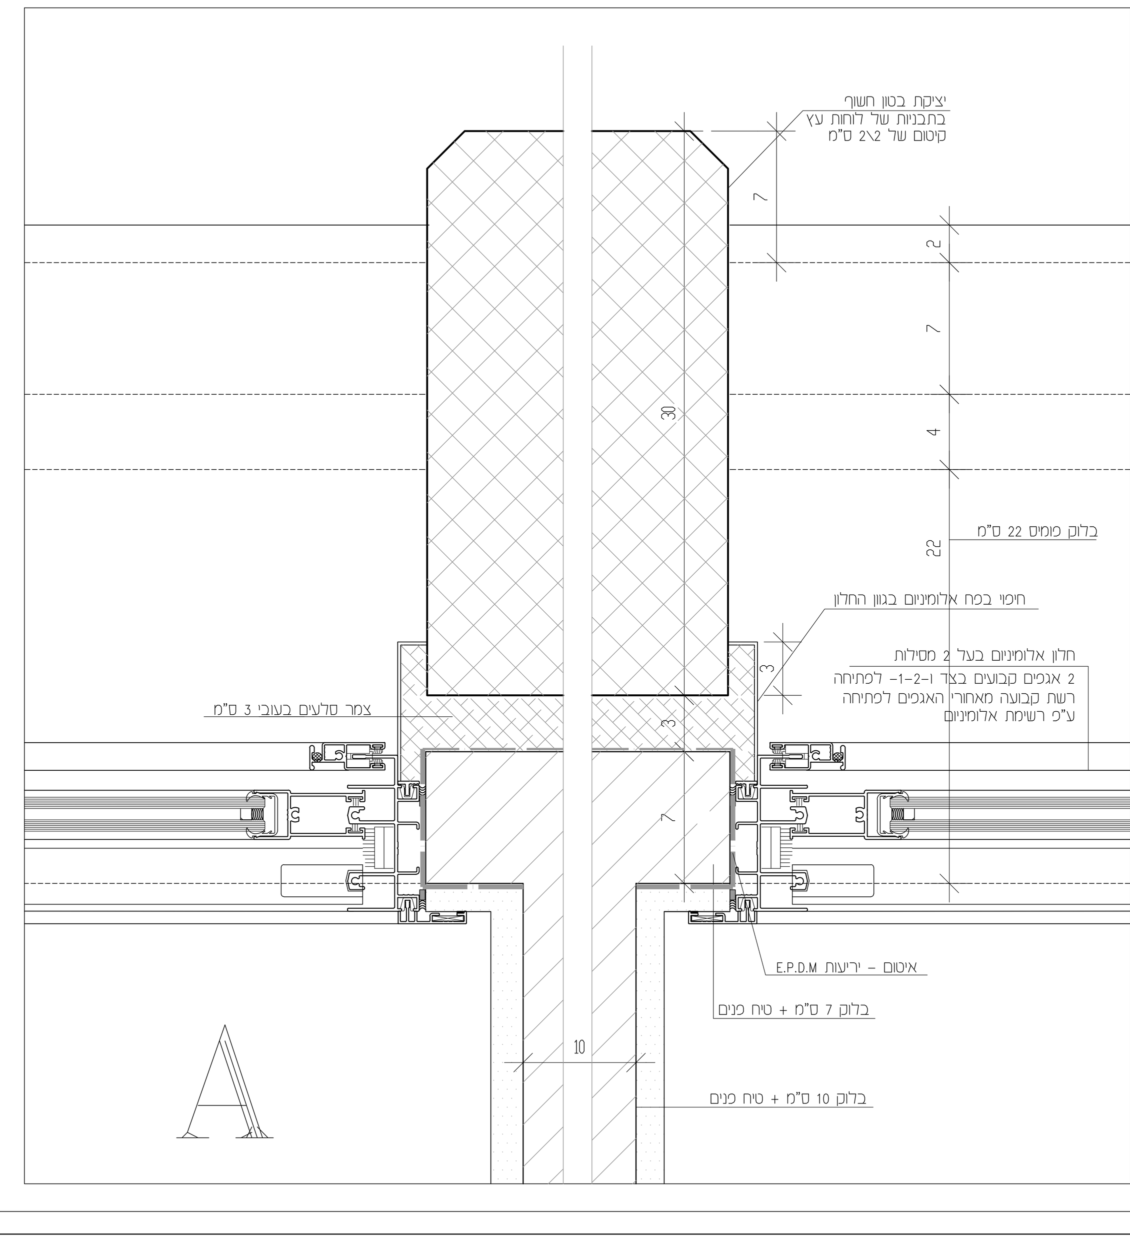

שינויים	תאריך

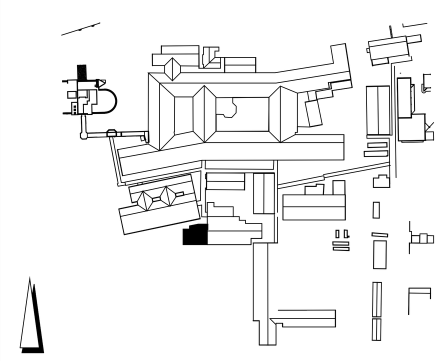

בי"ח ע"ש ברזילי-שיפוץ חדרי לידה
פרטי בניין

תאריך: 28.10.2021		קנ"מ: 1:2 1:25	
לעיון ○	לאישור ○	למכרז ●	לביצוע ○
מס' תכנית 4200	מהדורה 00	שם הקובץ plan	מס פרויקט 1-53
תכנן:		ביקר:	
שרטט: חנה		אישר:	

ענבל פלד ◦ צבי קימלמן ◦ אדריכלים
רחוב קרן היסוד 17 א' ירושלים 94188
טלפון: 02-6242842 פקס: 02-6244824
מודם: 02-6221152 Email:office@peledkim.com