יועץ	אדריכלות -	ניהול פרוייקט -	קונסטרוקטור -	יועץ אינסטלציה -	יועץ מיזוג אויר -	יועץ חשמל -	יועץ בטיחות -	כמויות	יועץ נגישות
תאריך	שרון אדריכלים	תפיקון הנדסה	נחום ברר	א.א. שורץ הנדסה	מאיר לוסקי	ג.ב. מהנדסים	כדאי בטיחות	מאיר גרינברג	רינה גרטמן
10.01.23	1X	1X	1X	1X	1X	1X	1X	1X	

תפוצה

מקרא (קירות) :

- קיר בלוקים חדש
- עמוד בטון קיים
- קיר קיים
- קיר להריסה – בתכנית הריסה
- קיר אש עמיד ל120 דקות
- סימון גבול פרוייקט
- קיר מוגן עופרת

תאריך	מהדורה	מהות השינוי
19.01.23	03	עדכון תקשורת וביטחון חדר תרופות

המבצע אחראי לבדיקת המידות ולהתאמתם במקום.
על כל טעות או אי התאמה עליו להודע למתכנן.
אין לקבוע מדות על ידי מדידה בשרטוט.
הפצה והעתקה של תכנית זאת אסורים ללא אשור המתכנן

תכנון אדריכלי :
שרון אדריכלים
ארד שרון, שרון גור זאב בע"מ
שארית ישראל 37 תל-אביב
טל: 03-6244800 פקס: 03-6244700

המרכז הרפואי האוניברסיטאי ברזילי

advisecom communication systems
יישוב קהילתי עדי ת.ד. 155
נייד :050-2279715 פקס : 04-8710044
sarel@advisecom.co.il

תוכן הגליון :
תקשורת וביטחון קומת קרקע

מס' גליון :	קנ"מ : 1:50
קובץ:	מהדורה: 3
עיון ☐ / מכרז ■	ביצוע ☐
מקצוע: תקשורת וביטחון	תאריך: 19/01/2023

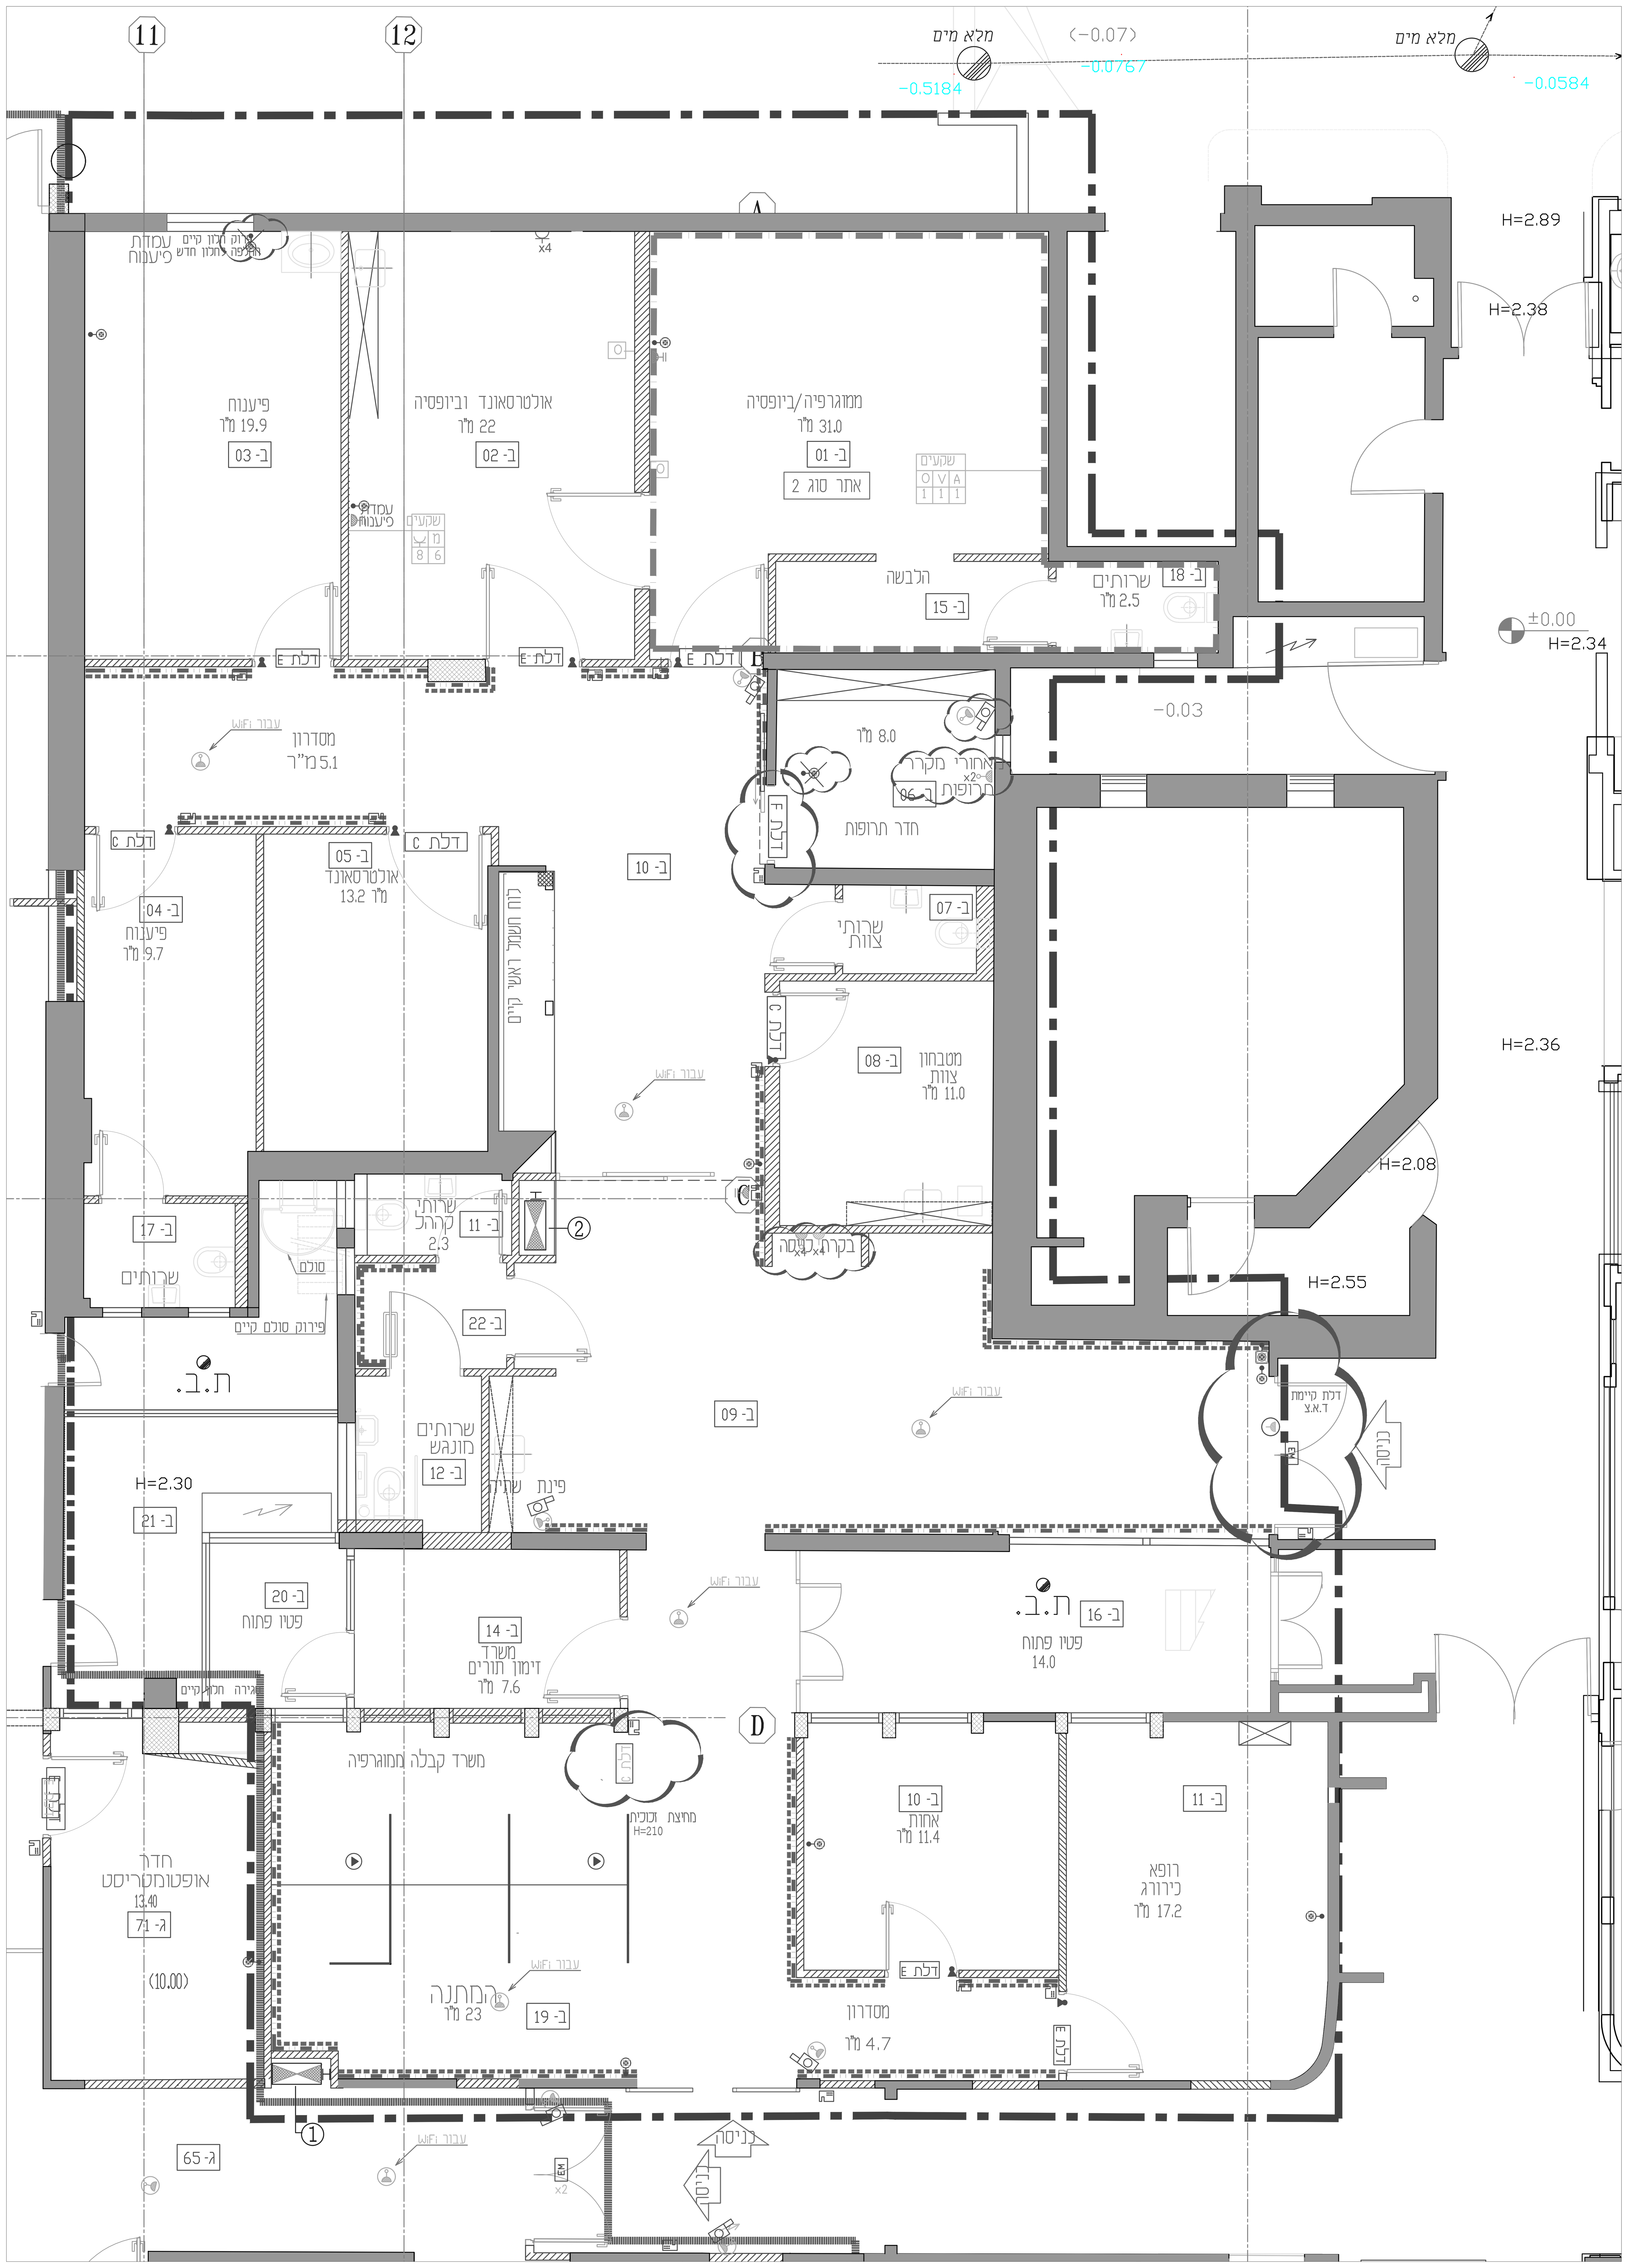

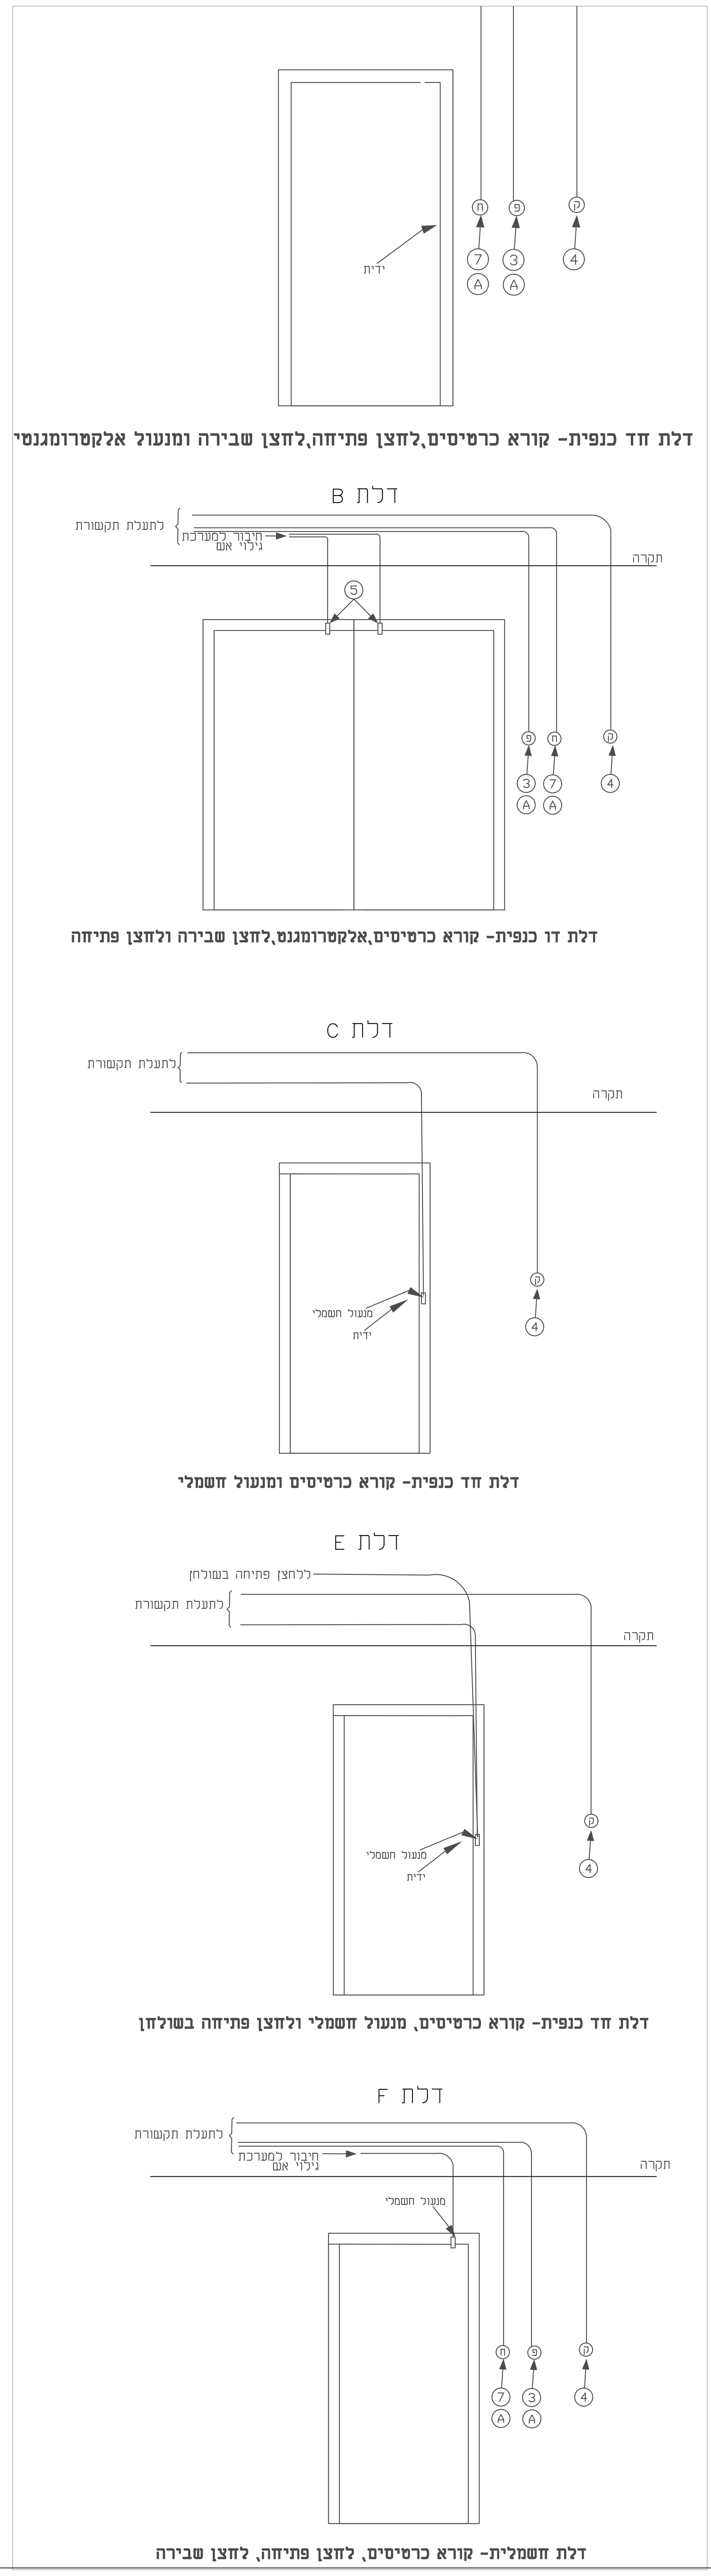

מקרא דלתות

A מכוון הפנימי

סמל	מס'	תיאור	H	W
פ	3	לחצן פתיחה	H=1.2m	W=10cm
ק	4	קורא כרטיסים	H=1.1m	W=10cm
אמ	5	אלקטרומגנט	H =במשקוף	W=25cm
מש	6	מגנט שקוע במשקוף	H =במשקוף	W=10cm
ח	7	לחצן שבירה	H=1.8m	W=10cm
	8	קופסת חיבורים		
	9	קופסת חיבורי חשמל		
	10	גלאי יציאה מבפנים– ספק יצרן דלת		
א	11	אינטרקום	H=1.2m	W=10cm
IR	3	לחצן פתיחה אופטי	H=1.2m	W=10cm

הערה : לכל דלת יש להביא מעל משקוף נקודת חשמל תשתית לכל האלמנטים– 20Ø