

פרטי תקרות

A900 - A903


פרט מס'			קו"מ	תאריך	<h3>פרטי תקרות</h3> <h3>המחלקה הכירורגית</h3>	שם הפרט	שם הקובץ	המרכז הרפואי ברזילי אשקלון מבנה כירורגי ממוזן	
לביצוע	למכרז	לעיון	עדכון מס'	תאריך עדכון					
<input checked="" type="radio"/>	<input type="radio"/>	<input type="radio"/>	00						

A0000


פלד-קימלמן . אדריכלים
קרן היסוד 70א, ירושלים

ט: 02-6242842, פ: 02-6244824



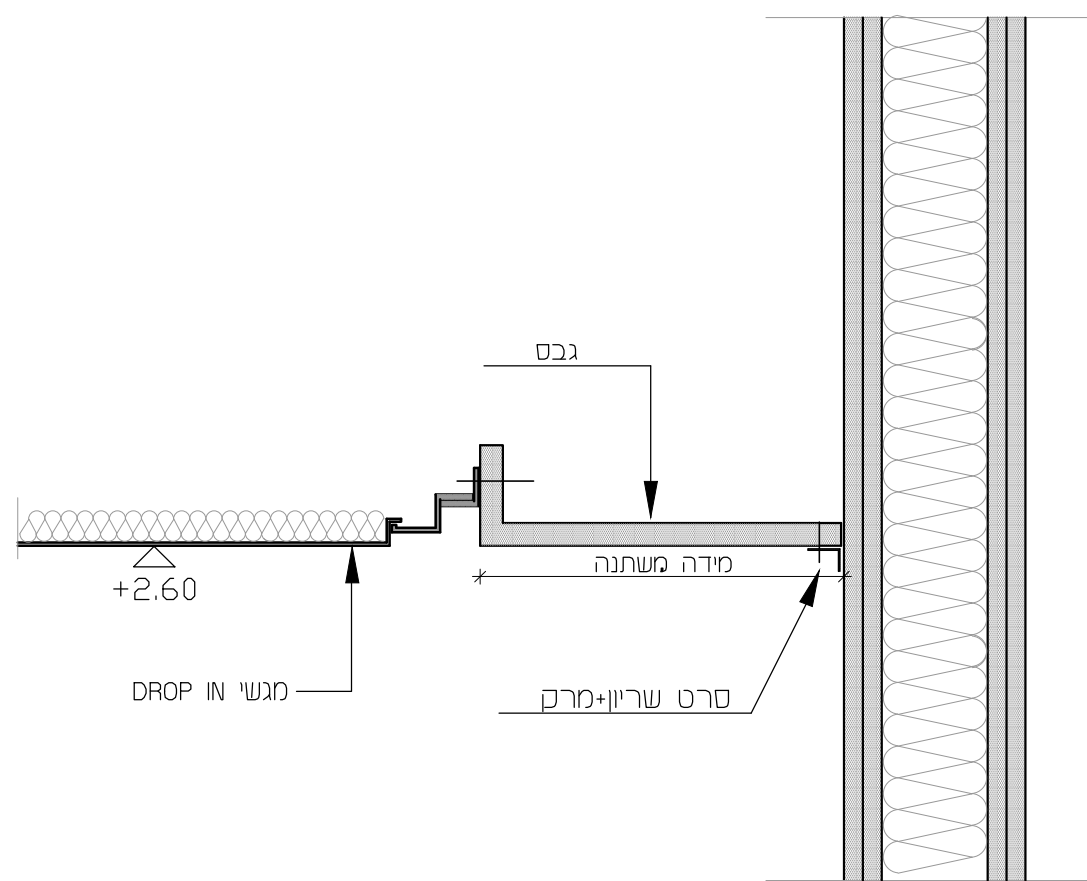

פרט C-1

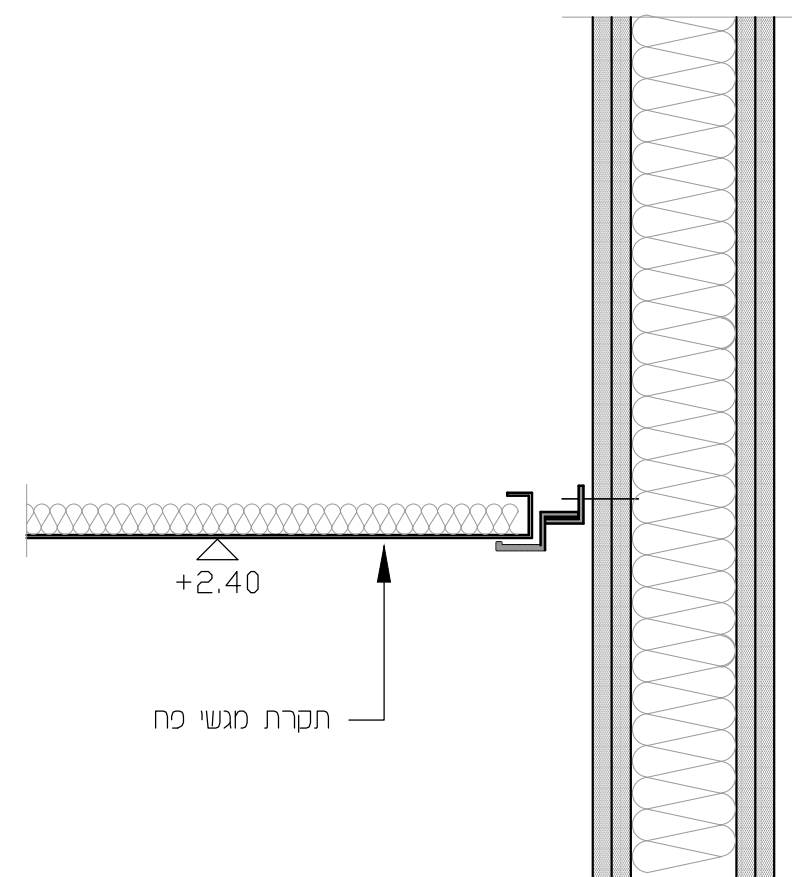

פרט C-2

פרט מס' A901			קני"מ 1:5	תאריך 31.3.19
לביצוע	למכרז	לעיון	עדכון מס' 00	תאריך עדכון
●	○	○		

פרטי תקרות המחלקה הכירורגית

שם הפרט

AD900

שם הקובץ


פלד-קימלמן . אדריכלים
קרן היסוד 17א', ירושלים

ט': 02-6242842, פ': 02-6244824


המרכז הרפואי ברזילי
אשקלון
מבנה כירורגי ממוזן

מדינת ישראל
משרד הבריאות
מסל תכנון פיתוח וביט
מוסדות רפואה



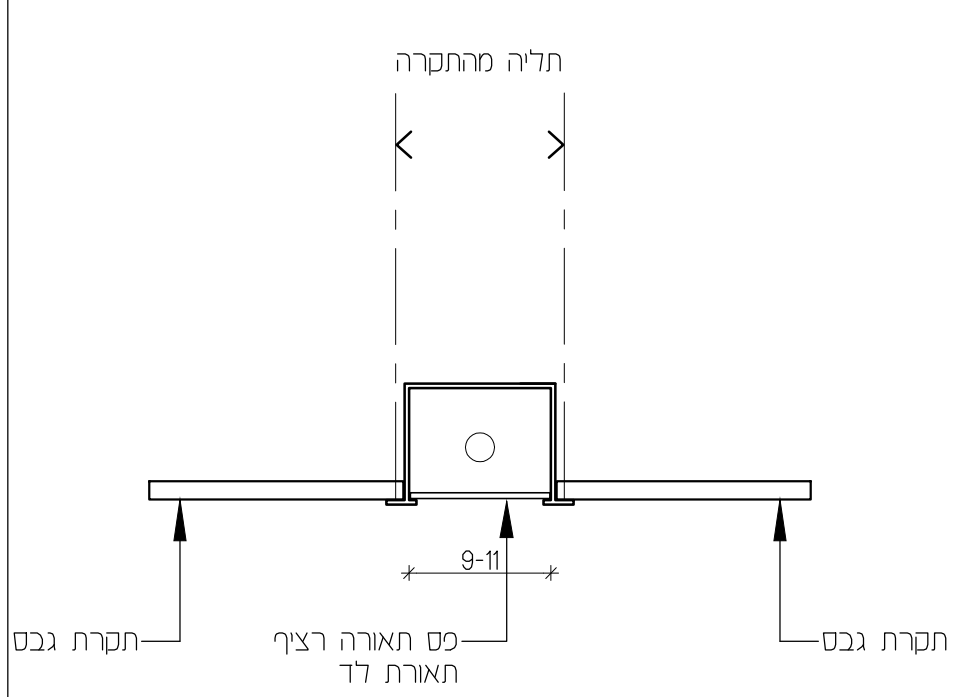

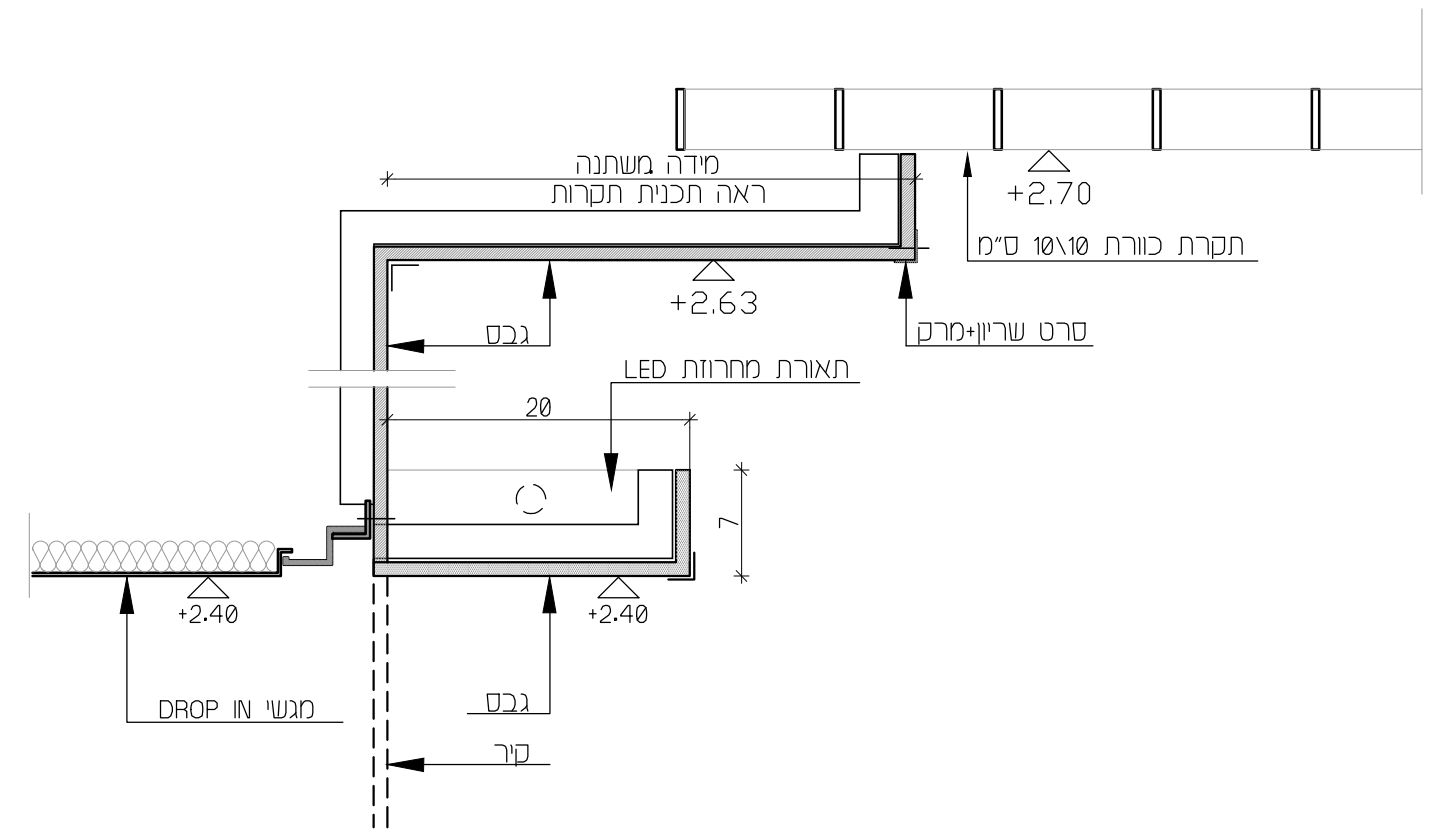

פס תאורה רציף
פרט C-4




פרט C-3

פרט מס' A902			קני"מ 1:5	תאריך 31.3.19
לביצוע	למכרז	לעיון	עדכון מס' 00	תאריך עדכון
●	○	○		


פרטי תקרות המחלקה הכירורגית

שם הפרט	שם הקובץ AD900	המרכז הרפואי ברזילי אשקלון מבנה כירורגי ממוזן
	פלד-קימלמן . אדריכלים קרן היסוד 17א', ירושלים	מדינת ישראל משרד הבריאות מנהל תכנון פיתוח וביעו מוסדות רפואה
	ט: 02-6242842, פ: 02-6244824	 

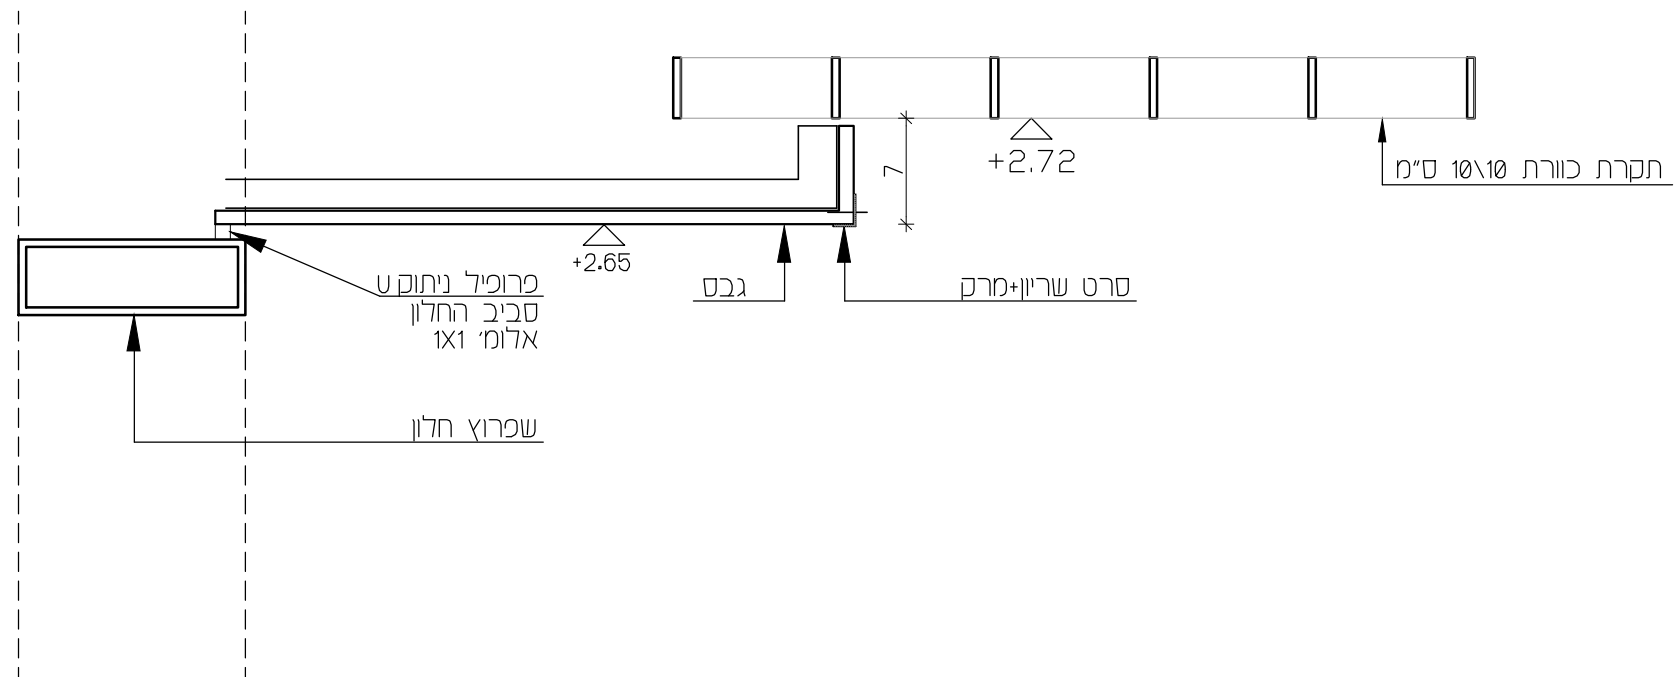

פרט תקרת כוורת באזור המעוגל

פרט 6-C

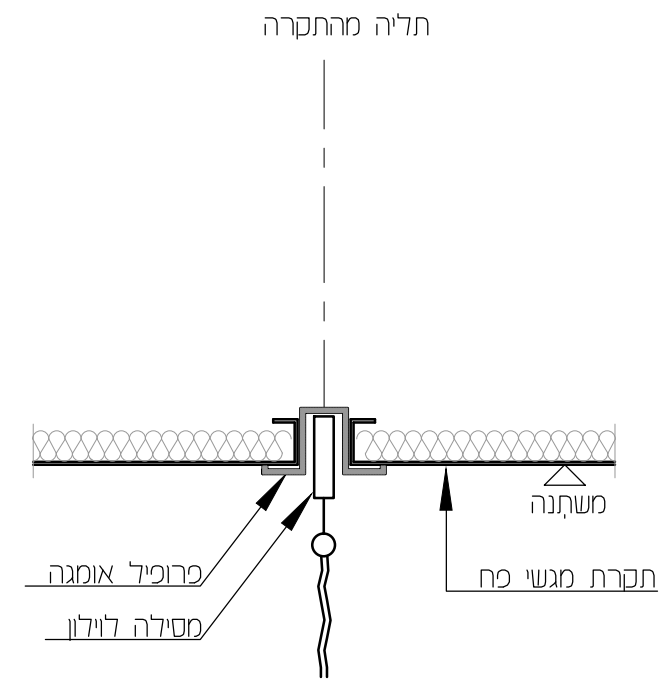

פרט 5-C

פרט מס'			קני"מ	תאריך
A903			1:5	31.3.19
לביצוע	למכרז	לעיון	עדכון מס'	תאריך עדכון
●	○	○	00	

פרטי תקרות המחלקה הכירורגית

שם הפרט

שם הקובץ AD900

**פלד-קימלמן . אדריכלים
קרן היסוד 17א', ירושלים**

ט: 02-6242842, פ: 02-6244824

**המרכז הרפואי ברזילי
אשקלון
מבנה כירורגי ממוזן**

**מדינת ישראל
משרד הבריאות
מנהל תכנון פיתוח וביטחון
מוסדות רפואה**

