




**מבט 1**  
ק.מ. 1:25

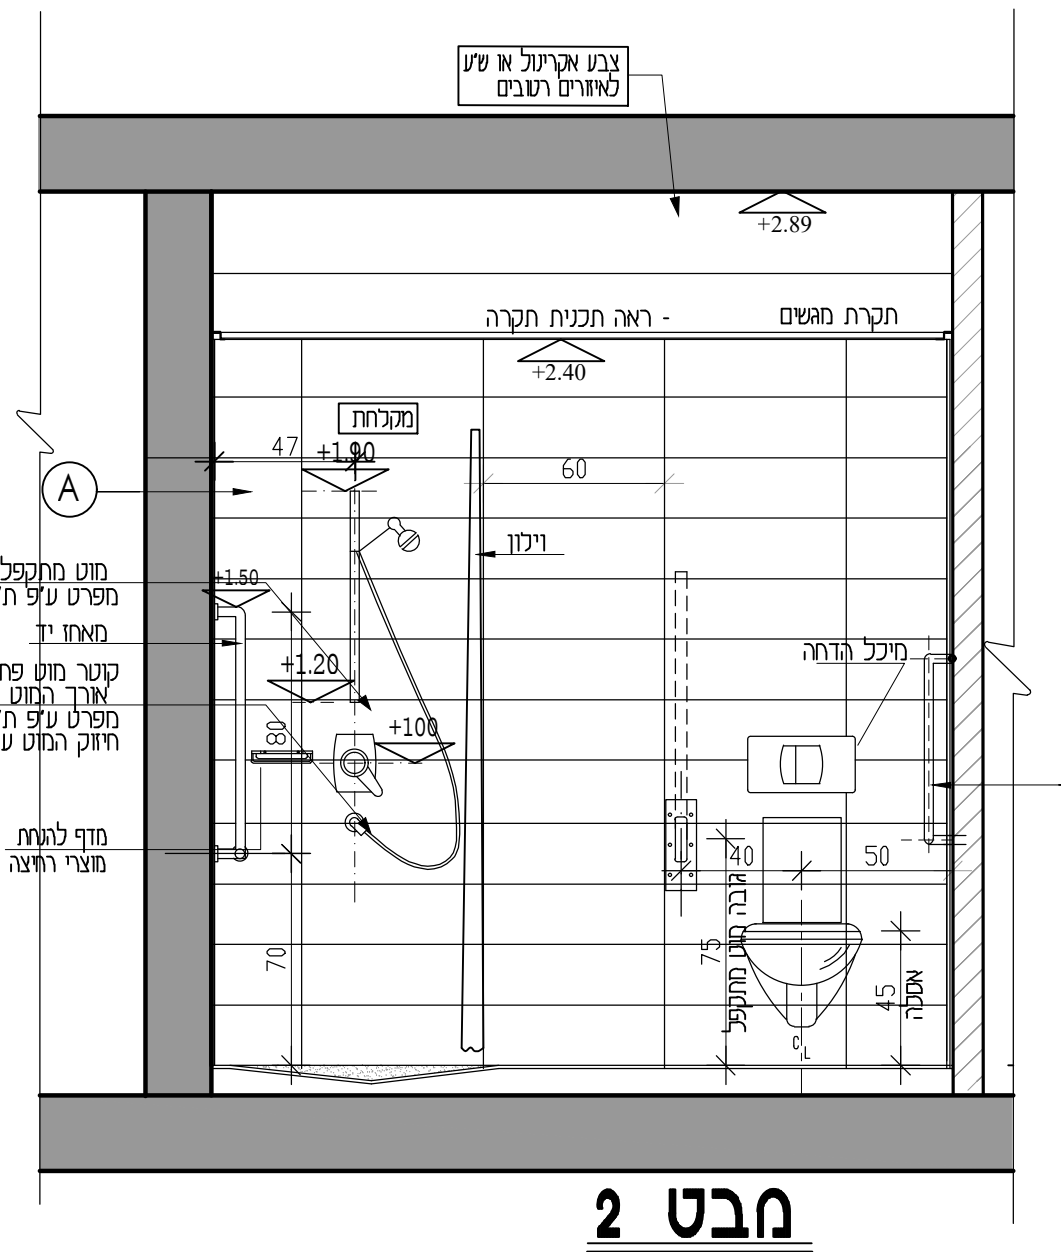


**מבט 2**  
ק.מ. 1:25

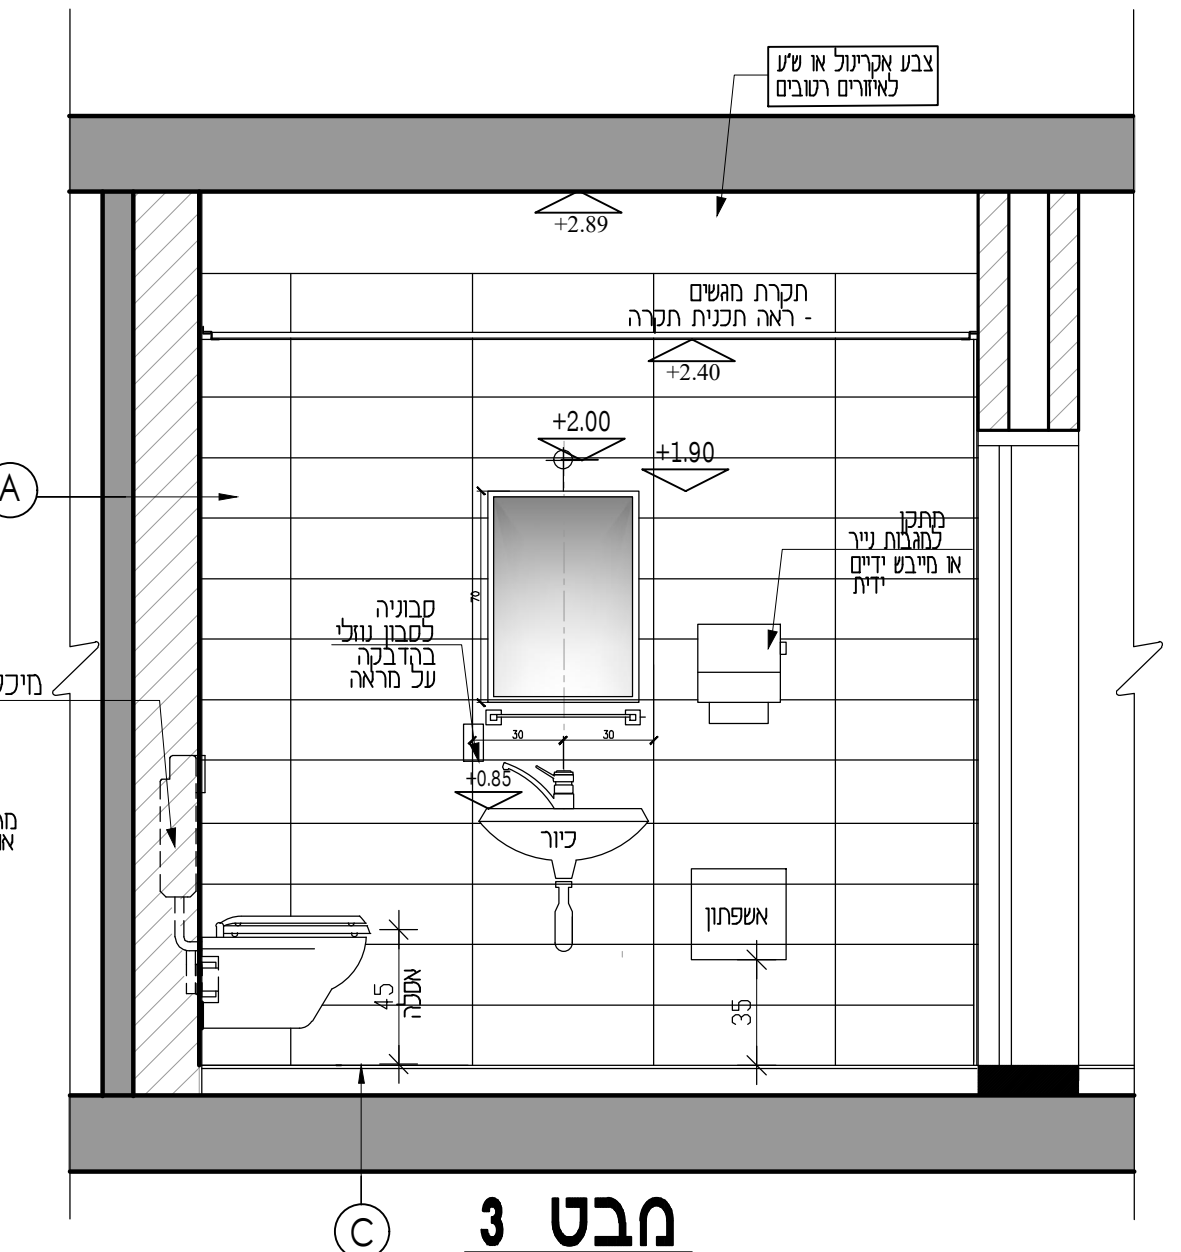


**מבט 3**  
ק.מ. 1:25

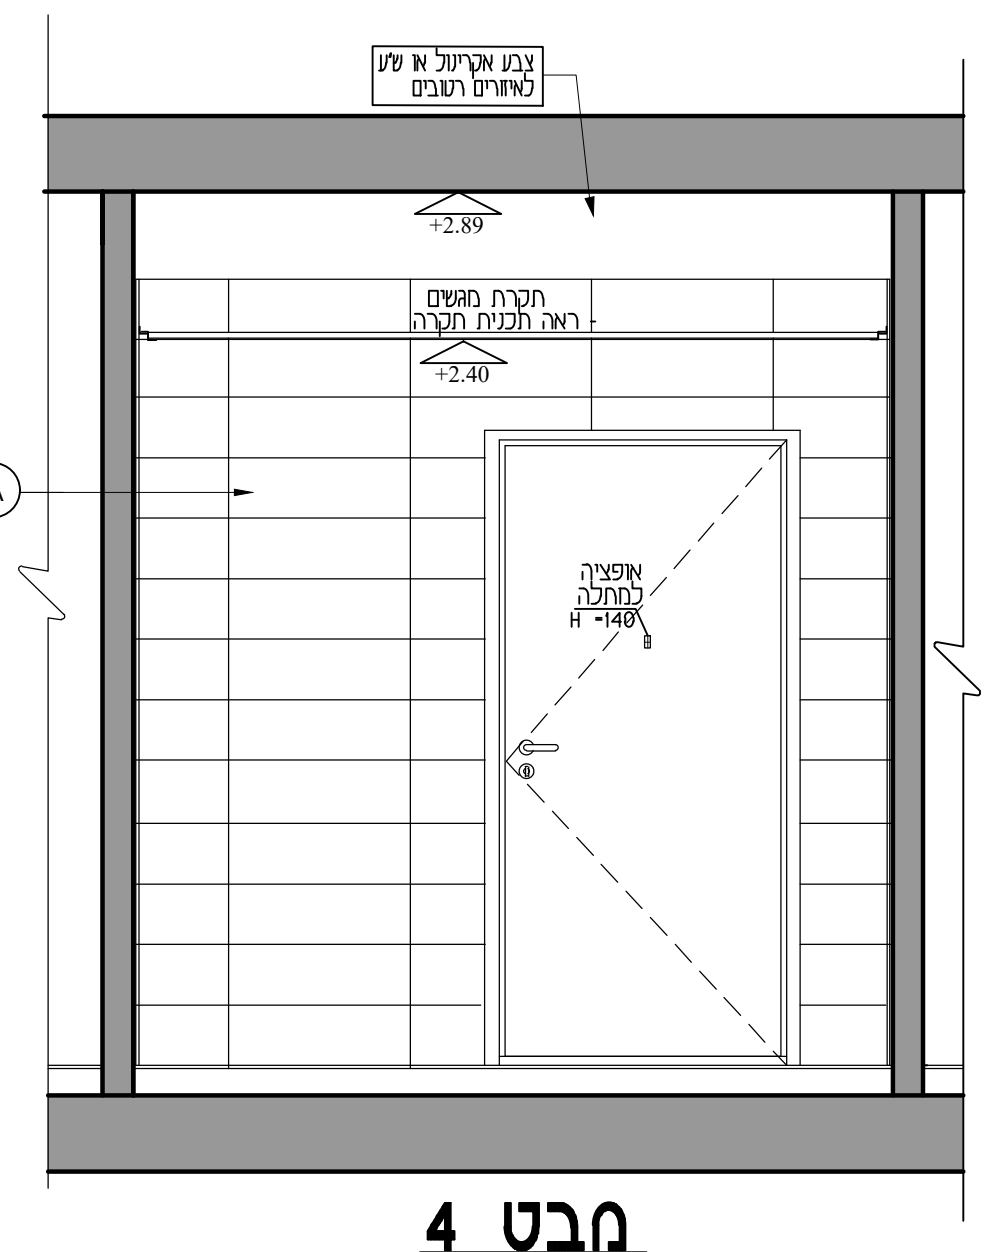

**מבט 4**  
ק.מ. 1:25

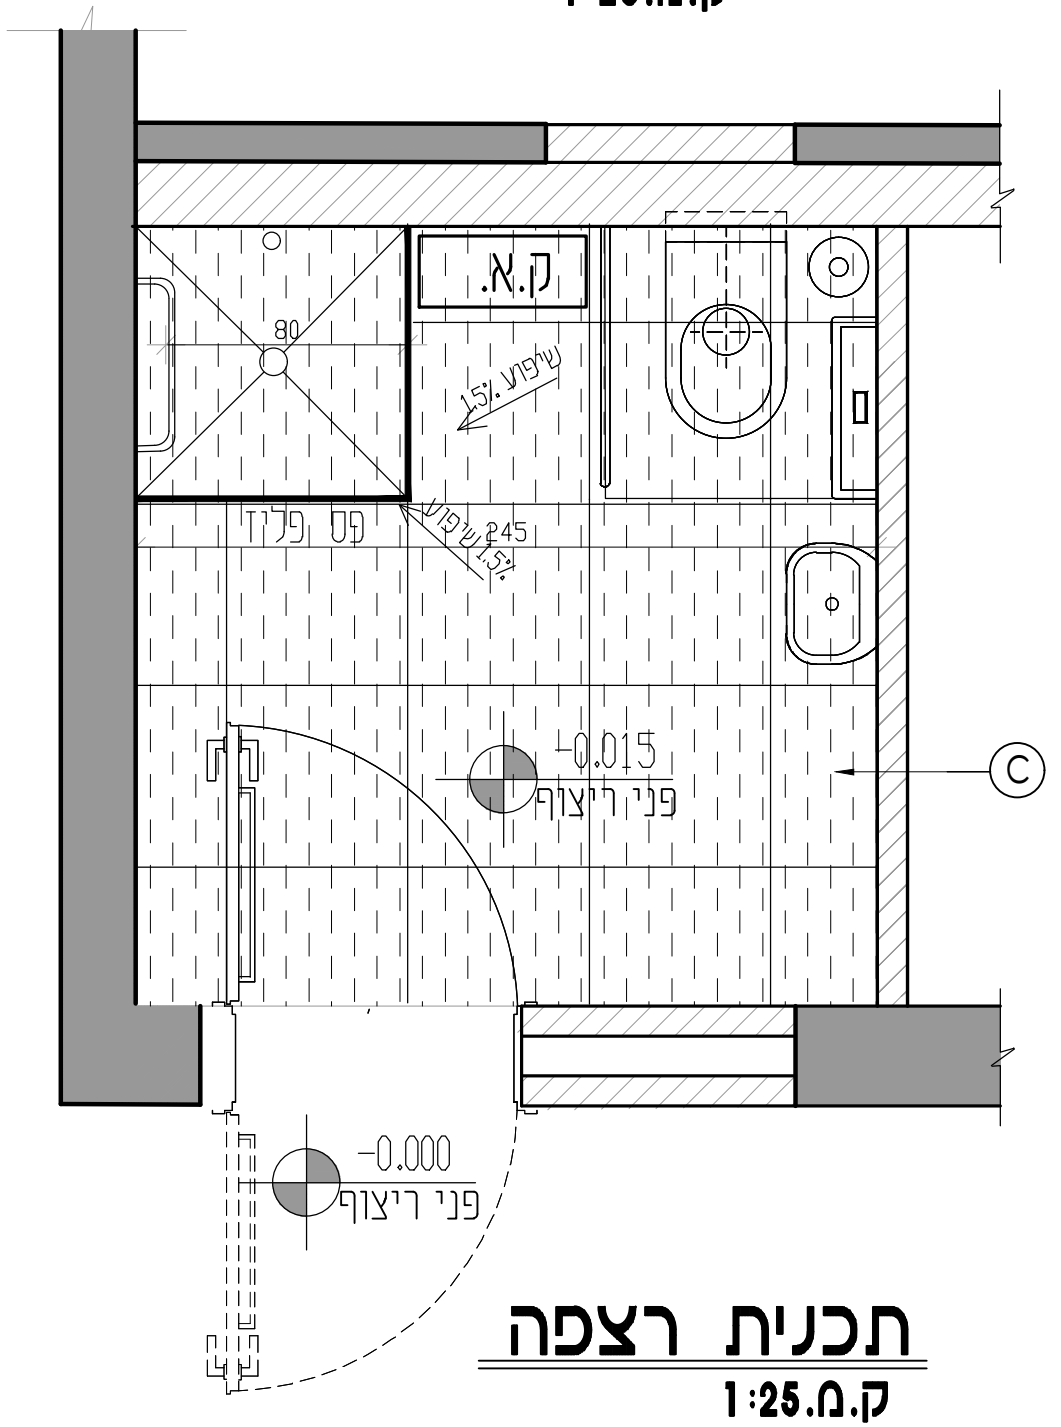

**תכנית רצפה**  
ק.מ. 1:25

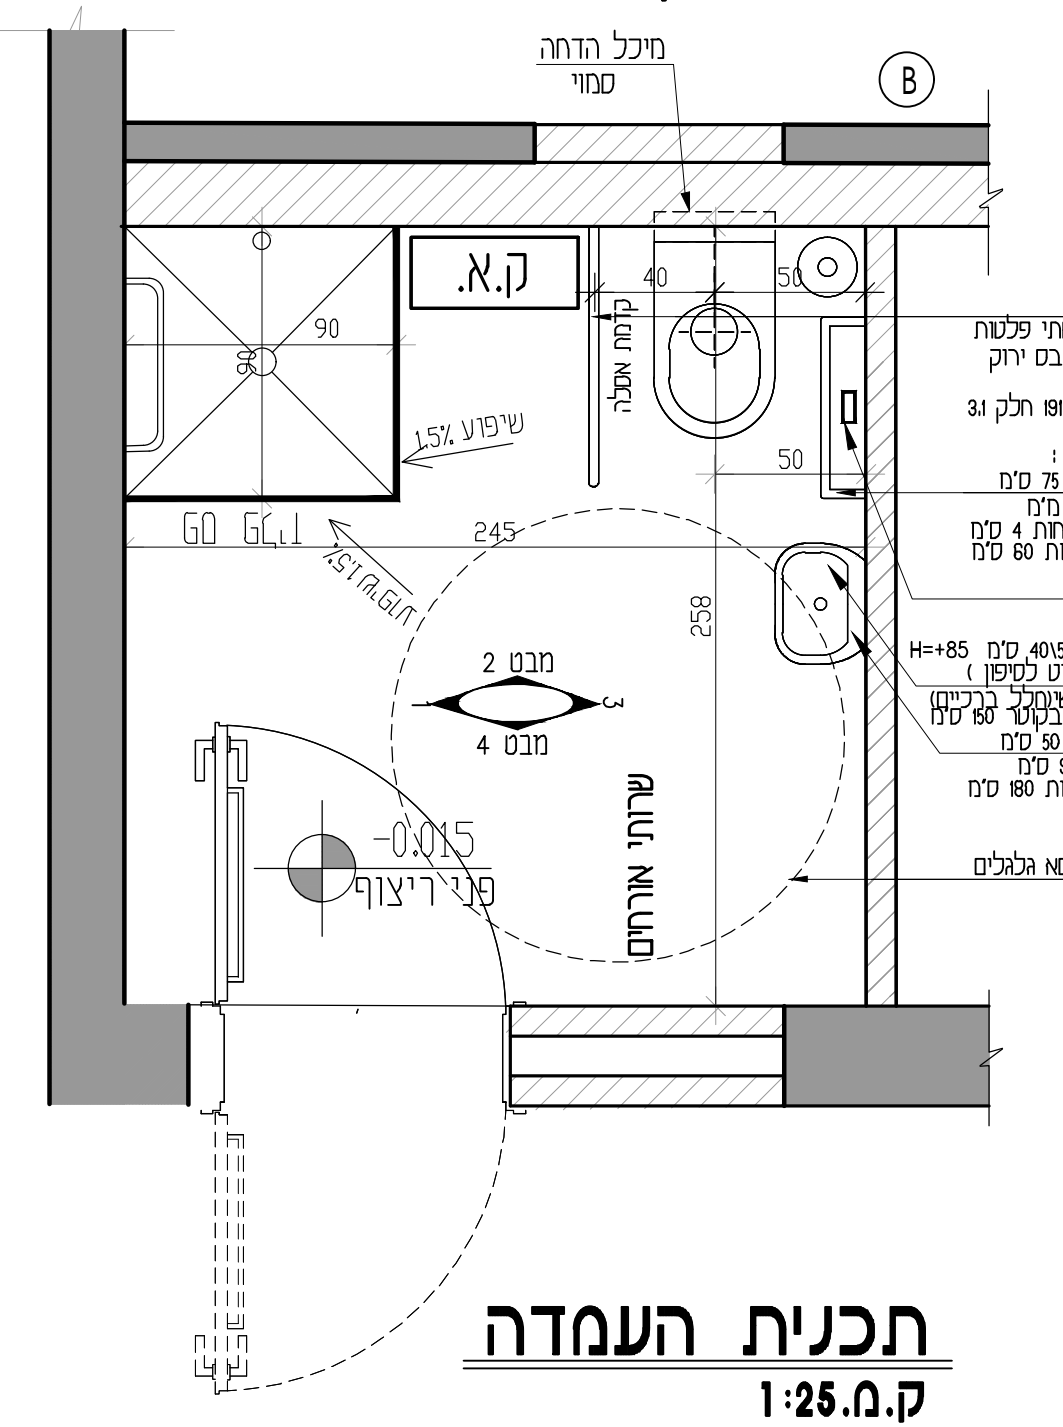

**תכנית העמדה**  
ק.מ. 1:25

הערה: כל האומנים יהיה ניתן לשנות לבחירת האדריכל לפני ביצוע.

### מקרא גמר קירות:

ציפוי קשת W660 כדוגמת שיינון או ש"ע, מוגבה פנל H=0.10 ועד גובה H=1.00.

סוג גרנית פורצלן:

גון רקע

חשיפת פורצלן מוגבה עד 1.00 מ"מ מעל הקיר חותבת.

חלל דופן קשת פורצלן צבוע עם עיבוד מיוחדת אקריל או ש"ע

סוג: Full Body homogeneous porcelain tiles

סוג: PROSELINE II

מידות: LOVE

פני ש"ע: הנתנת עד הקיר

סוג: SPLASH CREAM

סוג: ש"ע קירתי

ספיל פנה שקוע מיוחדת: מוגבה עד גובה הקיר חותבת

פנל כדוגמת ריצפה ש"ע מרפא, מילב

סרגל הפרדה אלומיניום "אייל ציפויים" פרופיל אלומיניום סף הפרדה 4918 מידות 10x10x10

ריצפה גרנית פורצלן 60x60 ראה תכנית ריצפה של המחלקה

הערה כללית:

**קוי חיפוי קירות צריכים להיות המשכים של קוי ריצפה**

פרופיל פניה שקוע מיוחדת: 06728 עד גובה הקיר חותבת

- תקרה: גוון לבן שגה RAL 9016