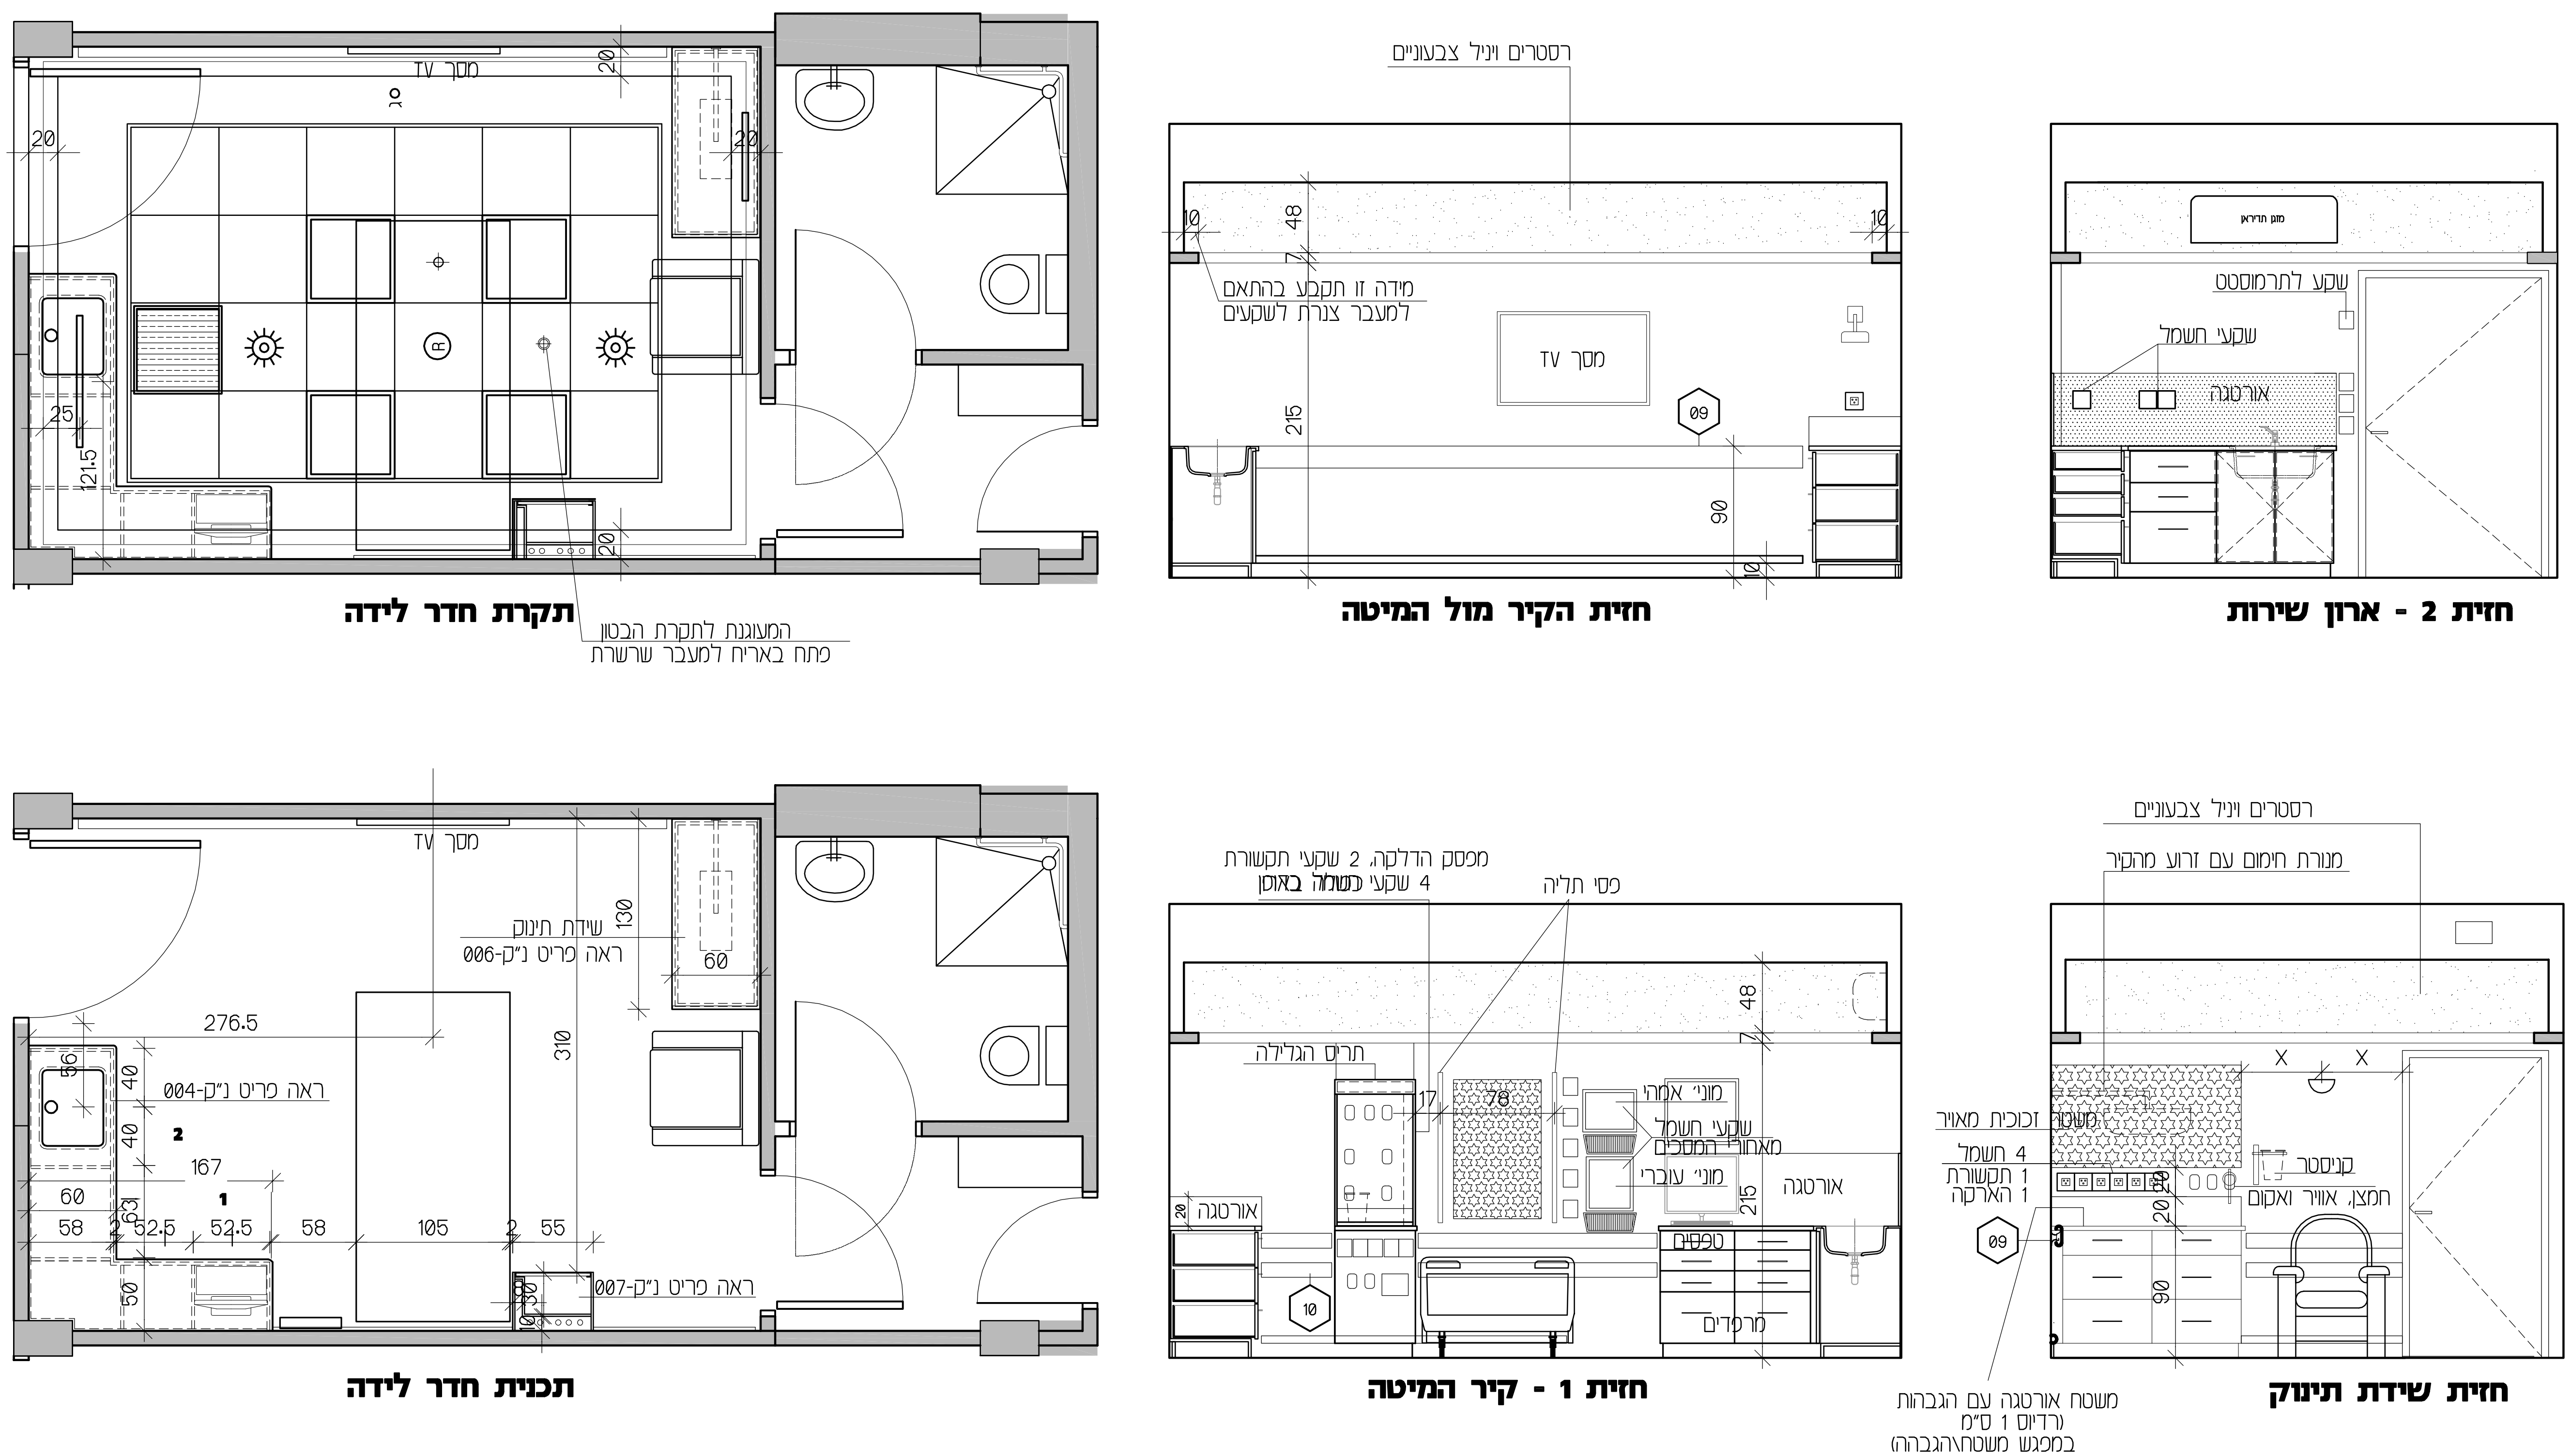

מדינת ישראל משרד הבריאות מנהל תכנון פיתוח ובינוי מוסדות רפואה	המרכז הרפואי ברזילי אשקלון שיפוץ חדרי לידה	שיפוץ חדרי לידה פרישת חדר לידה טיפוסי	תאריך	קנ"מ	גיליון מס'
			01.12.2020	1:50	051
			תאריך עדכון	עדכון מס' 00	לעיון ○ / למכרז ○ / לביצוע ●