REV 01
למכרז

בית חולים ברזילי מחלקה טכנית
משרדי משק-תכנית חשמל כח+מתח נמוך

מקרא
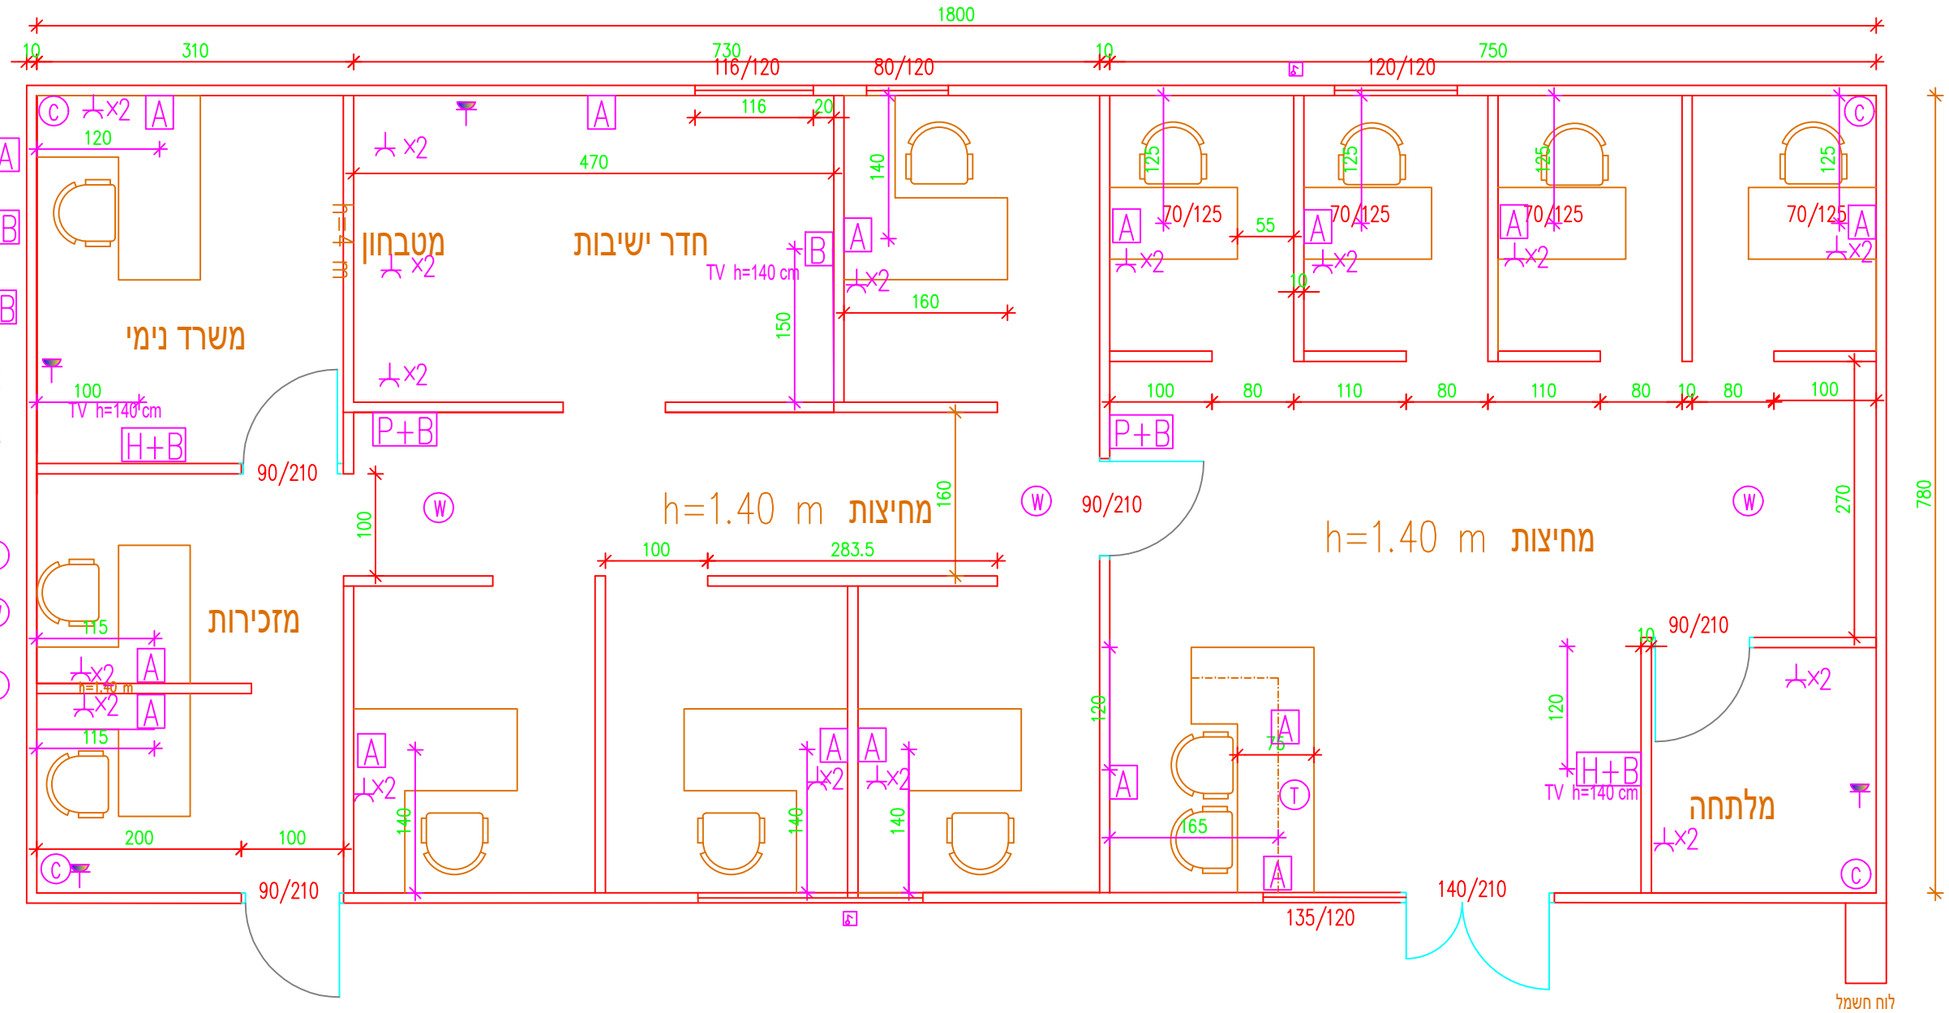
- D18 A מרכז שקע H=50 cm מודול8
- D14 P+B מרכז שקע h=140 נקודת תקשורת + קופסה4 מודול
- D14 H+B מרכז שקע h=140 צינור שרשורי 50 וקופסה 4 מודול
- ×2 מרכז שקע h=100 cm
- שקע למזגן1*16מיקום יוגדר בשטח
- פקט למזגן1*20
- C נקודה למצלמה
- W נקודה WIFI ביצוע קבלן תקשורת
- T נקודה לטלפון בזק