


פריסת מחיצה-A קנ"מ 1:50


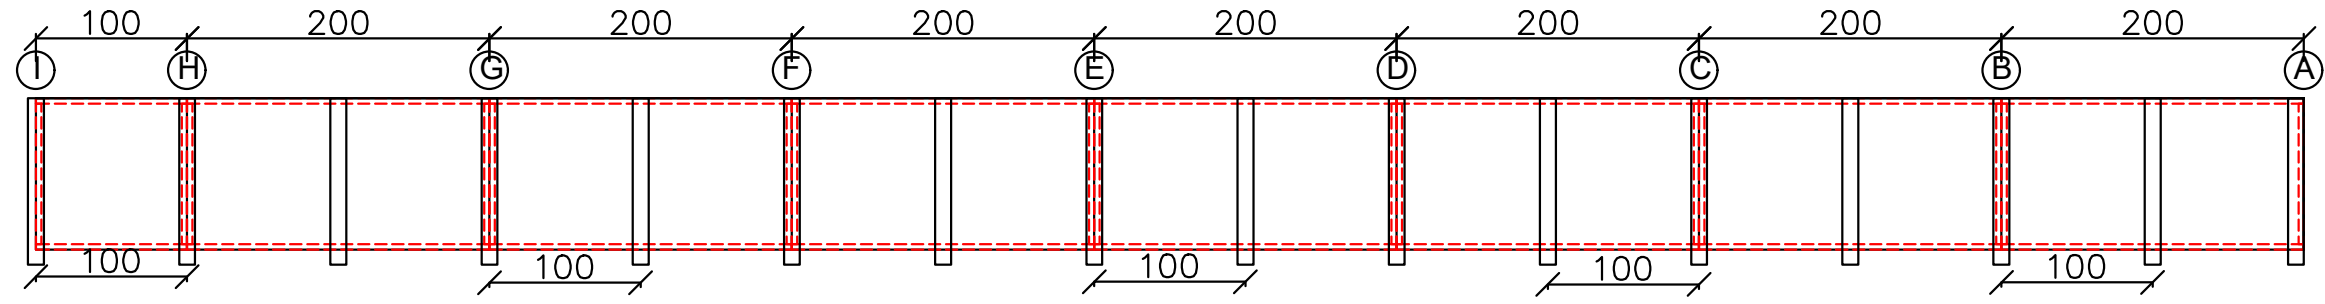


חתך ערוקני של קונסטרוקציה קנ"מ 1:10


משרביה מאלומיניום במידות 100/200 ס"מ דגם וצבע לפי בחירת המזמין

פרפיל מתכת 100x50 מ"מ מגולוון וצבוע בשחור בתנור קונסטרוקציה עמודים גובה 110

מסגרת מפרופיל אלומיניום 20x40 מ"מ

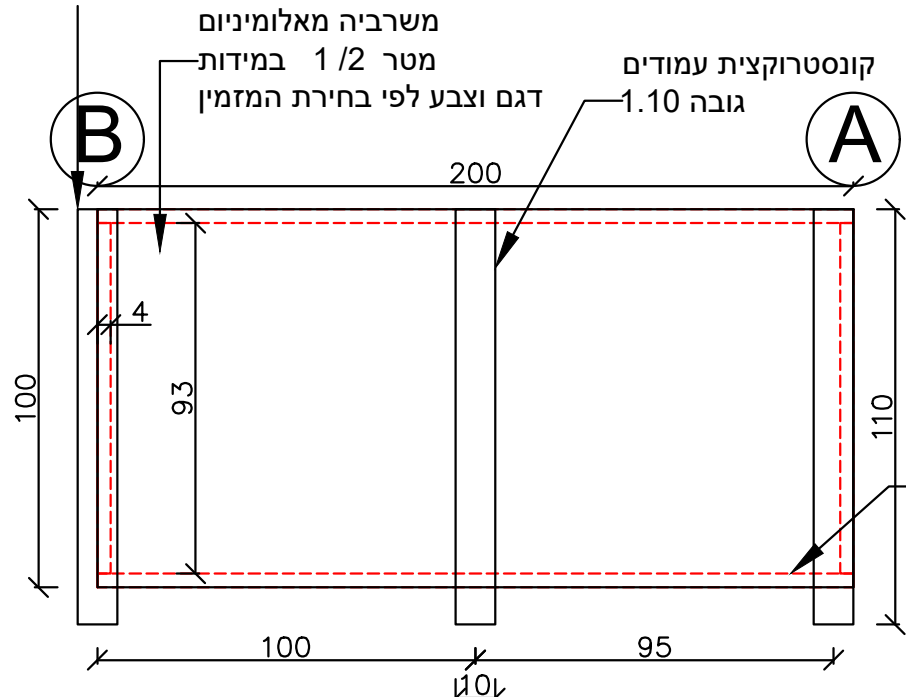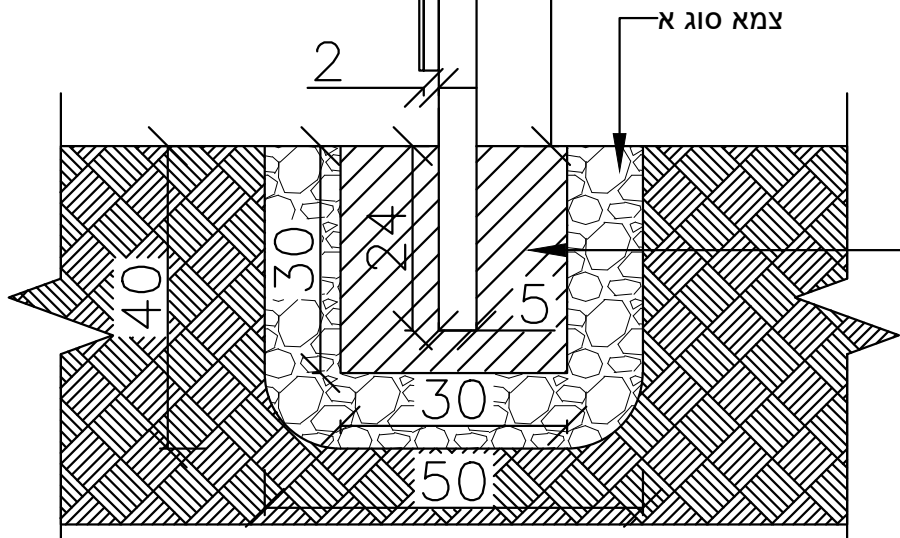

פריסה A-B קנ"מ 1:20

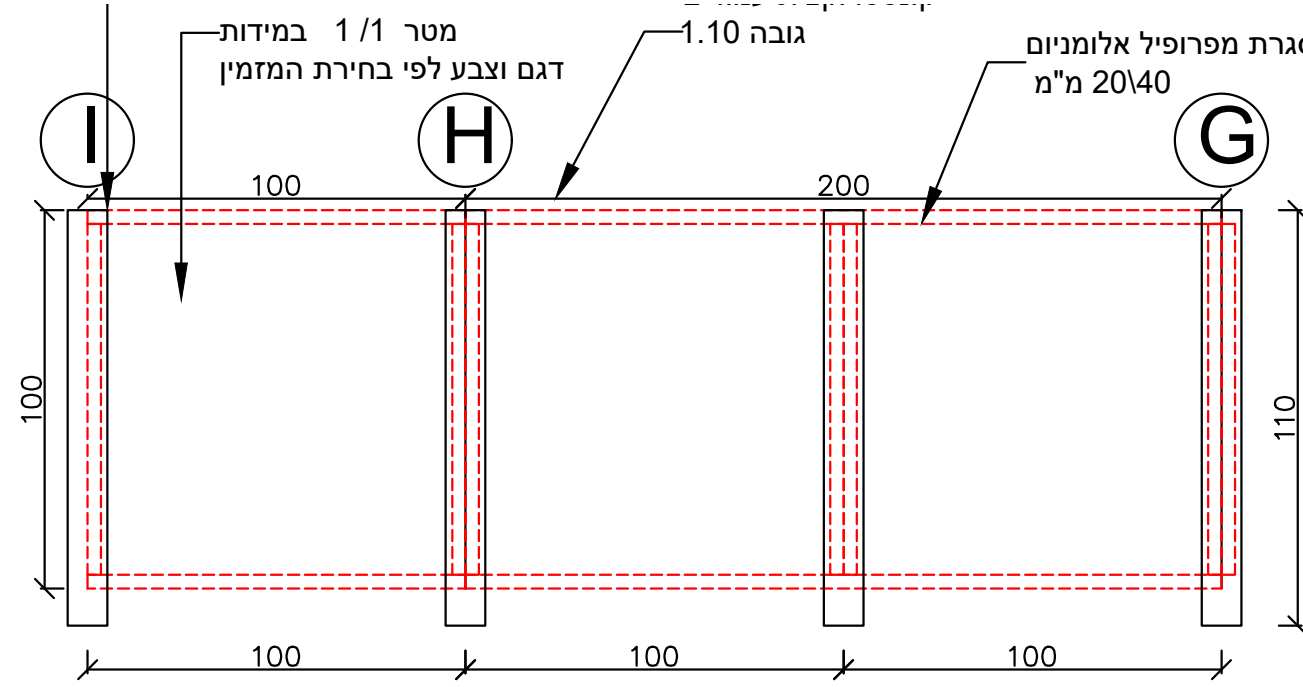

פריסה G-I קנ"מ 1:20

פרויקט: גן חדרי לידה \ יולדות
מזמין: בית חולים ברזילאי
סטטוס: למכר
תאריך: 15.01.23

פרט מס 2
פרט מסתור מזגנים
פריסת משרביה