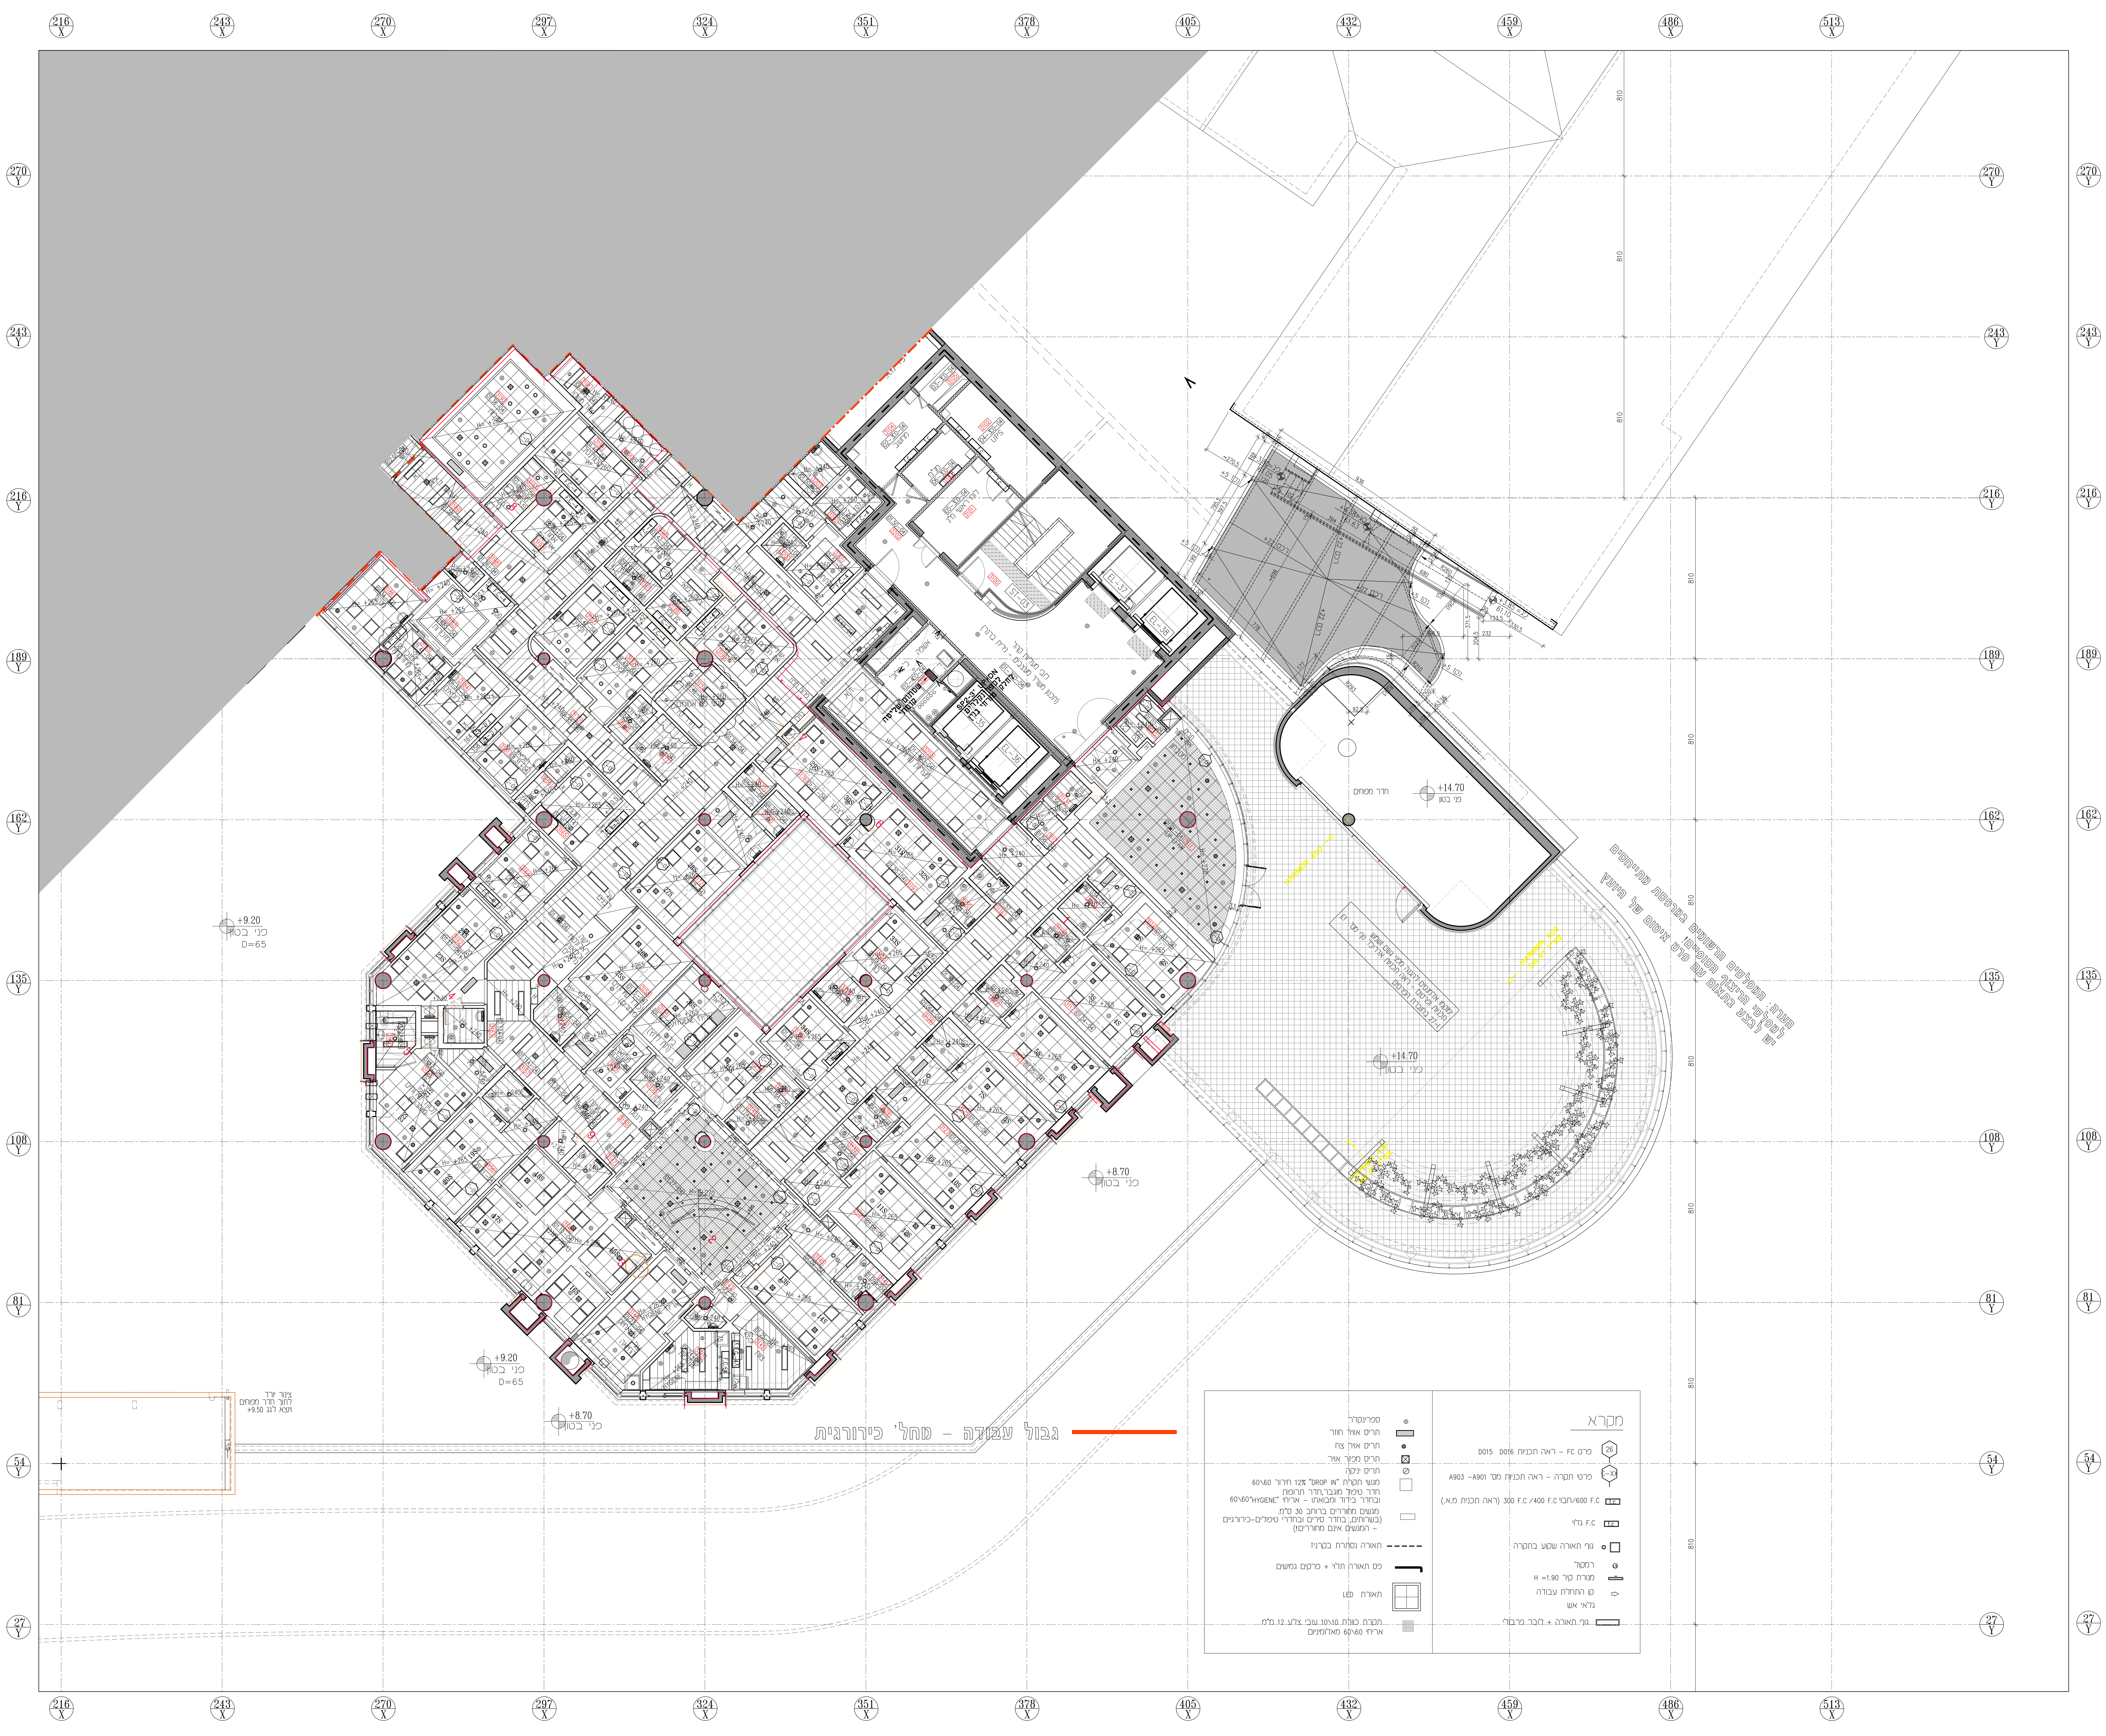

שינויים	תאריך	מס' מהדורה

מדינת ישראל
משרד הבריאות
מנהל תכנון פיתוח ובינוי
מוסדות רפואה

המרכז הרפואי ברזילי
אשקלון
מבנה כירורגי ממוגן

ניהול ופיקוח: רמון מהנדסים רח' יהודה הנחתום 4 ב"ש 84311
טל': 08-6251000 פ': 08-6285306 Email:ramon1@ramon-eng.co.il

תכנית מפתח:

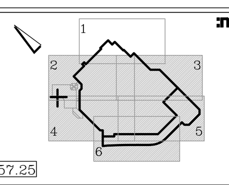

שם הגליון:

תכנית קומת אשפוז
תכנית תקרות
קומת אישפוז - מפלס 14.85
חלק דרומי
מחלקה כירורגית

מס' הגליון: 2-AP03-320

שלב: שלב ב' - גמרים	סטטוס: תכנון לביצוע

לעיון	לאישור	למכרז	לביצוע
○	○	○	●
מקצוע: אדריכלות	אזורי התכנית 3,4,5,6	שם הקובץ AP14ishpuz1	מס' פרויקט 1-15

תאריך: 31.3.19	קנ"מ: 1 : 100	מהדורה 0
תכנן: IP	ביקר:	תאריך מהדורה: 31.3.19
שרטט: HE	אישר:	

ענבל פלד ◦ צבי קימלמן ◦ אדריכלים
רחוב קרן היסוד 17 א' ירושלים 94188
טלפון: 02-6242842 פקס: 02-6244824
Email: office@peledkim.com