



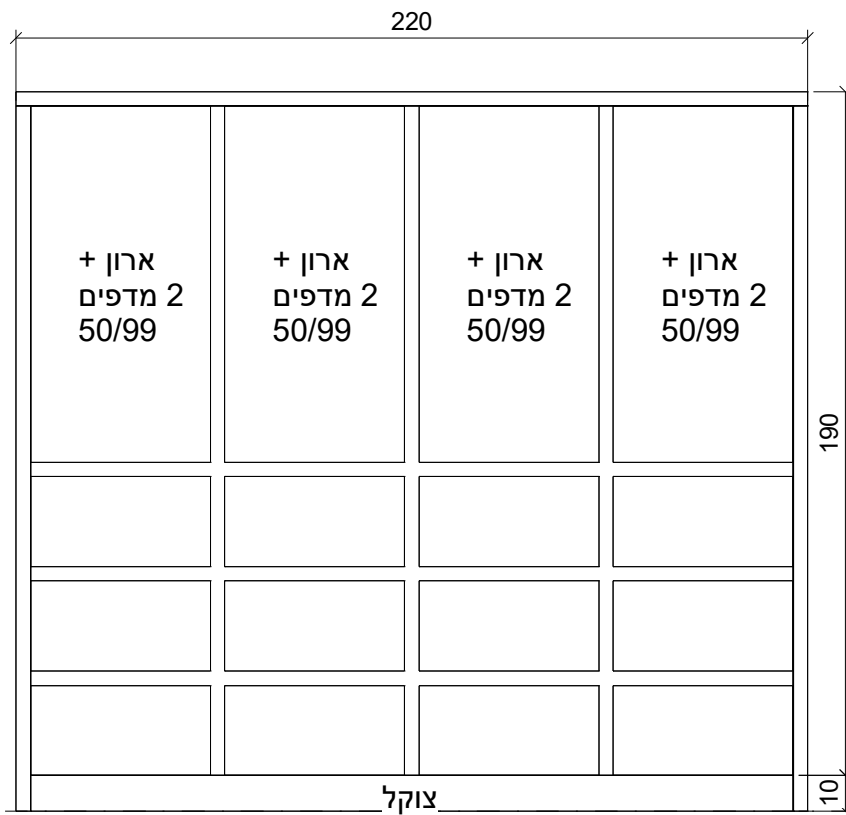

ארון אביזרים רפואיים
 טיפול נמרץ
 מגרות 25/50
 טריקה שקטה
 פורמייקה לבנה
 עומק 50

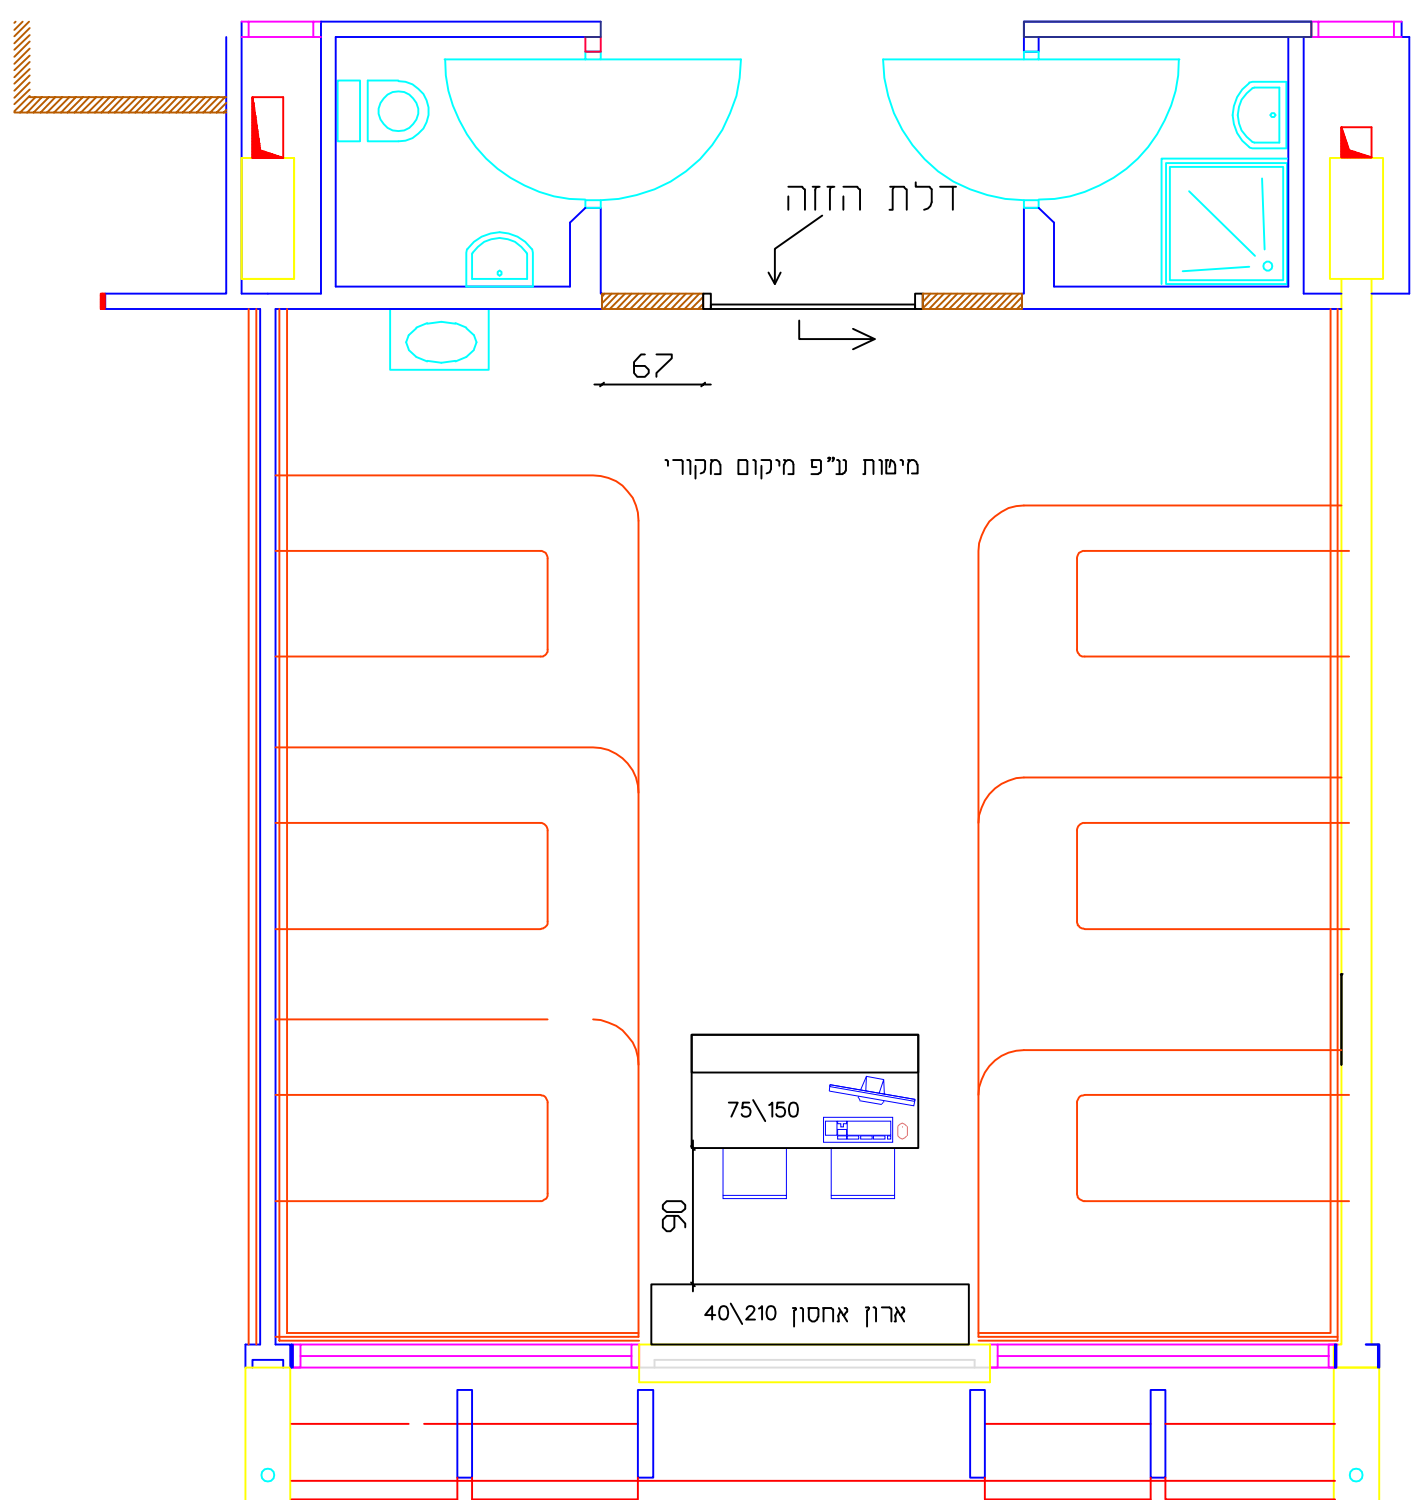

תוכנית:

תכנית ריהוט שיפול מוגבר קנ"מ 1-50

מהדורה 7 ● סקיצה ○ ביצוע


בה"ח ברזילי
פנימית ב

06.05.20


מירב גולן
מעצבת פנים
050-4266899

EMILY'S design
050-4266899
עיצוב עם חוכן

mgdesignh@gmail.com

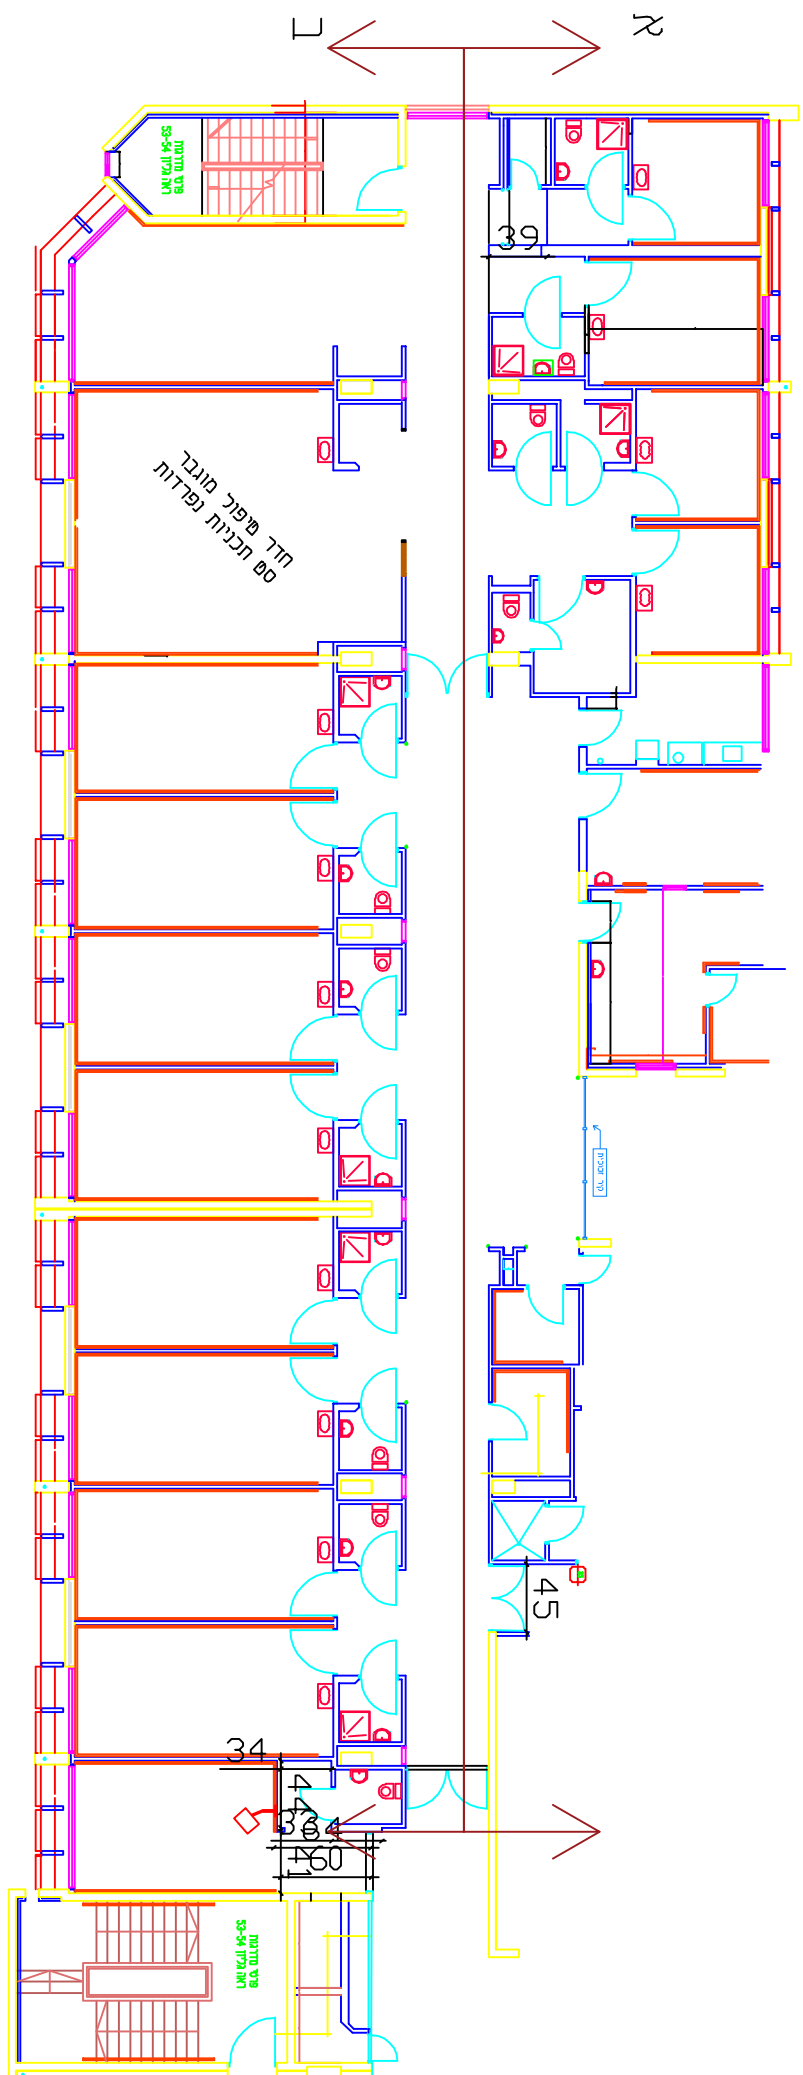


חתך אא מודרן

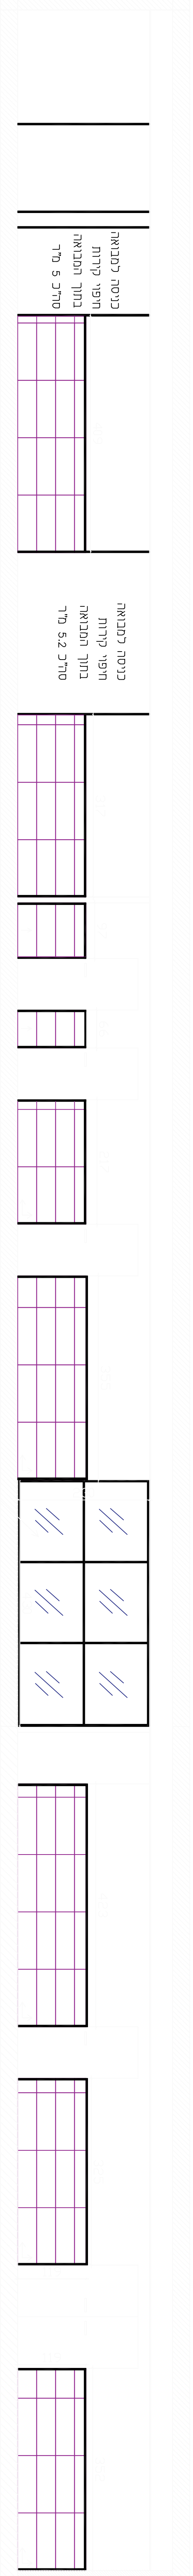


סמנים וצבעים חתכים
צבעי חתכים
צבעי חתכים
צבעי חתכים

חתך בב מודרן

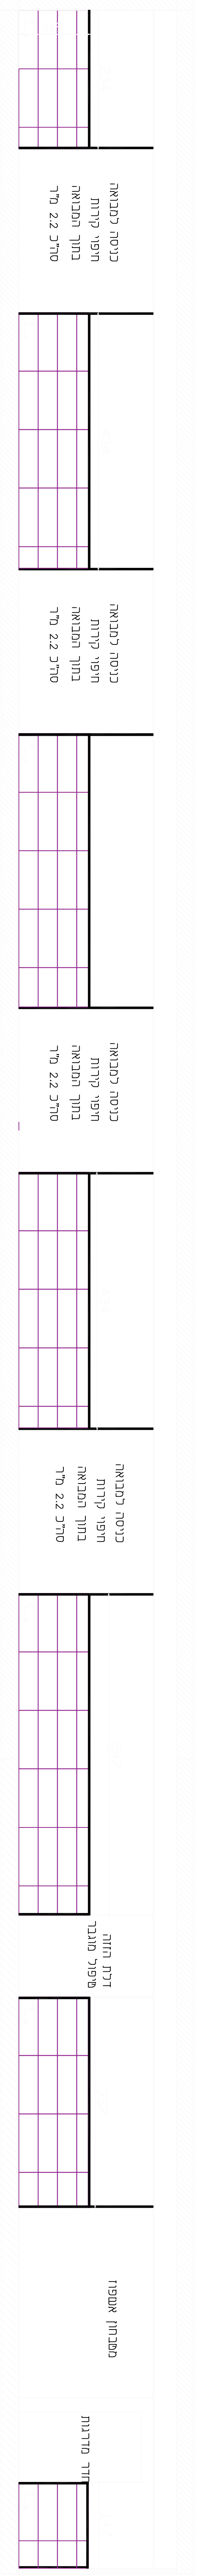


אריח 33\100 מ"ש 19777
פס ארמיניום שחור
רוחב 2.5 ס"מ

חוננית:	בר"ח ברזרי פנימית ב	מחזור 1	סקיצה ביצוע	21.01.20	מירב גולן מעצבת פנים 050-4266899	mgdesign@gmail.com
---------	------------------------	------------	----------------	----------	--	--------------------

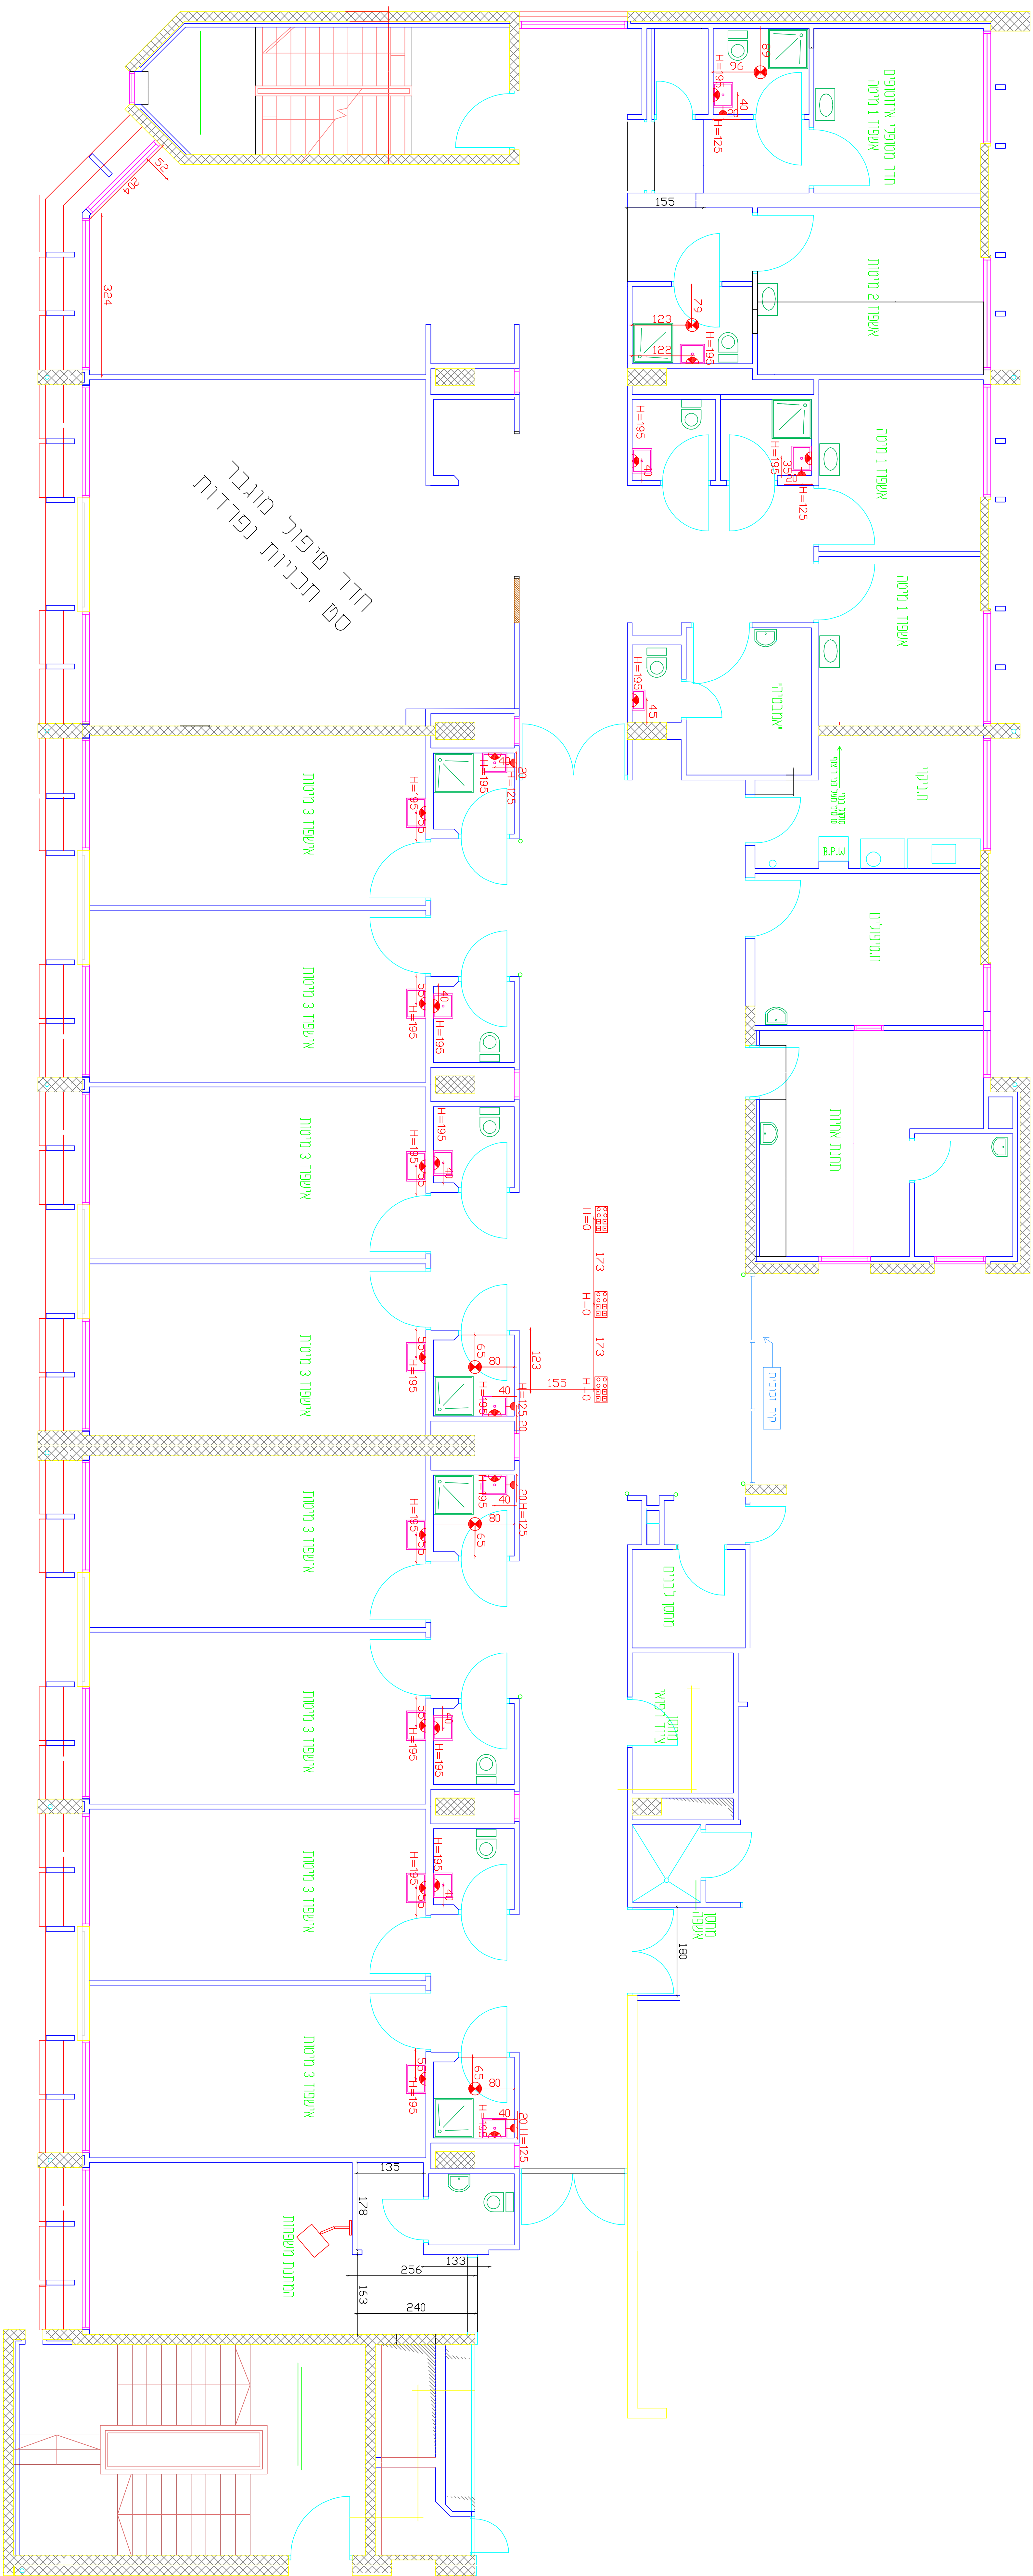


- נמדים עבודה 18
 - תאורה קירית מונעת מים
 - שקע מוגן מים
 - תאורה שקופית חקרה מונעת מים

mgdesign@gmail.com	מירב גורן מעצבת פנים 050-4266899 עיצוב פנים	21.01.20	סקיצה ביצוע	מחזור 1	ברוך ברזני פנימית ב	תוכנית: סימוני חשמל ונאור מחלקה פנימית ב 1-50
--------------------	--	----------	----------------	------------	------------------------	---

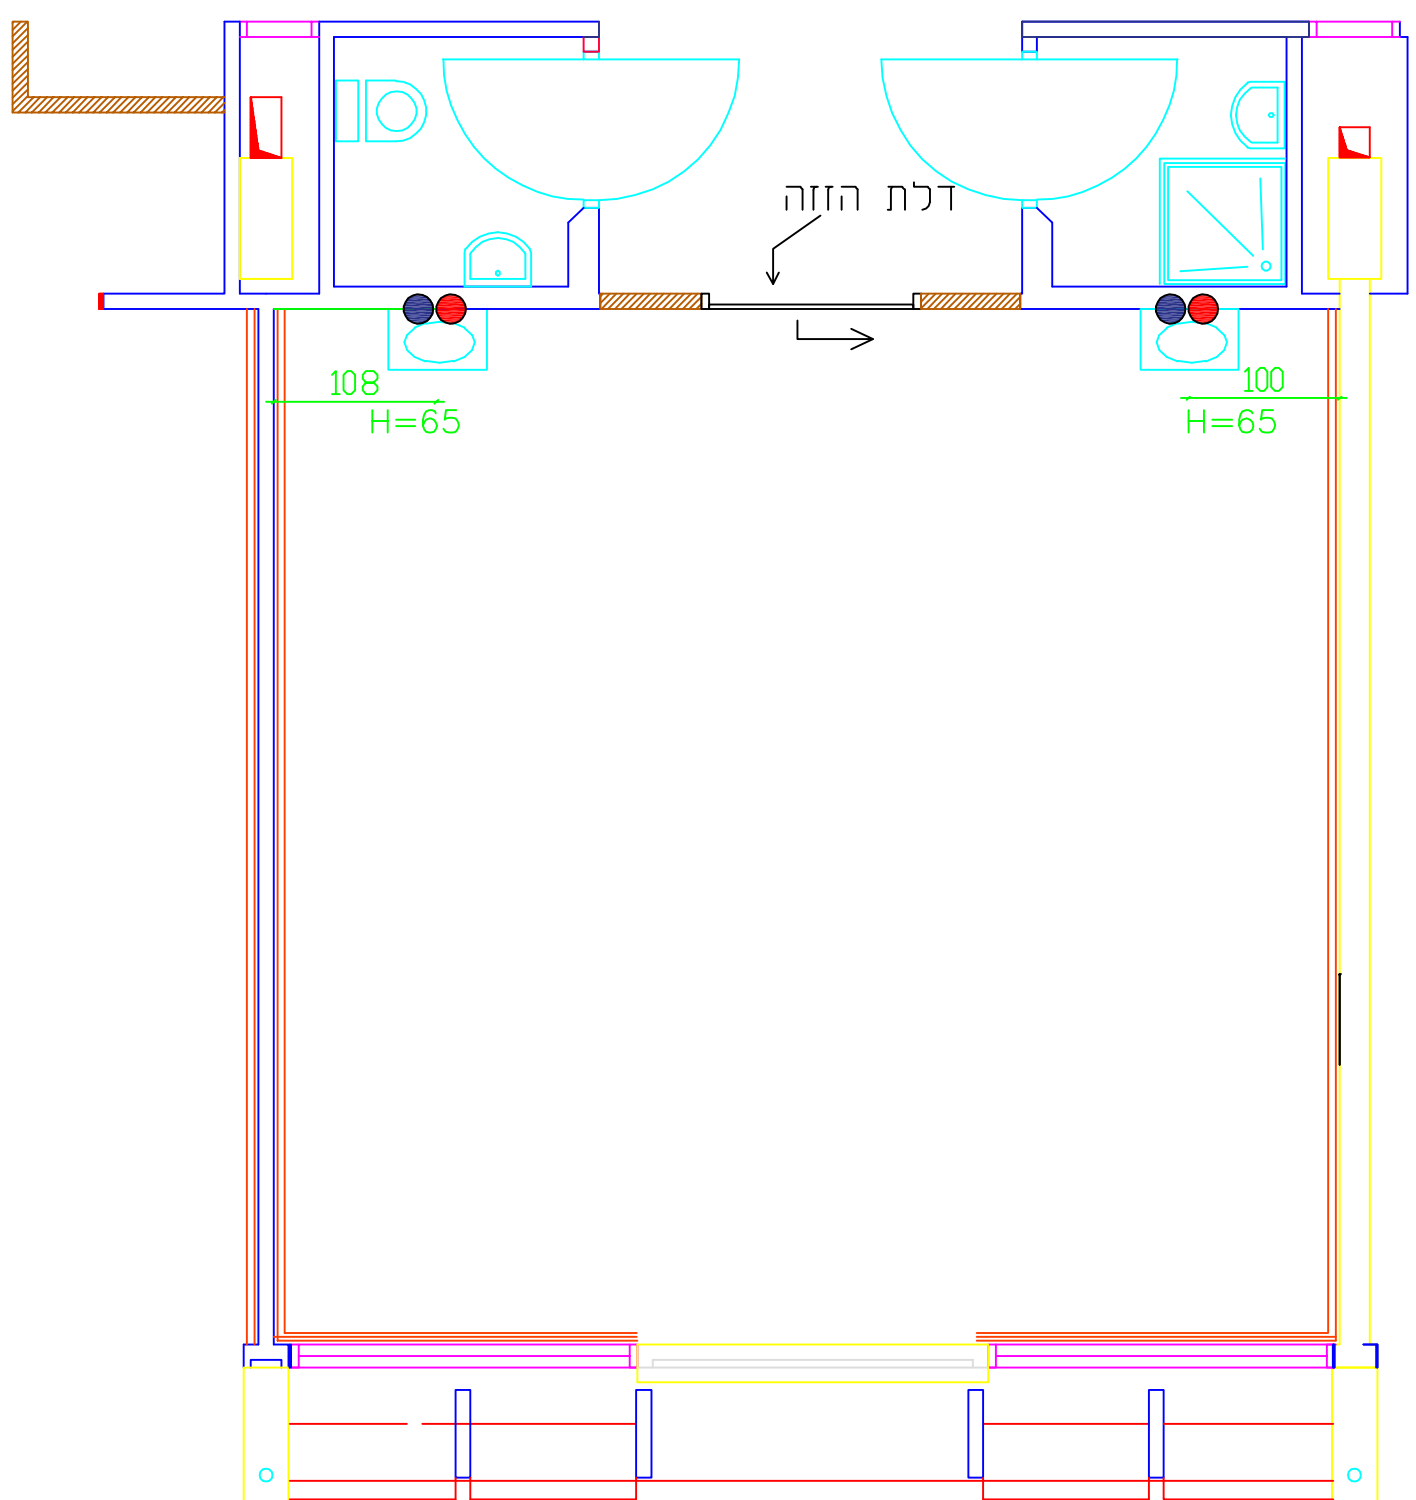


 050-4266899 mgdesign@gmail.com	מירב גולן מעצבת פנים 050-4266899	בה"ח ברזילי פנימית ב 06.05.20	תוכנית: תכנית סימוני אינסט' טיפול מוגבר קנ"מ 1-50 מהדורה 5 ● סקיצה ○ ביצוע
---	--	---	--

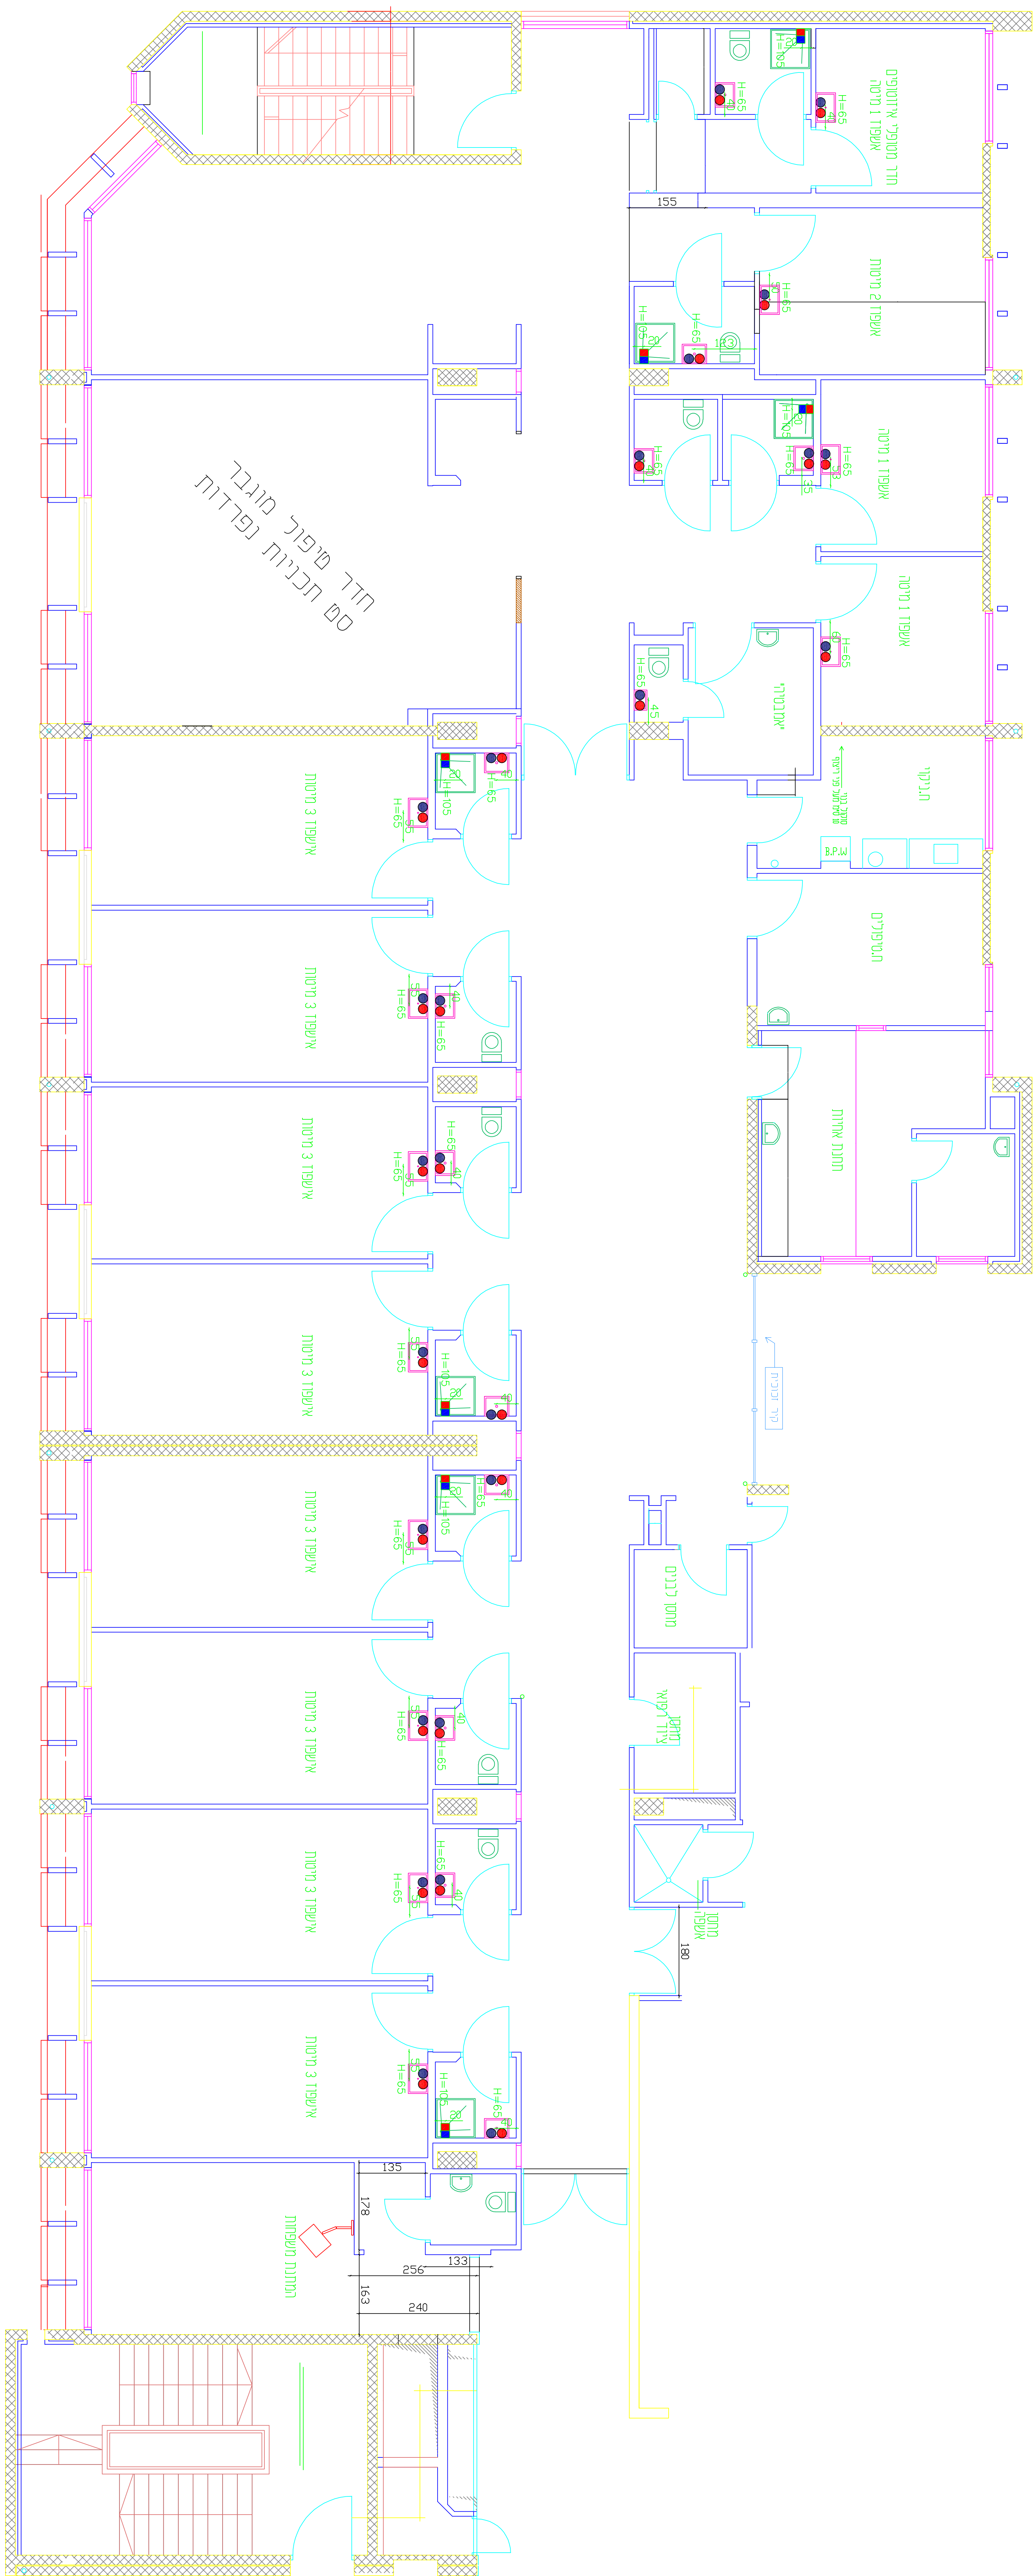


מרים חמיטו-קרימי, ניקו אינספרופין צ' דרך חברות חסות דגם מצדדה

imgdesign@gmail.com	מירב גורן תעבורת פנים 050-4266899	21.01.20	סקיצה ● ביצוע ○	מהדורה 1	בר"ח ברזילי פנימית ב	תוכנית: סימוני אינסטלציה מתקנה פנימית ב 1-50
---------------------	---	----------	--------------------------	-------------	-------------------------	--

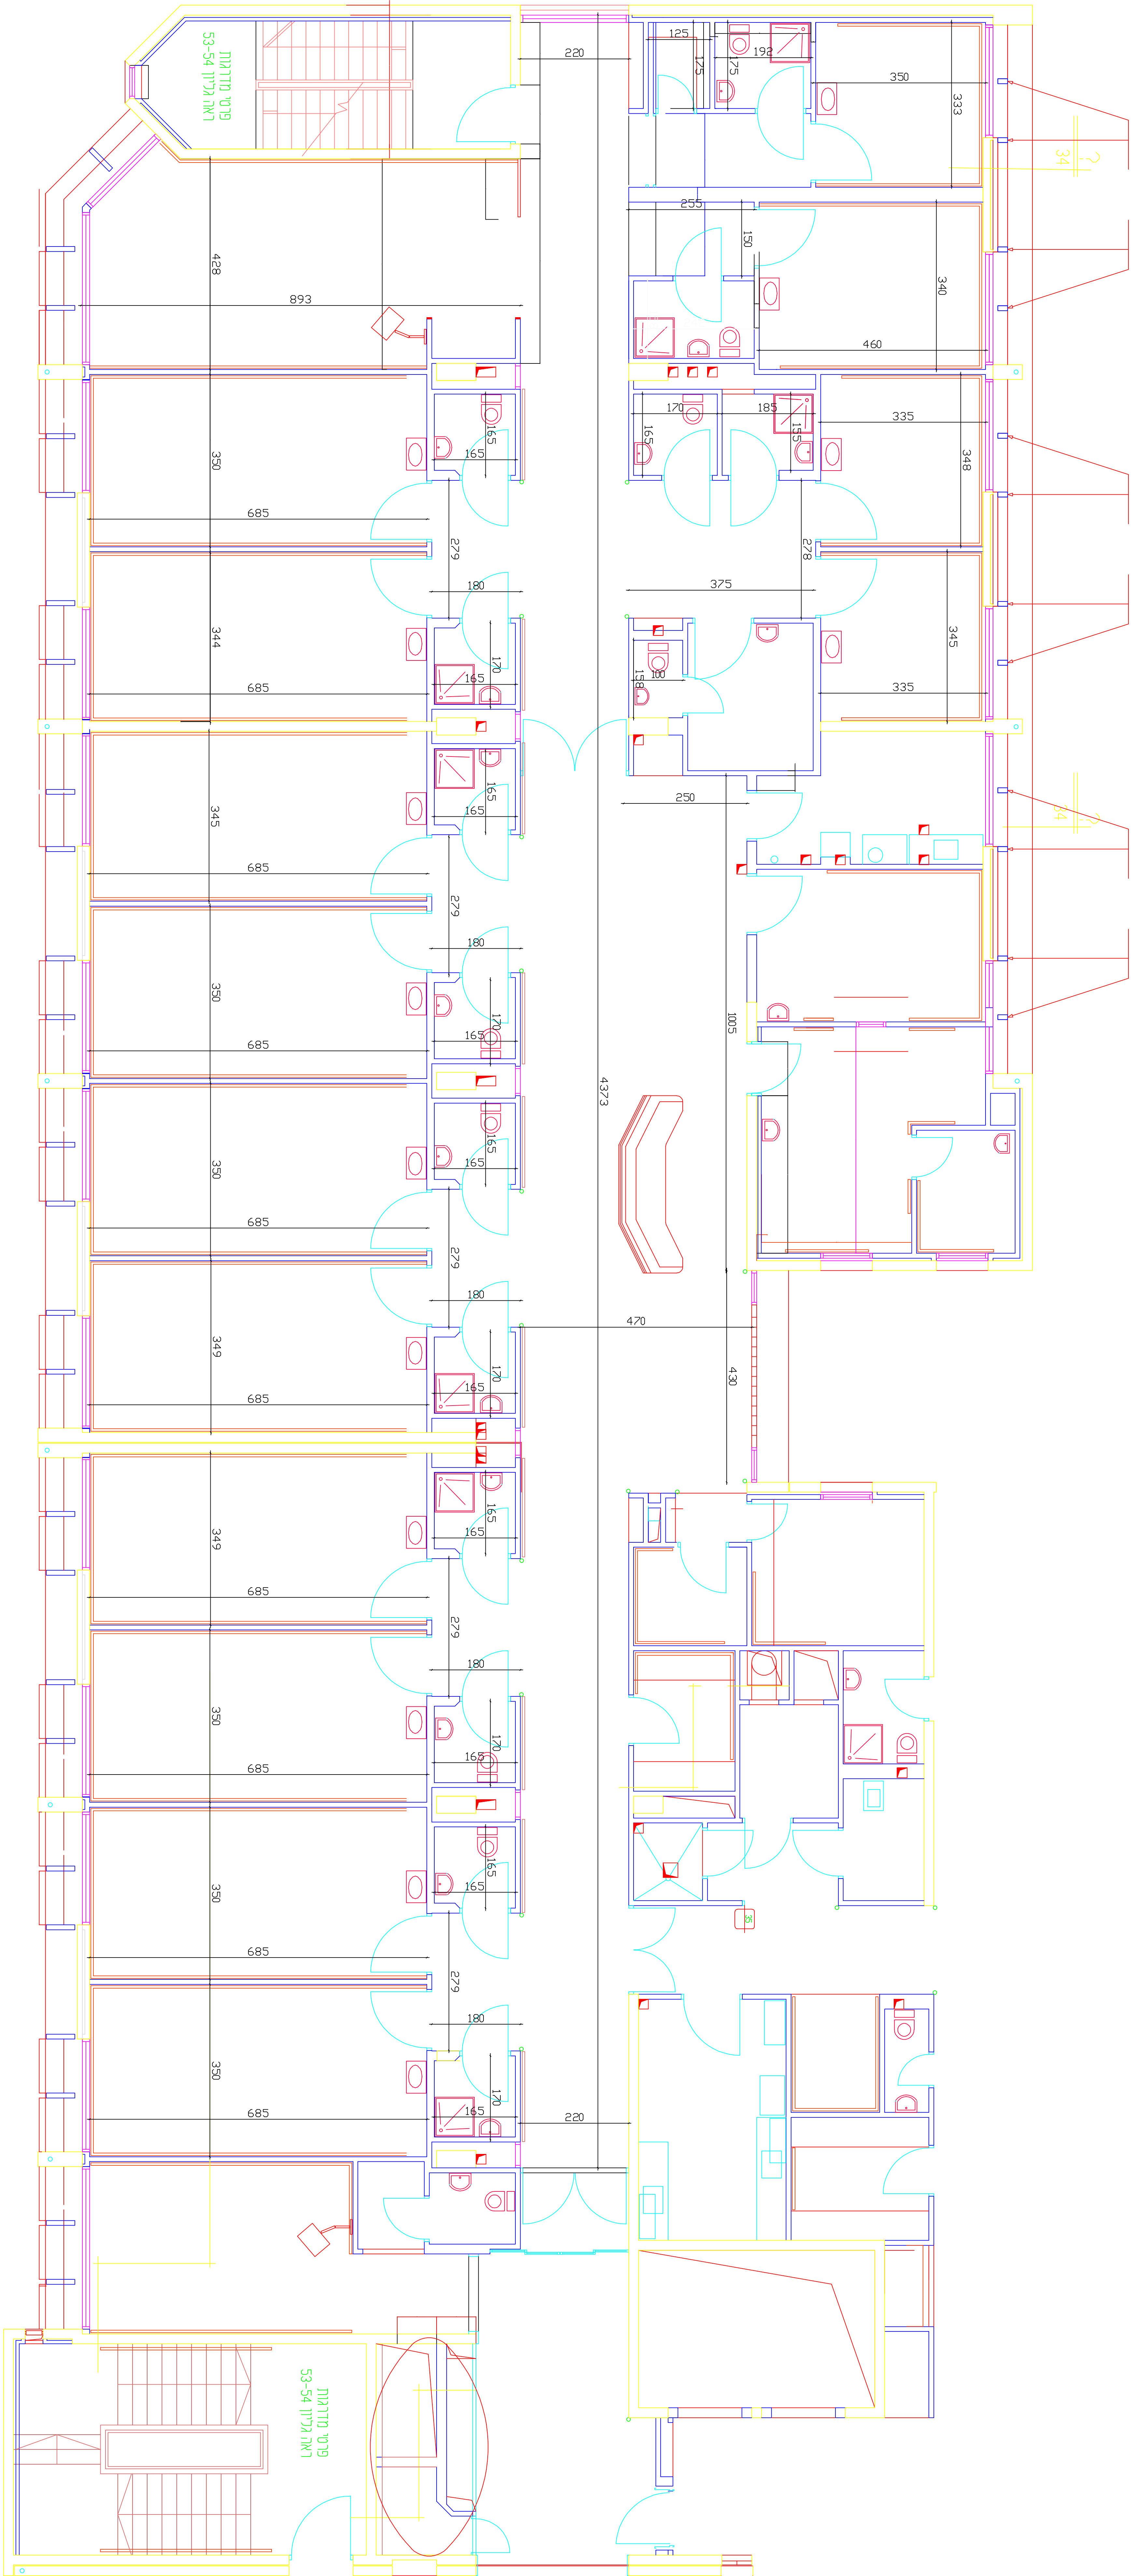


תוכנית: מצב קיים מחלקה פנימית ב 1-50	בר"ח ברזילרי פנימית ב	מחזורת 2	סקיצה ביצוע	02\02\2020	חירב גולן מעצבת פנים 050-4266899	mgdesign@gmail.com 050-4266899 עיצוב פנים
---	--------------------------	----------	----------------	------------	--	---

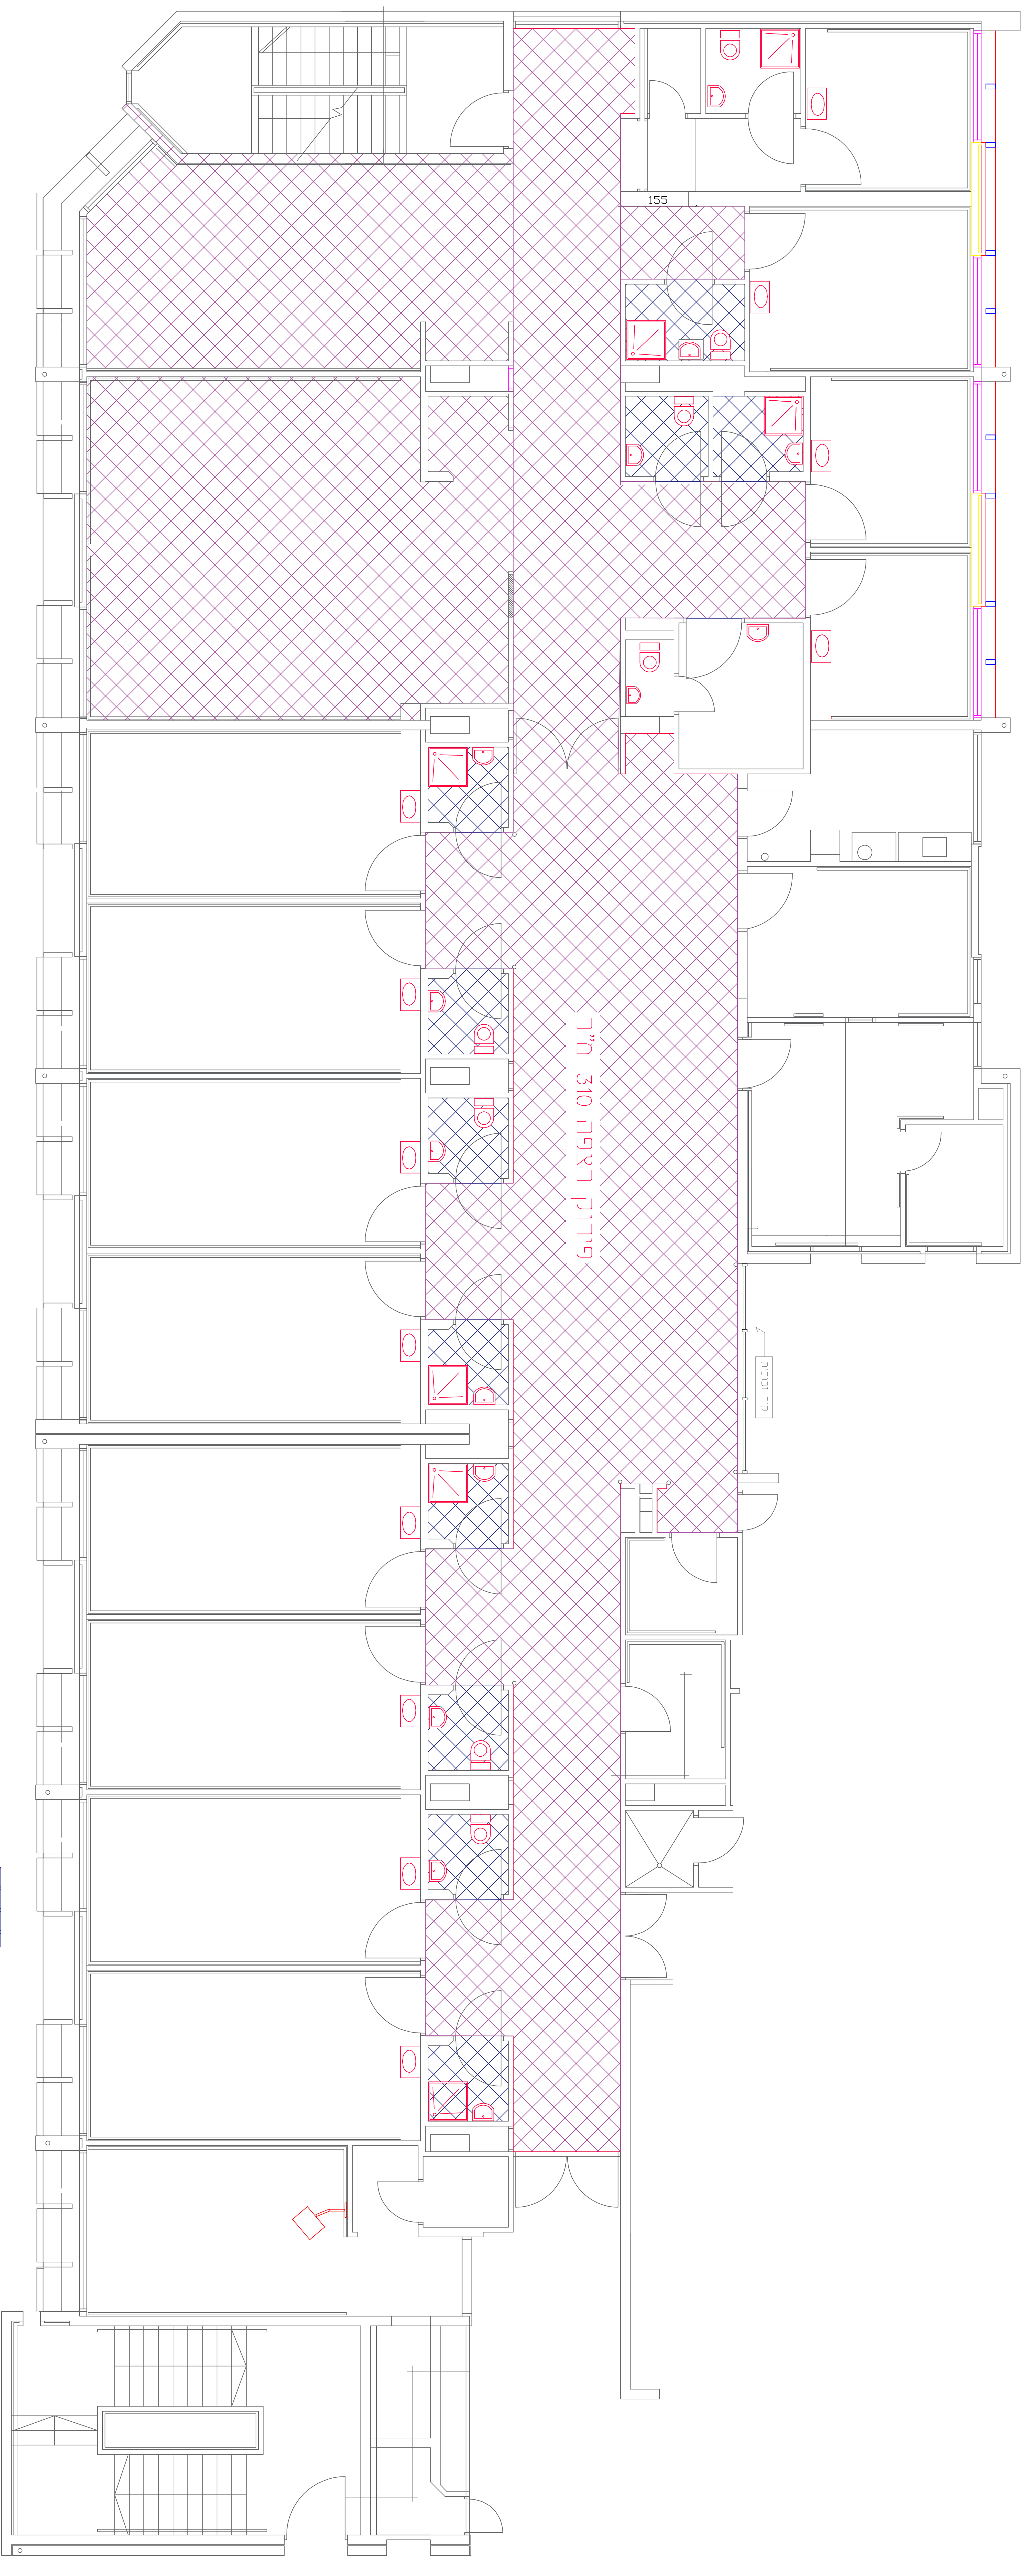


פירונק קיך זונות
סו מ"ר

פירוק ריצוף+חיפויים של חתלים רטובים
של חתלים רטובים- 400 מ"ר


פירדן ריצוף 310 מ"ר

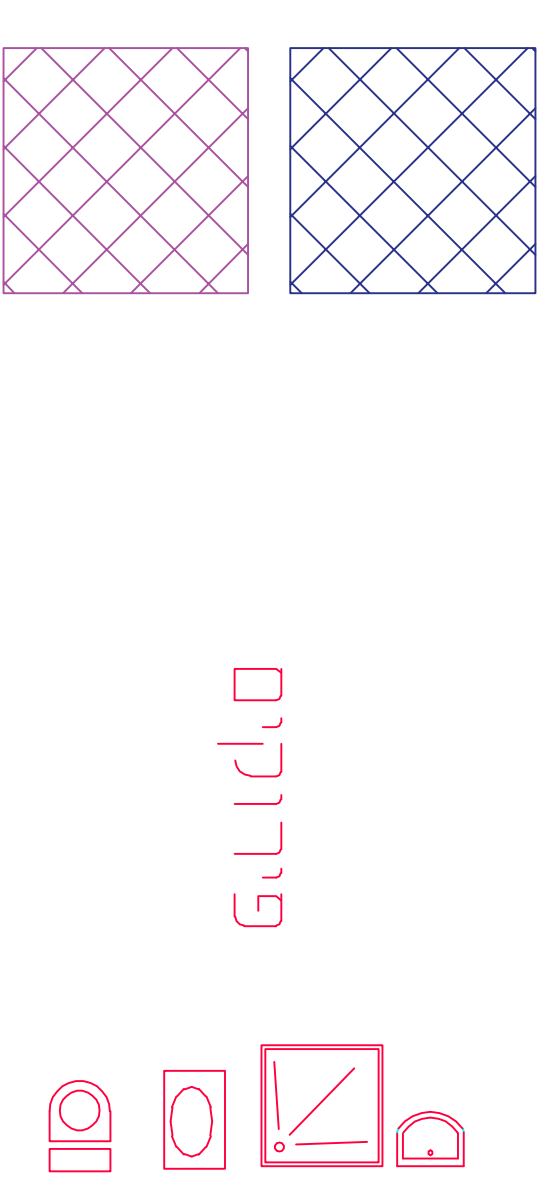


mgdesign@gmail.com		 050-4266899 עיצוב עתיד											
מייל: mgdesign@gmail.com		פנימי 050-4266899		21.01.20		סקיצה ביצוע		מחזור 2		בר"ח ברזילי פנימית ב		תוכנית: הריסה מחלקה פנימית 50-1	

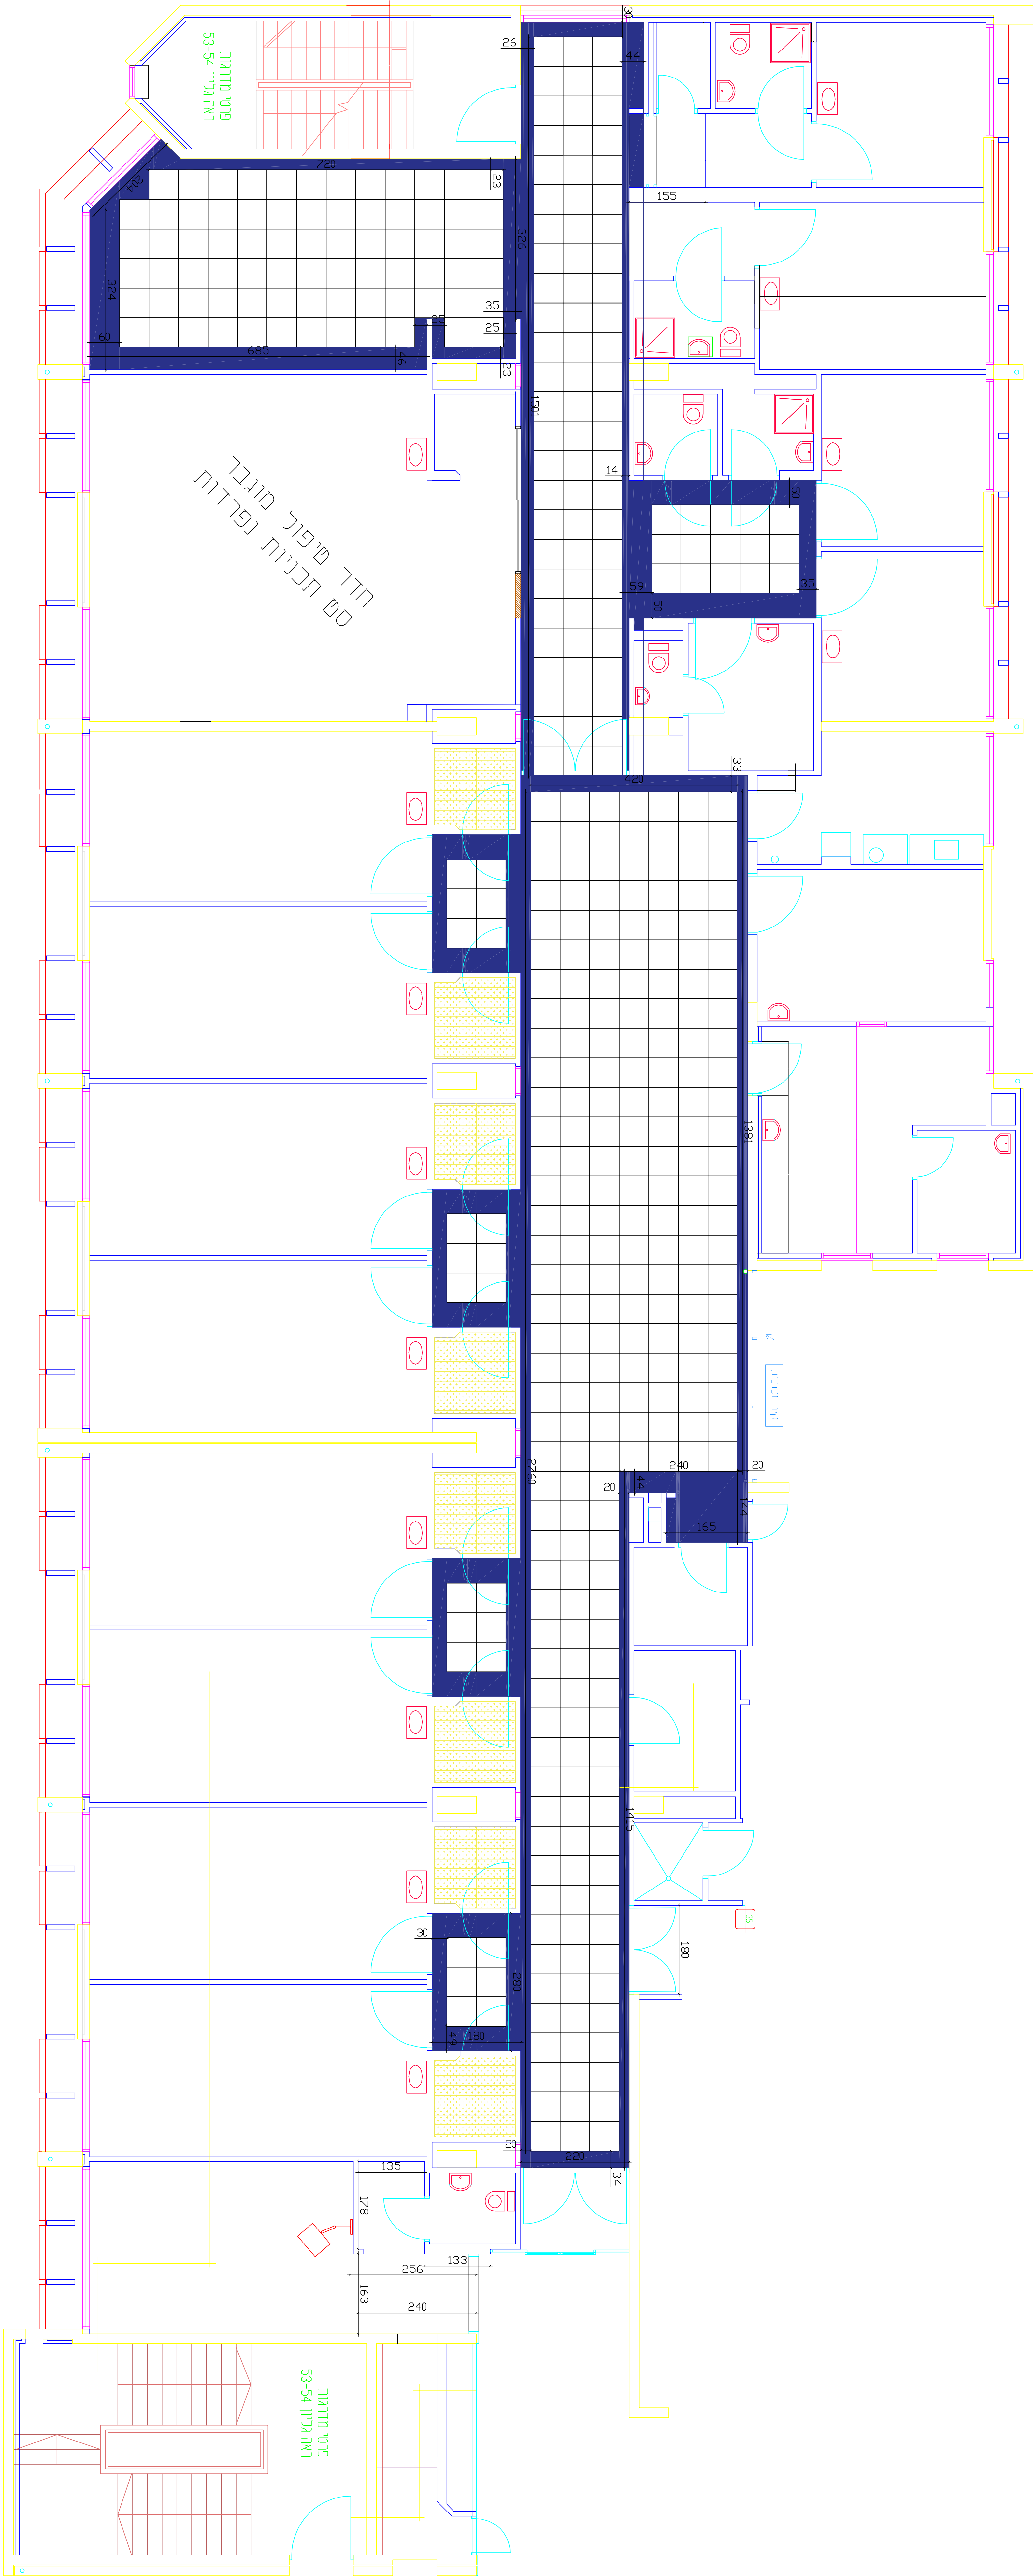

חוננית: הנמכה	מחלקה פנימית ב 50-1	בר"ח ברזילי פנימית ב	מחזור 4	סקיצה ביצוע	17.02.20	מירב גולן מעצבת פנים 050-4266899	mgdesign@gmail.com
------------------	---------------------	-------------------------	------------	----------------	----------	--	--------------------

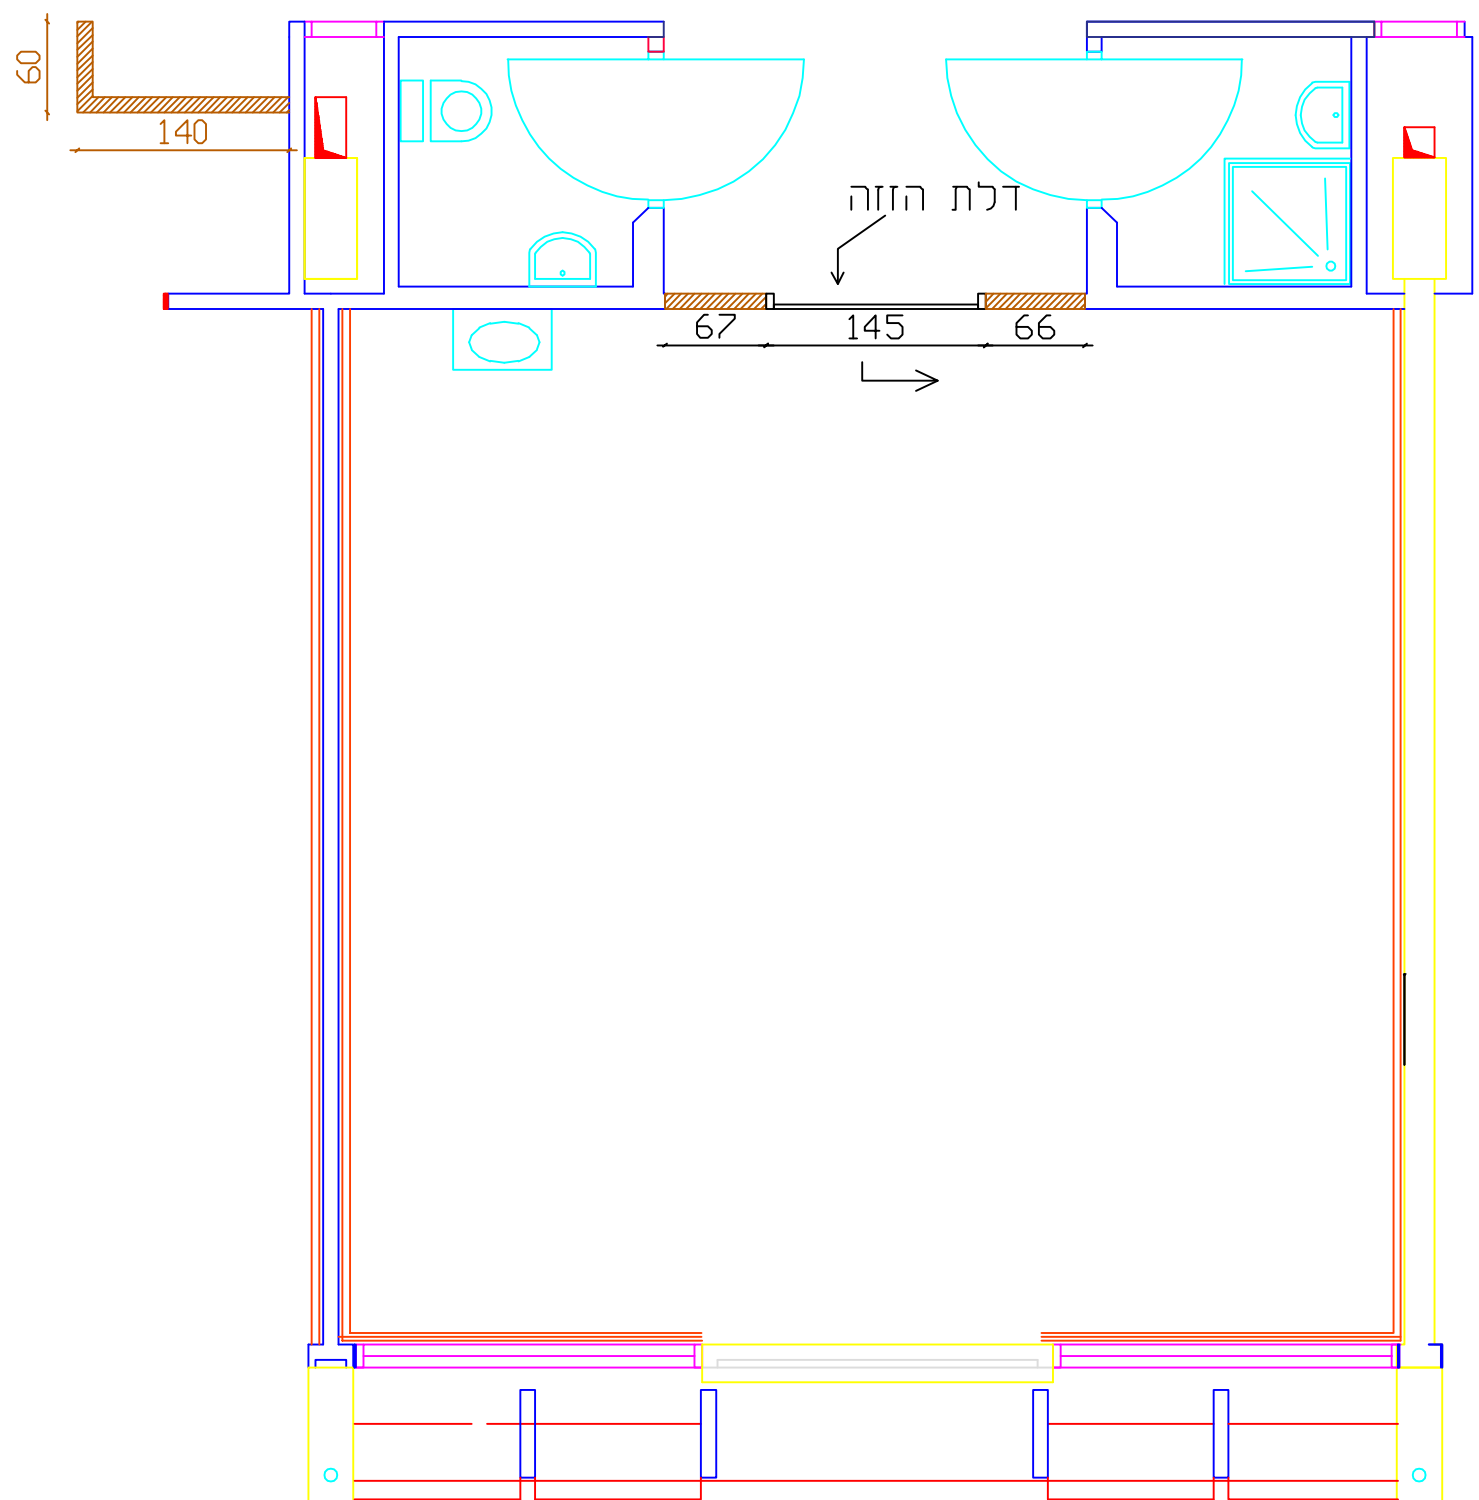

 050-4266899 עיצוב עם חוכן mgdesignh@gmail.com	מירב גולן מעצבת פנים 050-4266899	בה"ח ברזילי פנימית ב	תוכנית: תכנית בניה טיפול מוגבר קנ"מ 1-50
		06.05.20	מהדורה 7 ● סקיצה ○ ביצוע

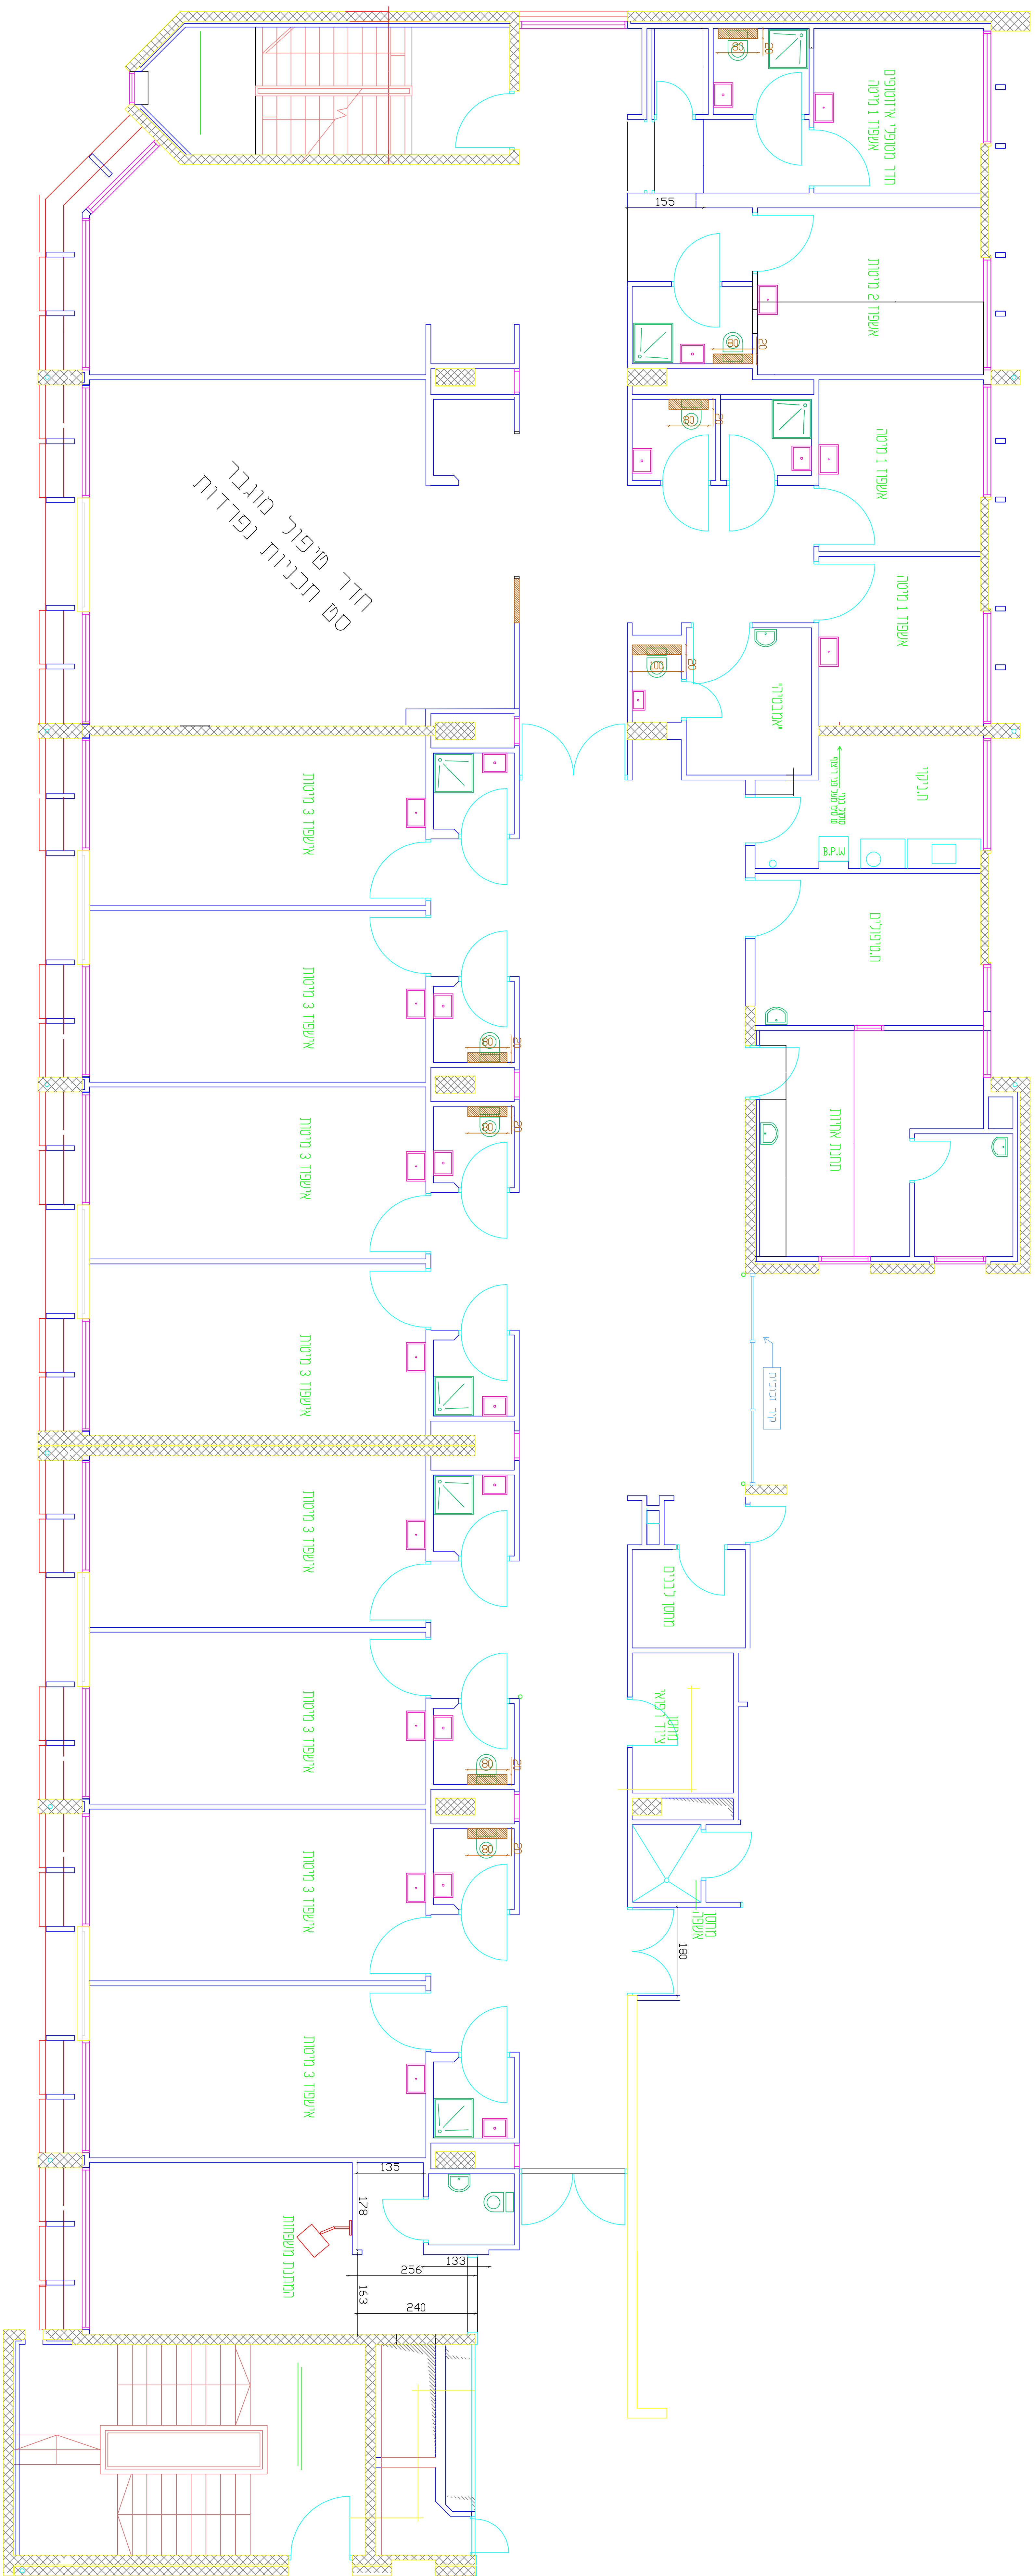



קיר לטובת ניאגרה סמור

קיר זכוכית

 050-4266899 עיצוב עם חן emilydesign@gmail.com	מירב גרין מעצבת פנים 050-4266899	21.01.20	סקיצה ☒ ביצוע ☐	מהדורה 1	ברח' ברזילי פנימית ב	תוכנית: בניה מחלקה פנימית ב 1-50
--	--	----------	---	-------------	-------------------------	--

שידת טפסים
כל מגרה 8/35
עומק 42
פורמייקה לבנה
מגרות טריקה שקטה

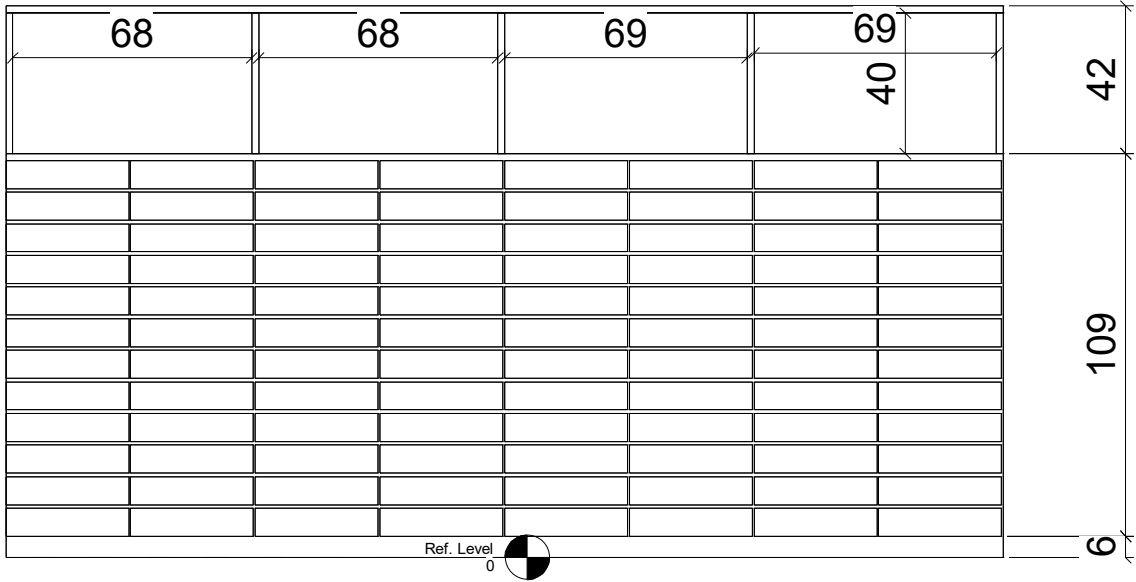

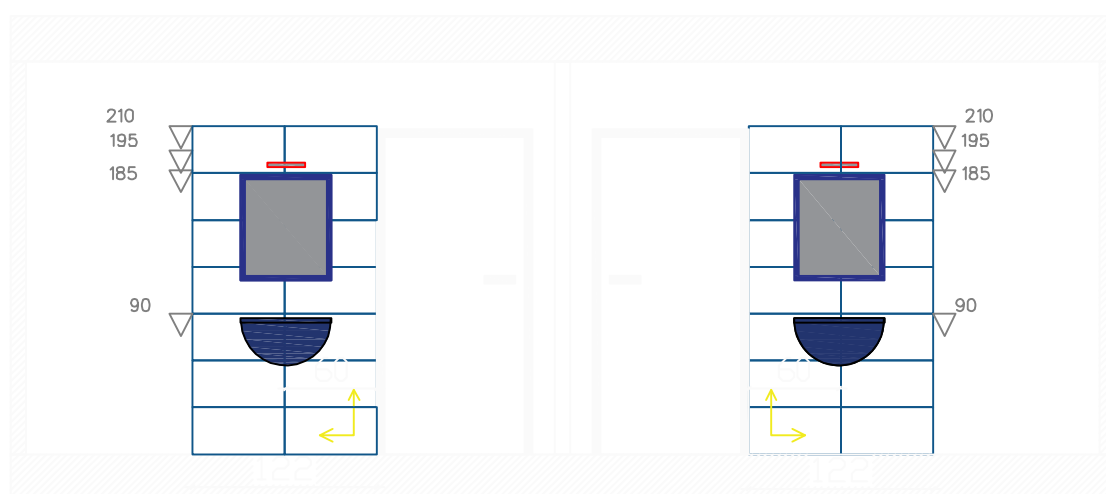

חיפוי 61\31 206218



מראה מסגרת אלומיניום 60



כיור תלוי חרסה פלמה 60 ס"מ ללא בירון
+ ברז פרח ידית מרפק חמת CLEAR 305333



mgdesignn@gmail.com

מירב גולן
מעצבת פנים


050-4266899

בה"ח ברזילי
פנימית ב



02\02\2020

תוכנית:
תכנית פריסה כיורים בחדרי אשפוז
קנ"מ 1-50

מהדורה 2 סקיצה ● ביצוע ○

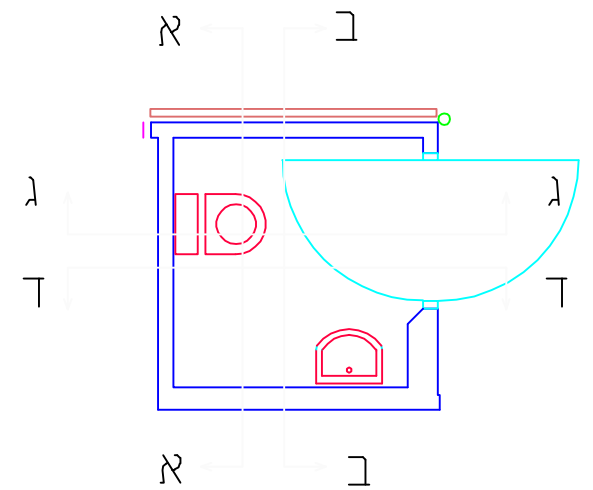

חתך אא שירותים חתך בב שירותים

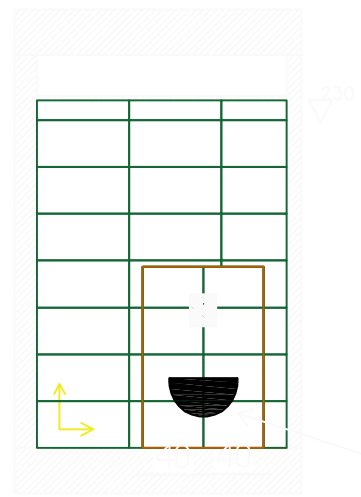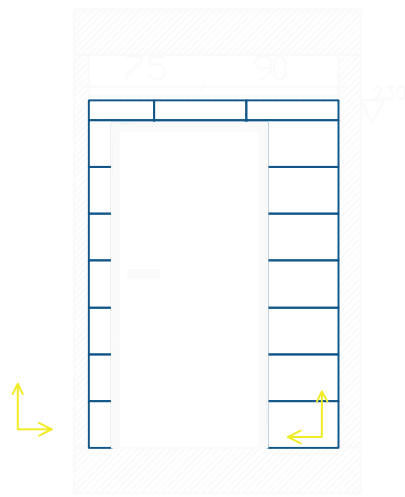

קיר גבס לטובת מזרם
+ חיפוי הקפי
+ אסלה תלויה

דקור 31\61 207443

חיפוי 31\61 206218

מראה מסגרת אלומיניום 60

כיור רחצה תלוי בשירותים תוצרת חרסה פלמה 5
ברז פרח "חמת" דגם


אסלה תלויה מחרס לבן דגם לוטם 55 מק"ט 384

מזרם נסתר תוצרת presto 1000E מקט 90050003


מאחז קבוע אופקי ואנכי 60/60 ס"מ אלומיניום בציפוי ניילון

* ב 4 יח' שירותים יותקן מאחז נכים מתקפל

חתך דד שירותים

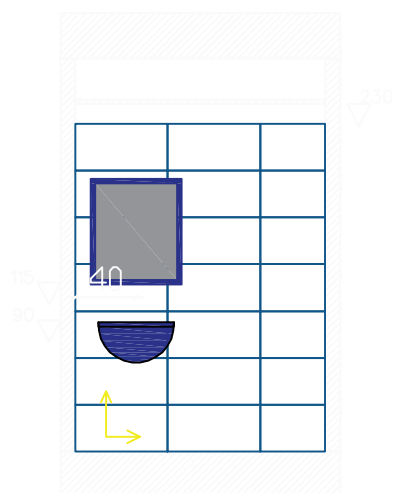

חתך גג שירותים

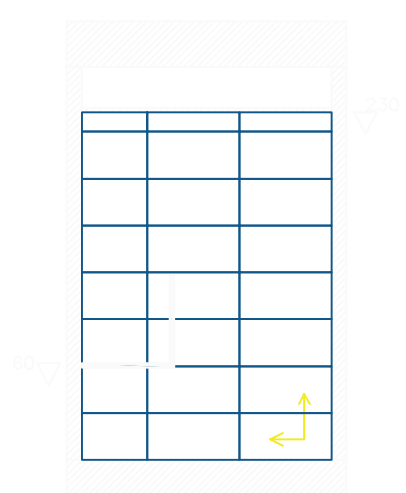

EMILY'S design
050-4266899
עיצוב עם חוכן

mgdesignh@gmail.com

מירב גולן
מעצבת פנים


050-4266899

בה"ח ברזילי
פנימית ב



05\02\2020

תוכנית:
תכנית פריסה שירותים סטנדרט
קנ"מ 1-50

מהדורה 3 ● סקיצה ○ ביצוע

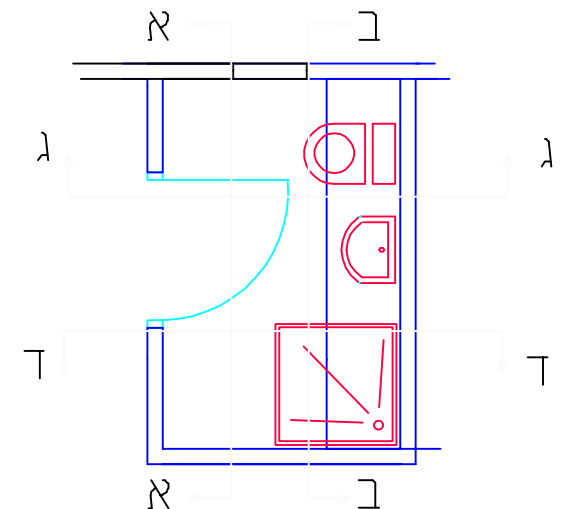

חתך אא מקלחת+שירותים חתך בב מקלחת+שירותים

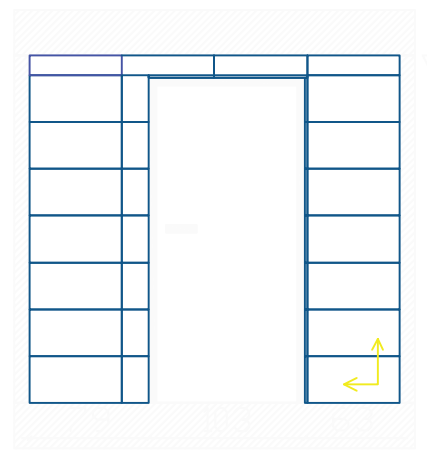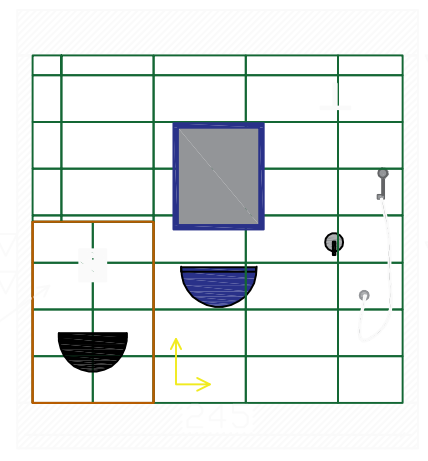

דקור 31\61 207443
חיפוי 31\61 206218

אסלה תלויה מחרס לבן דגם לוטם 55 מק"ט 384
מזרם נסתר תוצרת presto 1000E מקט 90050003

מאחז קבוע אופקי ואנכי 60/60 ס"מ אלומיניום בציפוי ניילון
* ב 4 יח' שירותים יותקן מאחז נכים מתקפל



מראת קריסטל 4 מ"מ לתליה במידות 55-60/80-90 ס"מ לרבות מסגרת אלומיניום
מדף זכוכית טריפל 60 ס"מ כולל ליטוש יהלום רוחב 50-60 ס"מ

כיור רחצה תלוי בשירותים תוצרת חרסה פלמה 5 ללא בירוש
ברז פרח "חמת" דגם Clear 305333 ידית מרפק

מאחז קבוע אלומיניום 60 ס"מ בציפוי ניילון
אספקה והתקנה נקודת מים תוצרת חמת דגם 1291-1
כולל צינור שרשורי דגם 802101
גמיש 2 מ' קוני, ספירלה כפול גרמניה WITZENMAN יצרן
מתלה מתכוונן דר גימור כרום דגם HADAR 801404
דגם Ø85 מזלף טליה Talya 801695
מצב זרימה אחד פטמות סיליקון לניקוי
אבנית וראש מקלחת חמת דגם Dolev 801760
כולל זרוע כרום 90 מעלות אורך 18-20 ס"מ


אינטרפון דרך "חמת" מקט 30418

קיר גבס לטובת מזרם
+ חיפוי הקפי
+ אסלה תלויה
+ מזרם

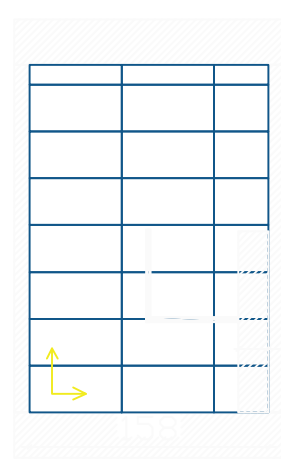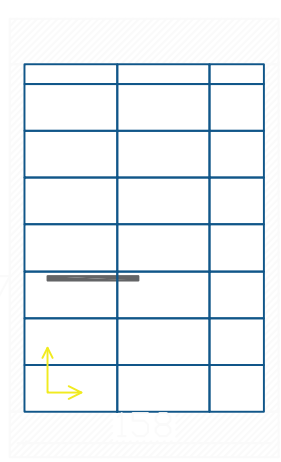


חתך דד מקלחת+שירותים חתך גג מקלחת+שירותים


 עיצוב עם חוכן 050-4266899 mgdesignn@gmail.com	מירב גולן מעצבת פנים 050-4266899	בה"ח ברזילי פנימית ב 05\02\2020	תוכנית: תכנית פריסה מקלחת + שירותים 1 קנ"מ 1-50 מהדורה 3 ● סקיצה ○ ביצוע
---	--	---------------------------------------	---

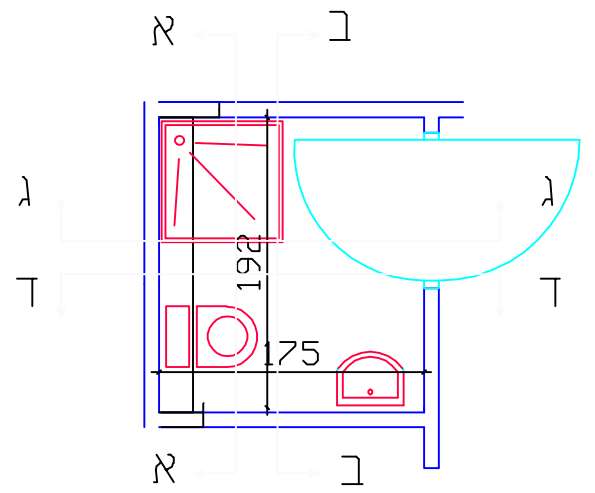

חתך בב מקלחת+שירותים

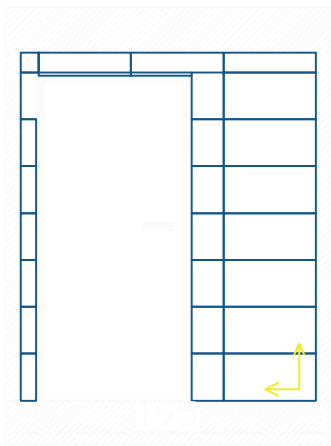

חתך אא מקלחת+שירותים

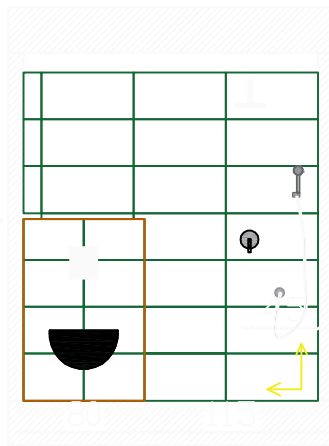

דקור 31\61 207443

חיפוי 31\61 206218


מאחז קבוע אופקי ואנכי 60/60ס"מ אלומיניום בציפוי ניילון
* ב 4 יח' שירותים יותקן מאחז נכים מתקפל

מראת קריסטל 4 מ"מ לתליה במידות 90-80/60-55ס"מ לרבות מסגרת אלומיניום


מדף זכוכית טריפל 60ס"מ מ"מ כולל ליטוש יהלום רוחב 60-50ס"מ

כיור רחצה תלוי בשירותים תוצרת חרסה פלמה 5
ברז פרח "חמת" דגם

חתך דד מקלחת+שירותים

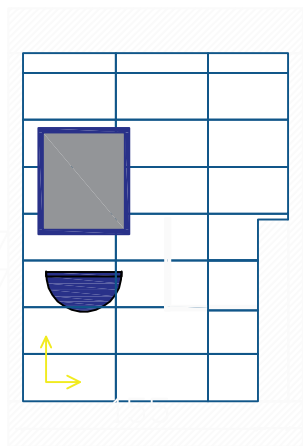

חתך גג מקלחת+שירותים

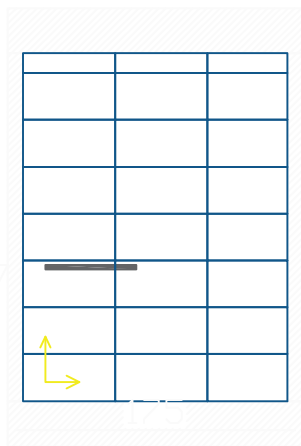

מאחז קבוע אלומיניום 60ס"מ בציפוי ניילון

אספקה והתקנה נקודת מים תוצרת חמת דגם 1-1291
כולל צינור שרשורי דגם 802101
גמיש 2מ' קוני, ספירלה כפול גרמניה WITZENMAN יצרן
מתלה מתכוונן הדר גימור כרום דגם HADAR 801404
דגם 801695 Talya מזלף טליה
מצב זרימה אחד פטמות סיליקון לניקוי
אבנית וראש מקלחת חמת דגם Dolev 801760
כולל זרוע כרום 90 מעלות אורך 18-20 ס"מ

אינטרפון דרך "חמת" מקט 30418

אסלה תלויה מחרס לבן דגם לוטם 55 מק"ט 384

מזרם נסתר תוצרת presto 1000E מקט 90050003



mgdesignn@gmail.com

מירב גולן
מעצבת פנים


050-4266899

בה"ח ברזילי
פנימית ב


05\02\2020

תוכנית:
תכנית פריסה מקלחת + שירותים 2
קנ"מ 1-50


מהדורה 3 סקיצה ○ ביצוע ●

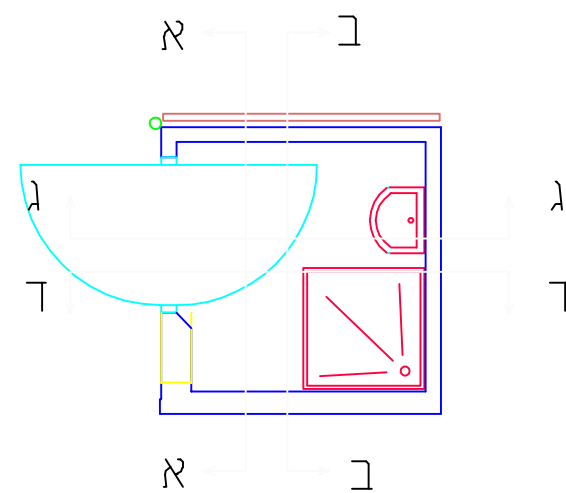

חֶתֶךְ בִּב מְקַלְחֶת

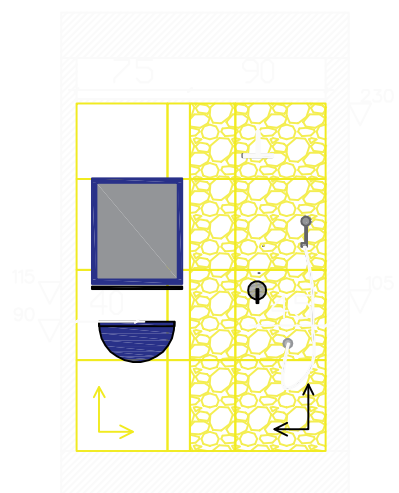

חֶתֶךְ אֵא מְקַלְחֶת

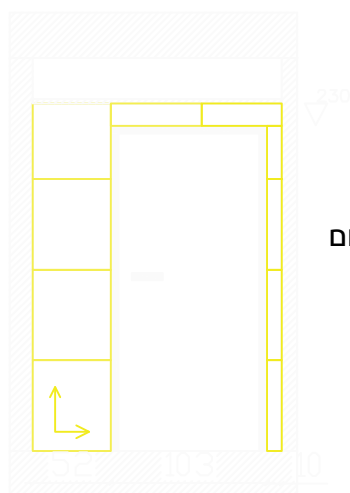

מֵרֵאֵת קְרִיסְטָל 4 מ"מ לְתֵלִיָּה בְּמִידוֹת 55-60/80-90 ס"מ לְרִבּוֹת מִסְגֶּרֶת אֲלּוּמִינִיּוֹם

מִדְּף זְכוּכִית טְרִיפֶלֶקס 6 מ"מ כּוֹלָל לִיטוּשׁ יֵהָלּוֹם רֹחֵב 50-60 ס"מ

כִּיּוֹר רַחְצָה תְּלֹוּ בִּשְׂרִירוֹתִים תּוֹצֵרֶת חֶרֶסֶה פֶּלְמָה 5
בֶּרֶז פֶּרֶח "חֶמֶת" דָּגֵם

מֵאֲחָז קְבוּעַ אֲלּוּמִינִיּוֹם 60 ס"מ בְּצִיפּוֹי נִיִּילוֹן

אֶסְפֵּקָה וְהֶתְקָנָה נְקוּדַת מַיִם תּוֹצֵרֶת חֶמֶת דָּגֵם 1-1291

כּוֹלָל צִינּוֹר שְׂרָשׁוּרִי דָּגֵם 802101

גְּמִישׁ 2 מ' קוֹנִי, סְפִירָלָה כְּפוֹל גְּרַמְנִיָּה WITZENMAN יֵצֵרֵן

מֵתֵלָה מֵתְכוּנֹן הָדָר גִּימּוֹר כְּרוֹם דָּגֵם HADAR 801404

דָּגֵם Ø85 מִזְלָף טֵלִיָּה Talya 801695


מִצֵּב זְרִימָה אֶחָד פֶּטְמוֹת סִילִיקוֹן לִנְיָקוּי

אֲבִנִית וְרֹאשׁ מְקַלְחֶת חֶמֶת דָּגֵם Dolev 801760


כּוֹלָל זְרוּעַ כְּרוֹם 90 מַעֲלוֹת אֹרֶךְ 18-20 ס"מ

אֵינְטֵרֶפֶיץ 4 דֶּרֶךְ "חֶמֶת" מֶקֶט 30418

חֶתֶךְ דֵּד מְקַלְחֶת

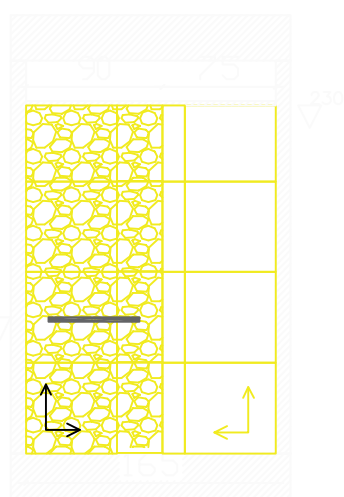

חֶתֶךְ גֵּג מְקַלְחֶת

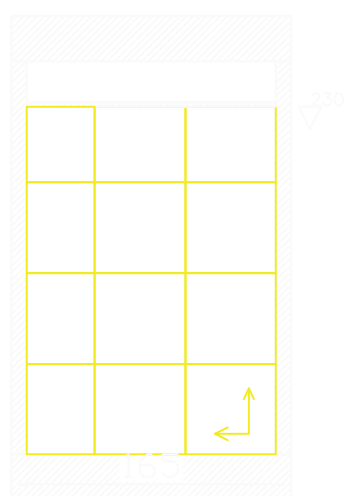

חִיפּוֹי 60\60 מְק"ם 203489

חִיפּוֹי דְּקוֹר 60\60 מְק"ם 203496



mgdesignh@gmail.com

מִירֵב גּוֹלָן
מַעֲצַבַת פְּנִים


050-4266899

בֶּה"ח בְּרִזְיָלִי
פְּנִימִית ב

05\02\2020

תּוֹכְנִית:
תְּכֵנִית פְּרִיסָה מְקַלְחוֹת סֶטְנֶדֶרֶם
קֵנ"מ 1-50


מֵהֶדוּרָה 3 ● סְקִיצָה ○ בִּיצוּעַ

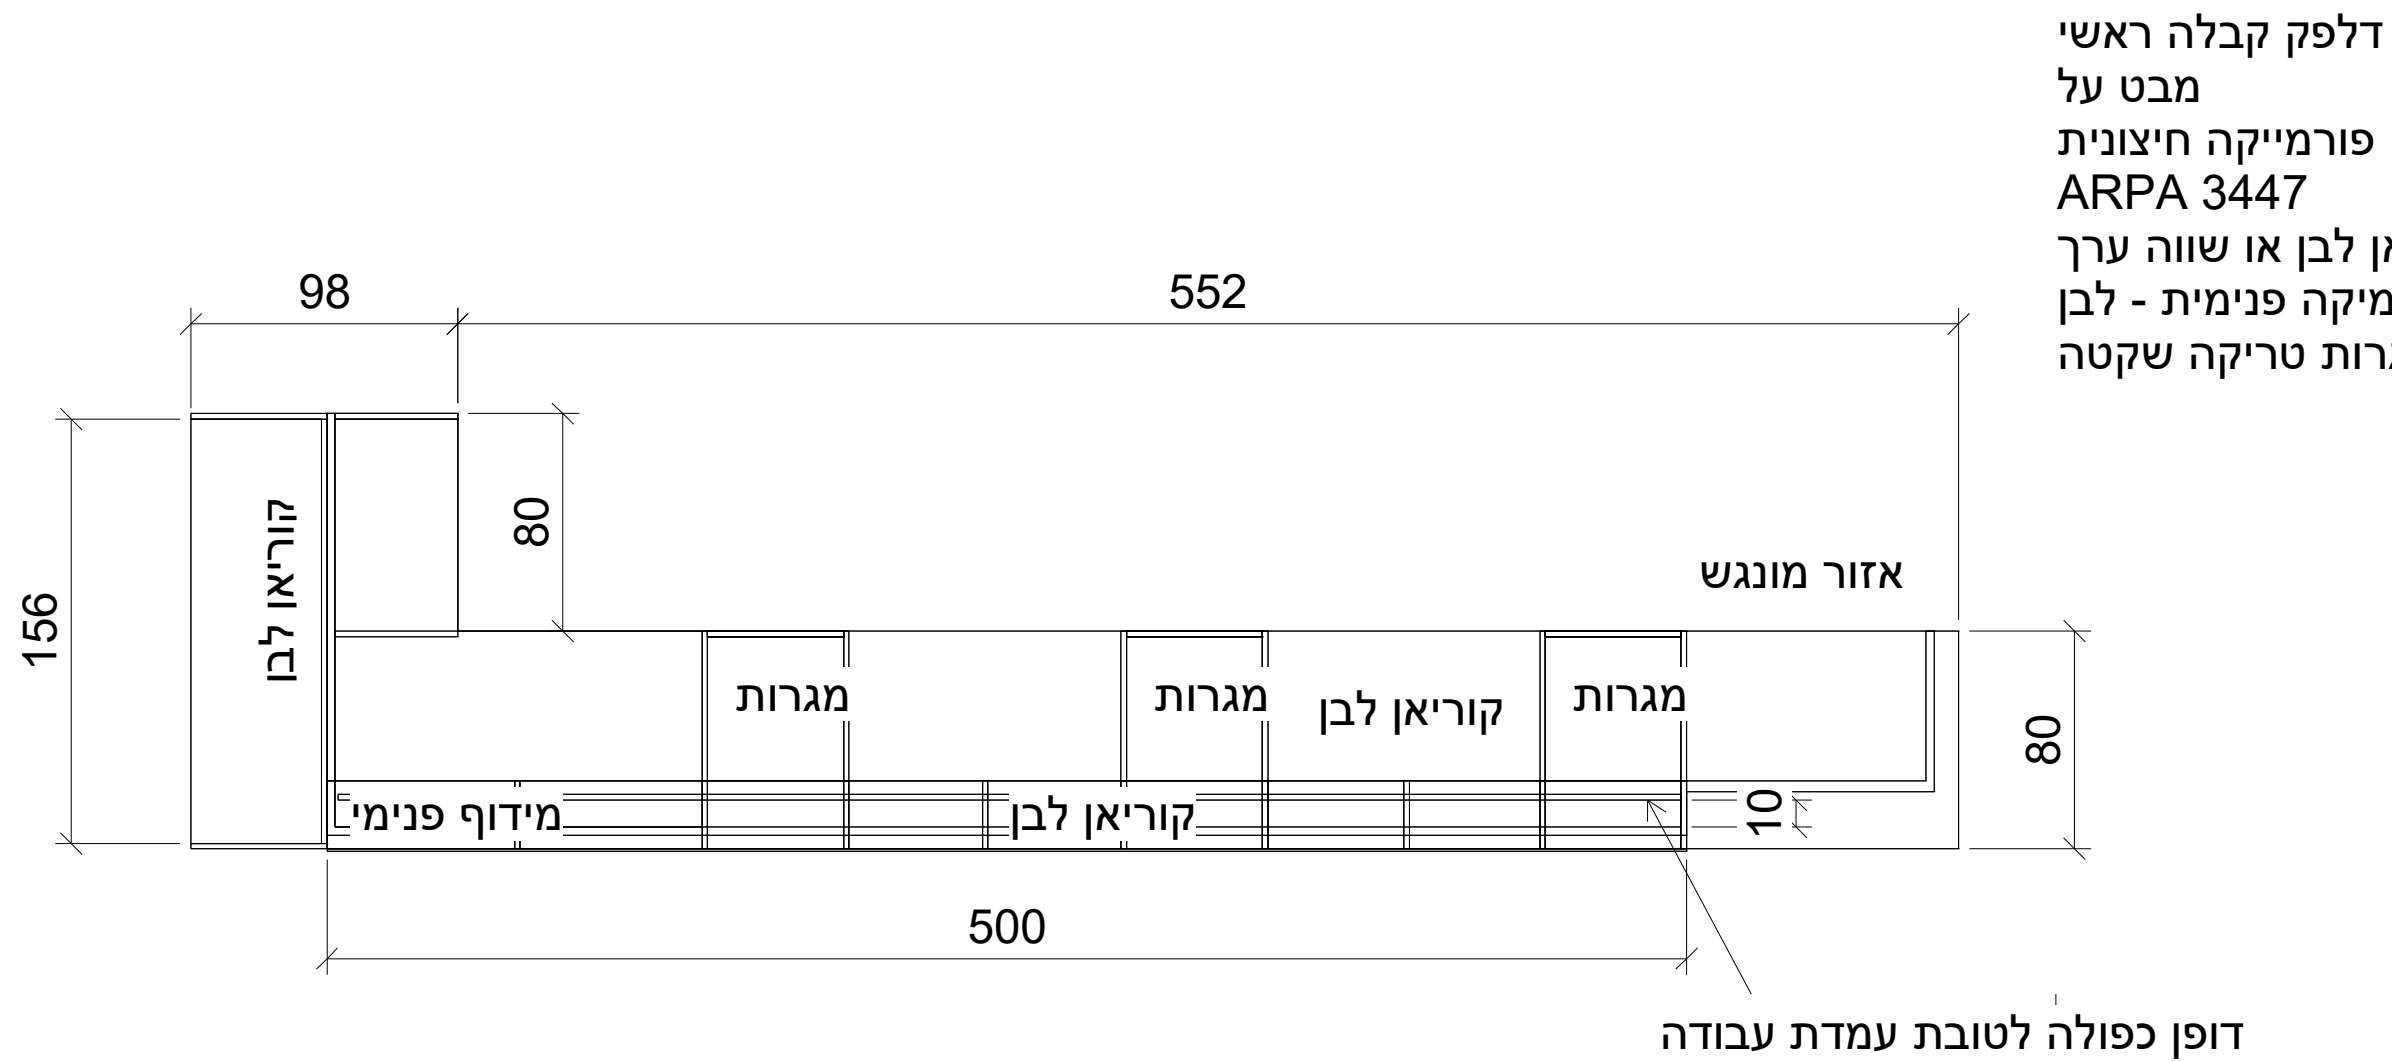


דלפק ראשי חזית




מבט ער

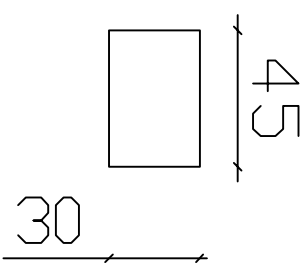


ארון חשמל חזית

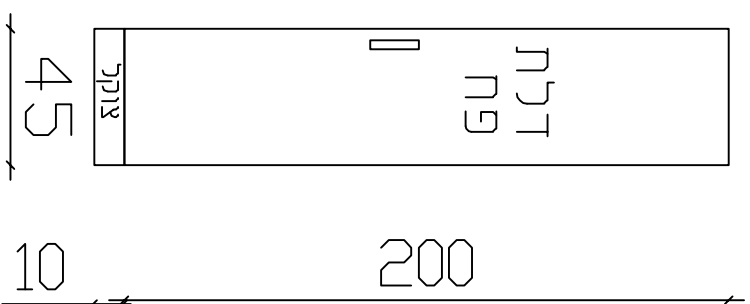


ארון הידרנט חזית
90

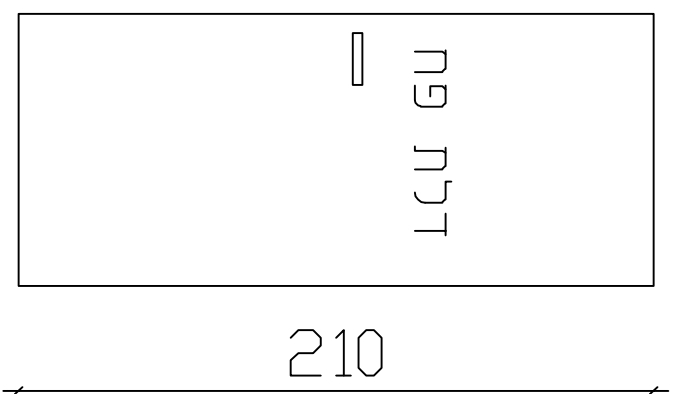

פנים דלפק
מבנה מגרות
פורמייקה לבנה
טריקה שקטה

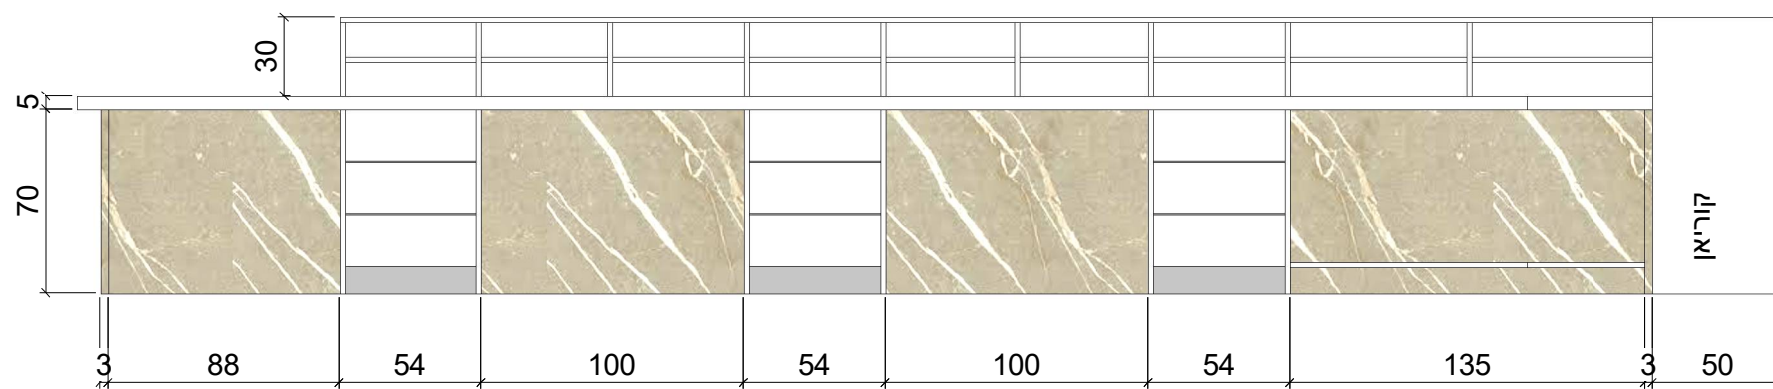

דלפק קבלה ראשי
פורמייקה חיצונית
ARPA 3447
מבנה עליון קוריאן לבן
פורמייקה פנימית - לבן

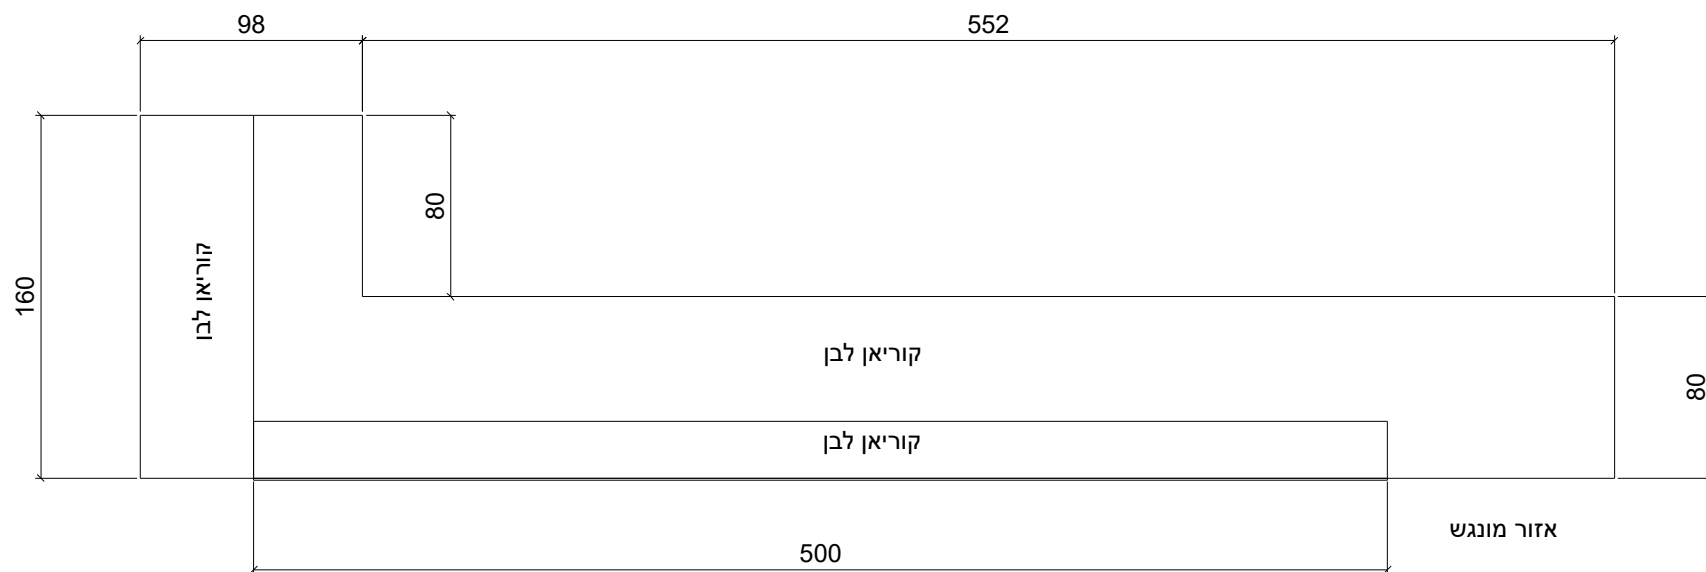

דלפק טיפול נמרץ
מבט על

