

קומה שנייה

מקרא:

- ג.א.ח. - גריל אויר חוזר
- פתח גישה 60x60 (במידה ולא צויין אחרת)
- חיבור חשמל חד פאזי (שקוע), ע"י קבלן חשמל
- חיבור חשמל תלת פאזי (שקוע), ע"י קבלן חשמל
- חיבור חשמל תלת פאזי (מפסק), ע"י קבלן חשמל
- ניקוד ע"י קבלן אינסטלציה
- רגש מומפרטורה לאויר חוזר
- תרמוסטט (מיקום סופי ע"פ אדריכל)
- מתג הפעלה למפוח
- גלאי עשן בתעלה
- בקר ראשי (מיקום סופי ע"פ אדריכל)
- תריס אל-חוזר בתעלה
- כלאפה לויסות כמויות אוויר בהסתעפות
- צנרת מים
- מעבר אוויר דרך חריץ/תריס

תאריך										
בטיחות	קבלן	חשמליה	ניהול ופיקוח	יצוב פנים	חשמל	קונסטרוקציה	אינסטלציה	אדריכלות	חיזור אוויר	מדמיו
			1					1	1	01.02.22
			1					1	1	16.02.22

תפוצה

5	כל המעבים עם כלובים ומעולים נגד פריצה.
4	יש לאטום כל הפתחים בגג לאחר ההתקנה
3	ביצוע בטיסים רק לאחר אישור הציוד.
2	תעלות מ"א על הגג עם בידוד אקוסטי 2"
1	אטומות במדק היפוקסי וצבועות בצבע לבו מידות התעלות נטו למעבר אויר.

הערות


תאריך	מהות השנוי
-------	------------

שינויים

כעיון	<input type="checkbox"/>
לאישור	<input checked="" type="checkbox"/>
למכרז	<input checked="" type="checkbox"/>
לביצוע	<input type="checkbox"/>

לשכת בריאות ברזילי
אשקלון
חיזוג אוויר

מס. הדף	מס. העבודה	21320
המקום	אשקלון	
תעבורה	לשכת הבריאות ברזילי	
התוכן	תכנית גג	
וישקין תכנון בע"מ	מזוג אוויר, קירור, איזור, חימום והסקה	
תל אביב	6 וילסון	
טל: 036060570		
E-MAIL: contact@avishkin.co.il		
מחזור: 0	תכנון	המבצע אחראי לבדיקת המידות וזיהומות במסגרת. על המבצע לבדוק את כל המידות ועל בני שטות או אי התאמה עליו להודיע למתכנן. אין קבלת גודלים ע"י מדידה בשרטוט.
1:50	קריטריון	מדידה בשרטוט.
תאריך	21320	
01.02.22		

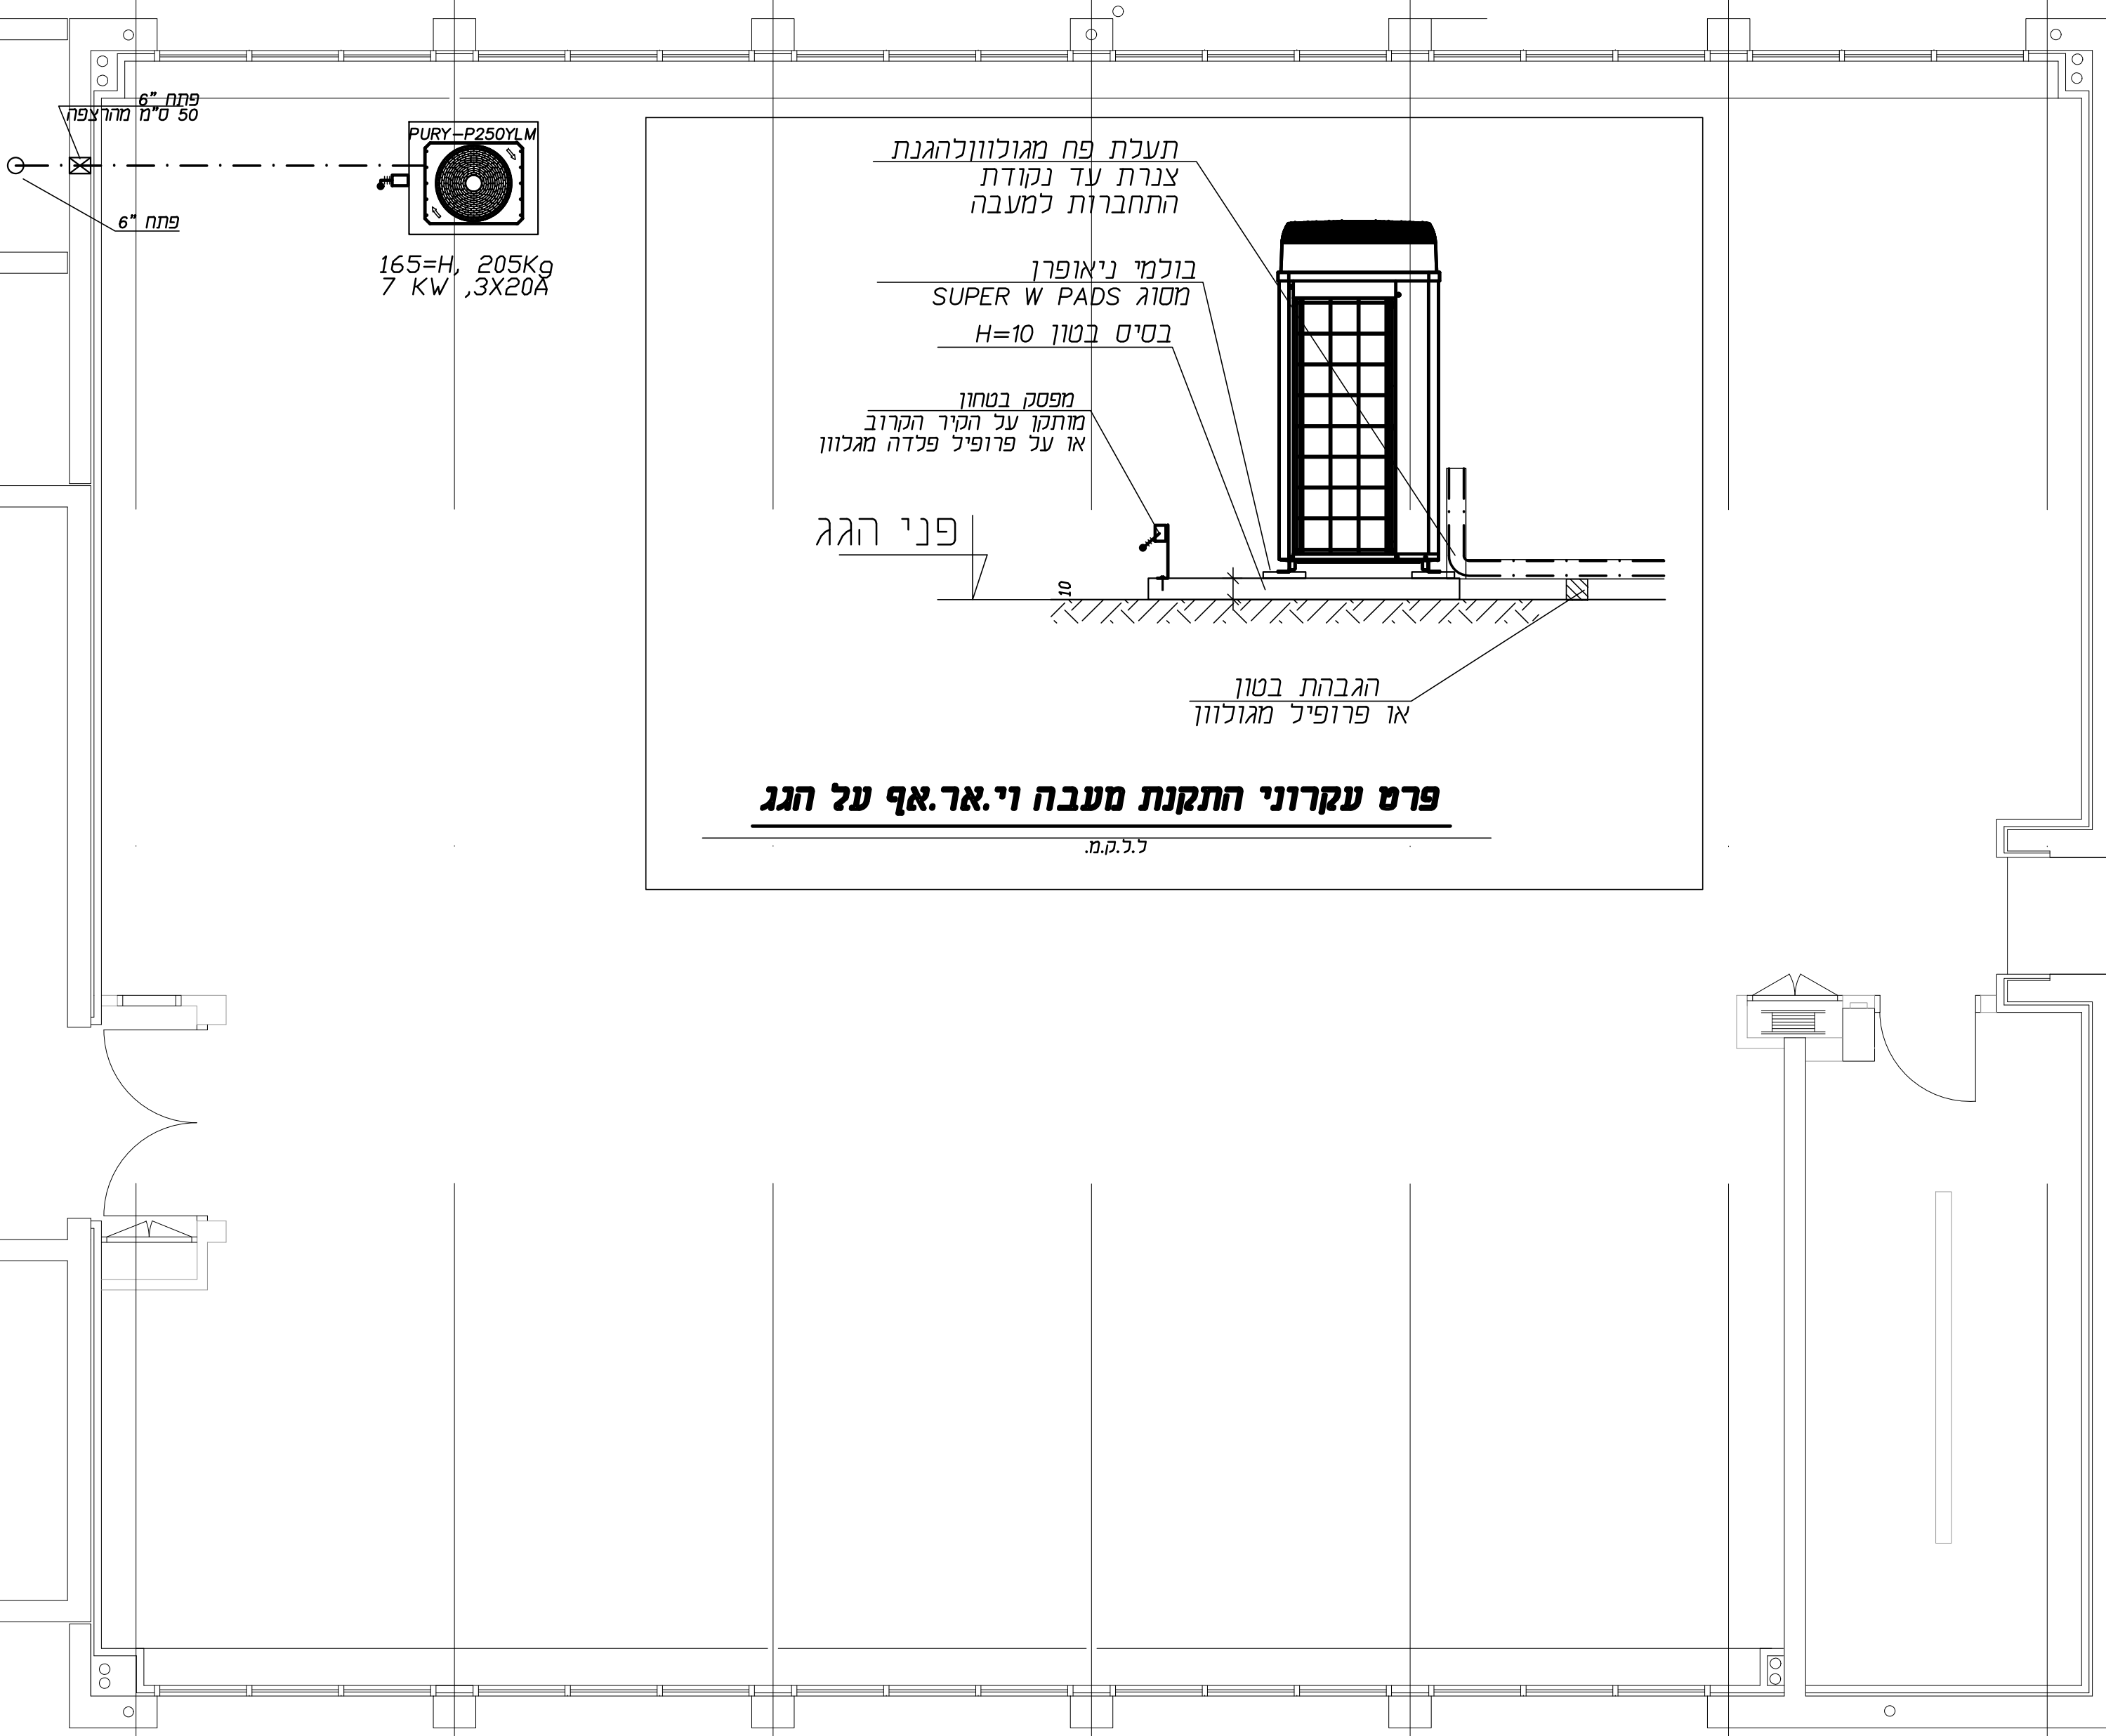

פרט עקרוני התקנת מעבה וי.אר.אף על הגג

כ.ל.ק.מ.