

קבוצת העתקות

| תפוצה | | מנוע |
|-------|------|------|
| חאריד | מנוע | |











הערות כלליות:

- יש להתייחס למיקומי המכלים על פי תוכנית הציוד.
01.21 [10M]

| מס' תוכנית | תיאור | תאריך |
|------------|-------|-------|
| 1 | עיצוב | 01.21 |
| 2 | עיצוב | 01.21 |

הנדלר מהנדסים בע"מ

ת.ד. 32047 תל-אביב, סניף 5466392 | מ.ס. 6040012

שם הפרויקט: **המרכז הרפואי ברזילי**


מיקום: **קומת קרקע**

מספר תוכנית: **2140/00/01**

תאריך: 09.21 | שעה: 1:25

מחבר: **אוריאל**


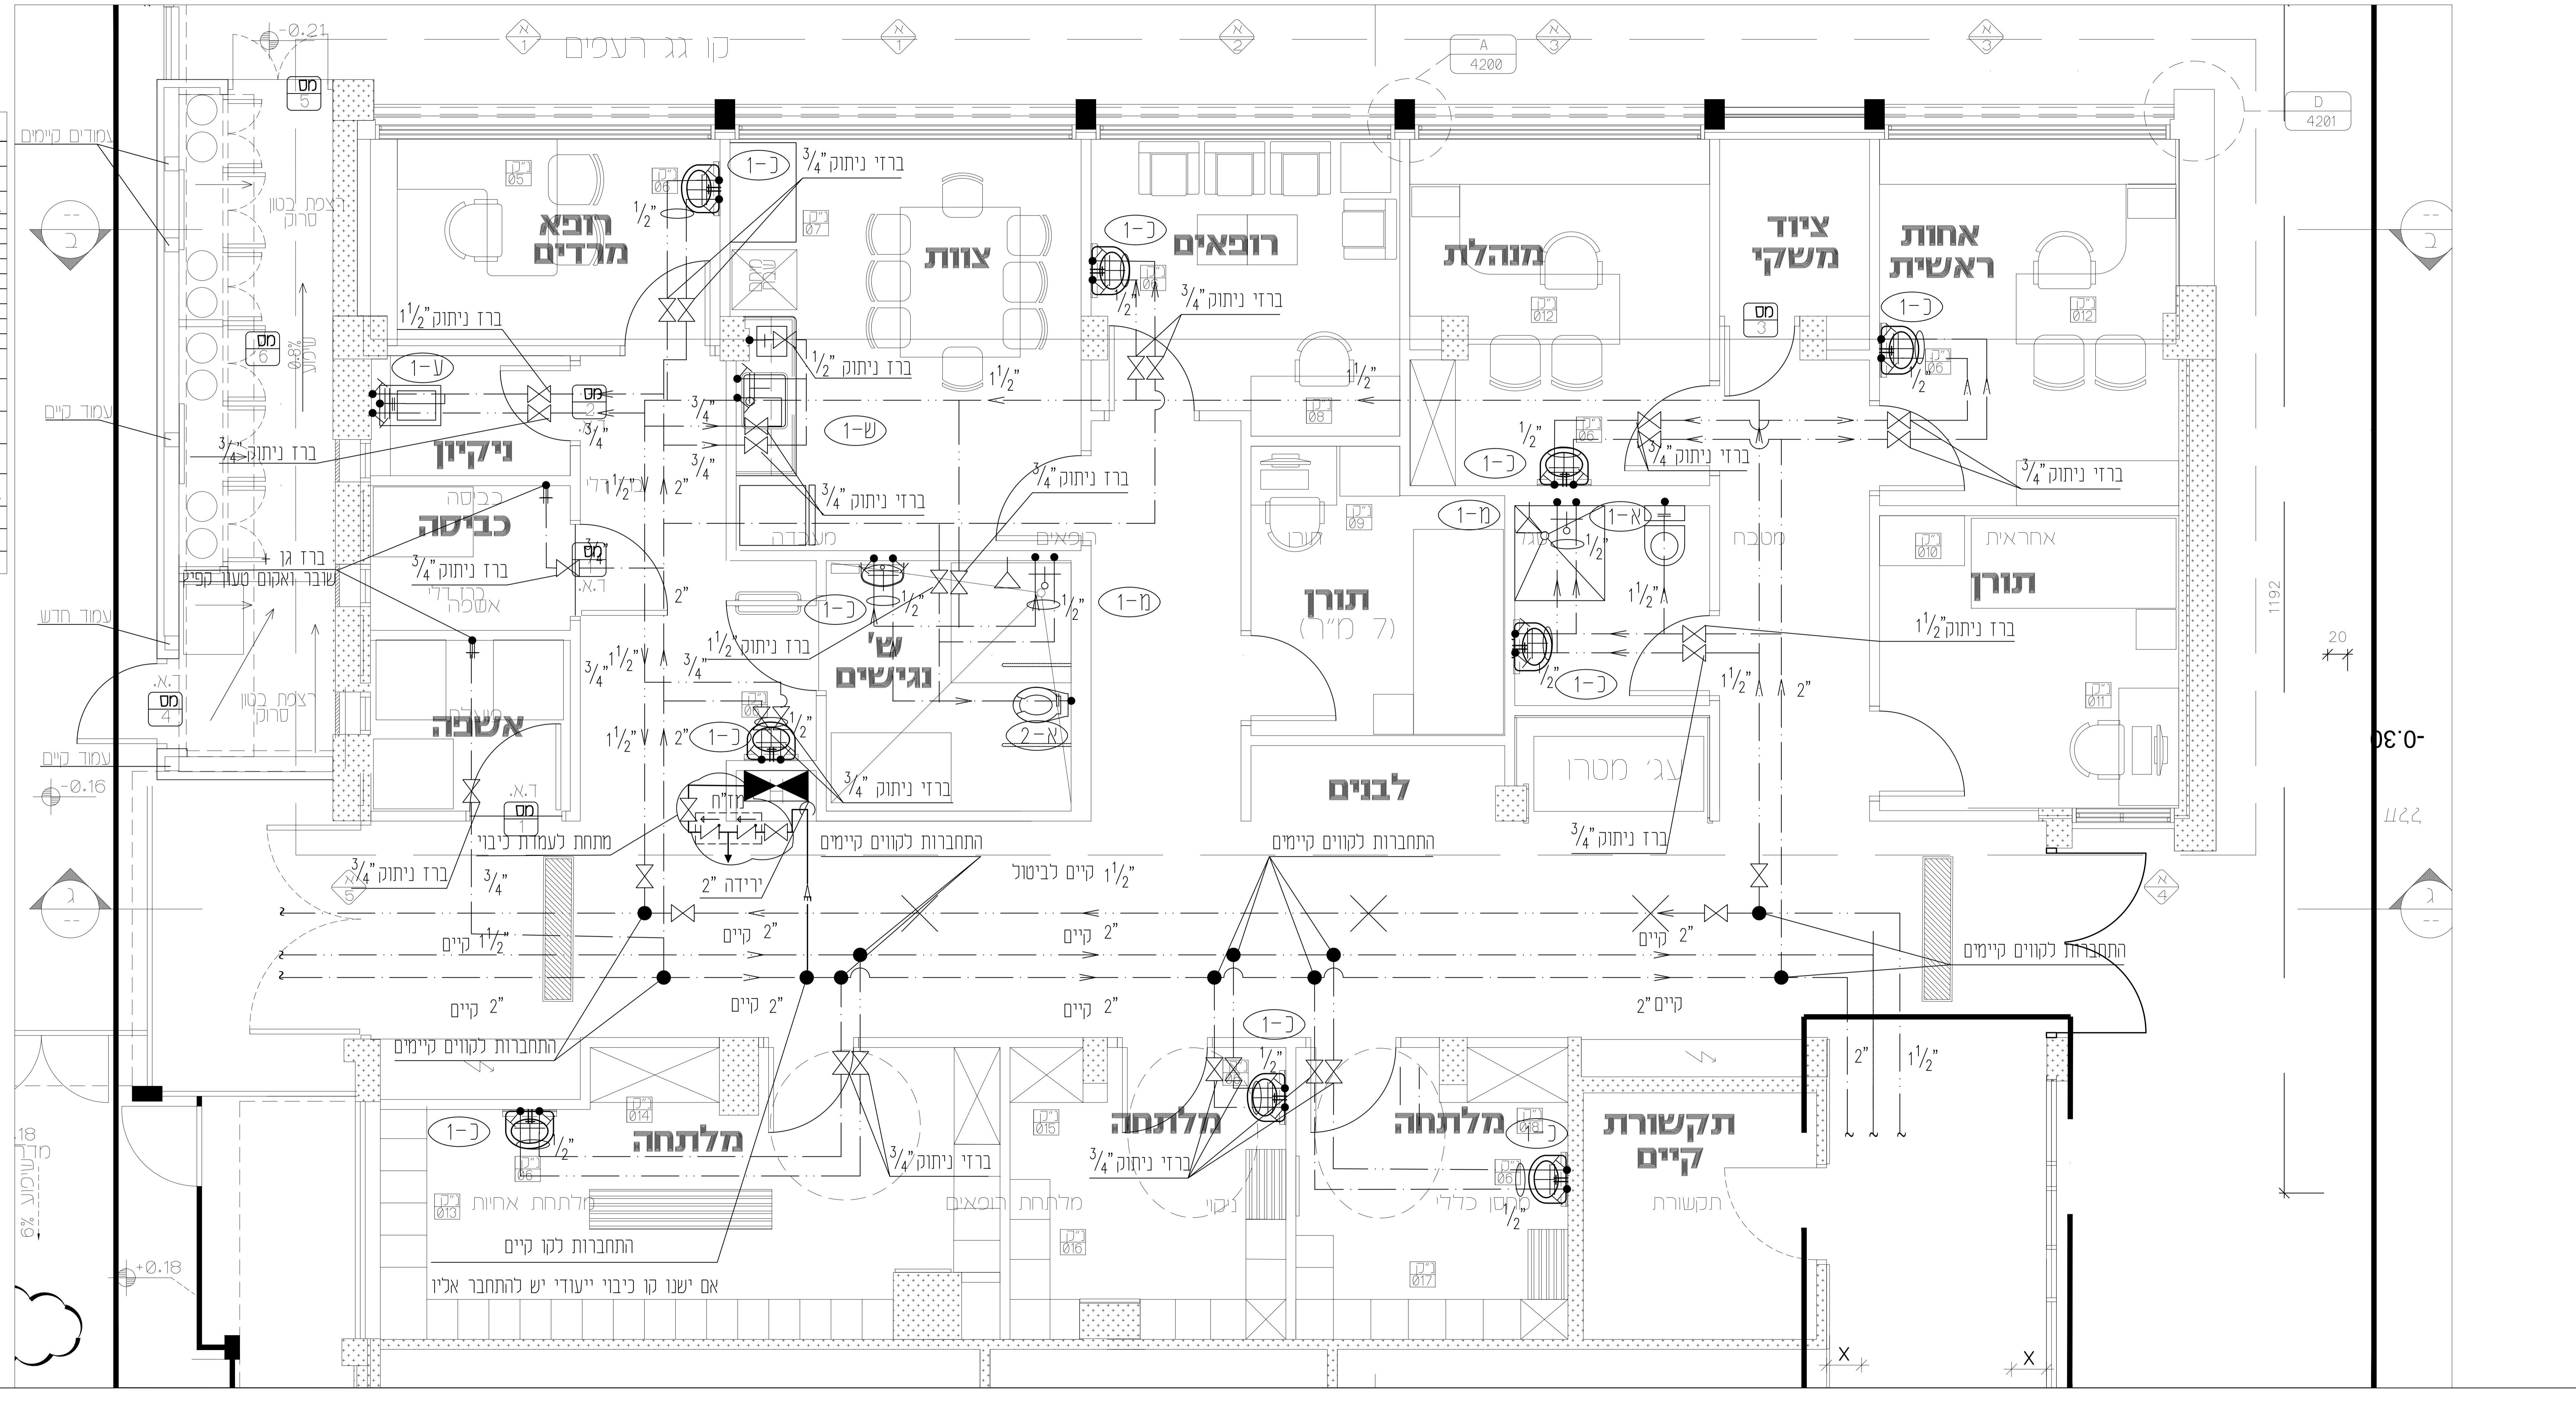





