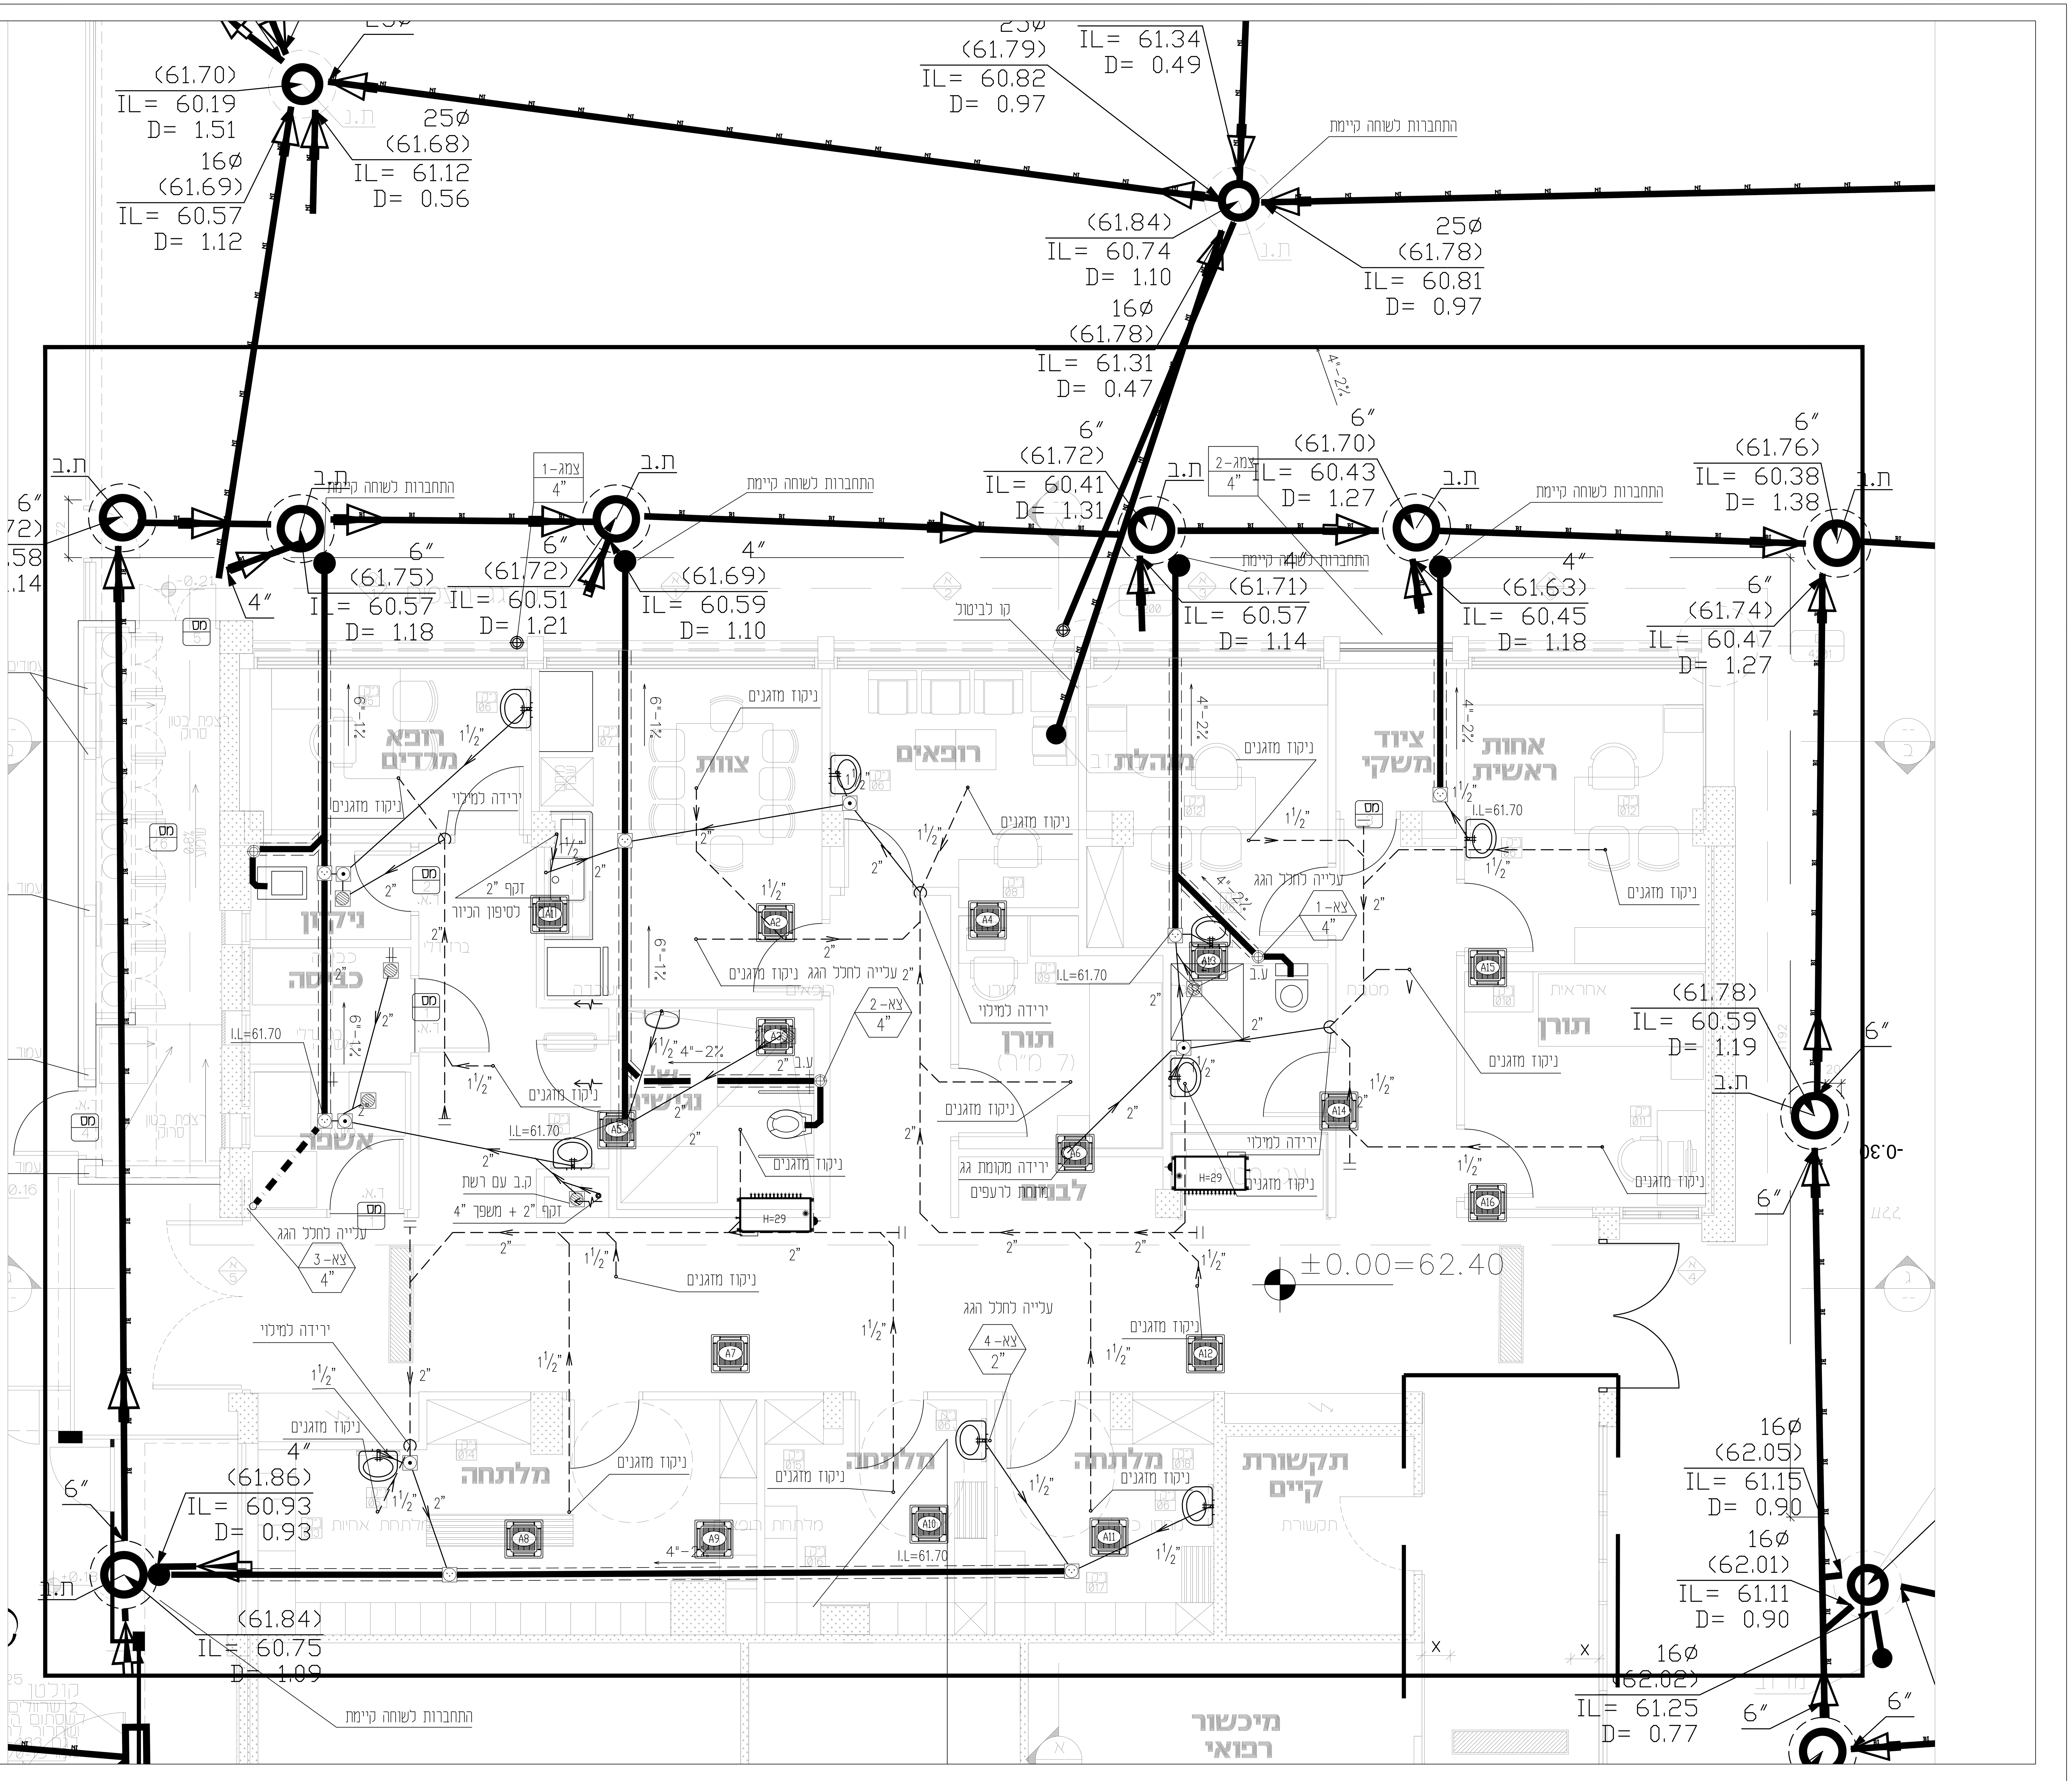

מס'	תאור	מבצע השינוי	תאריך
2	עדכון לפי תכנית אדריכלות חדשה	א.ט.	28.10.21
1	עדכון למכרז	א.ט.	29.09.21

שינויים

הנדלר מהנדסים בע"מ

ת.ד. 32047 תל-אביב, 61320 טל. 5466392 פקס. 6040912
office@hendler.co.il

שם הפרויקט:
המרכז הרפואי ברזילי
שיפוץ והרחבה חדרי לידה
שלב ג'

שם התכנית:
תברואה
קומת קרקע
שפכים ודלוחין

	שם	תאריך
תכנן	ר.ל.	09.21
שרטט	א.ט.	

ק.מ. 1:25 | גודל גליון 250x90

לעיון ○ | למכרז ● | לביצוע ○

מהדורה: 2 | מס': 2140/00/02 | אדריכל: פלד קימלמן אדריכלים

שם הקובץ: 2140-00-02 | שם הקובץ XREF: Plan-2021-08-22

המבצע אחראי לבדיקת התכניות ולהתאמתן במקום! על המבצע לבקר כל המידות ועל כל טעות או אי התאמה עליו להודיע למתכנן.
אין לקבוע מידות ע"י מדידה בשרטוט.