קבוצת העתקות

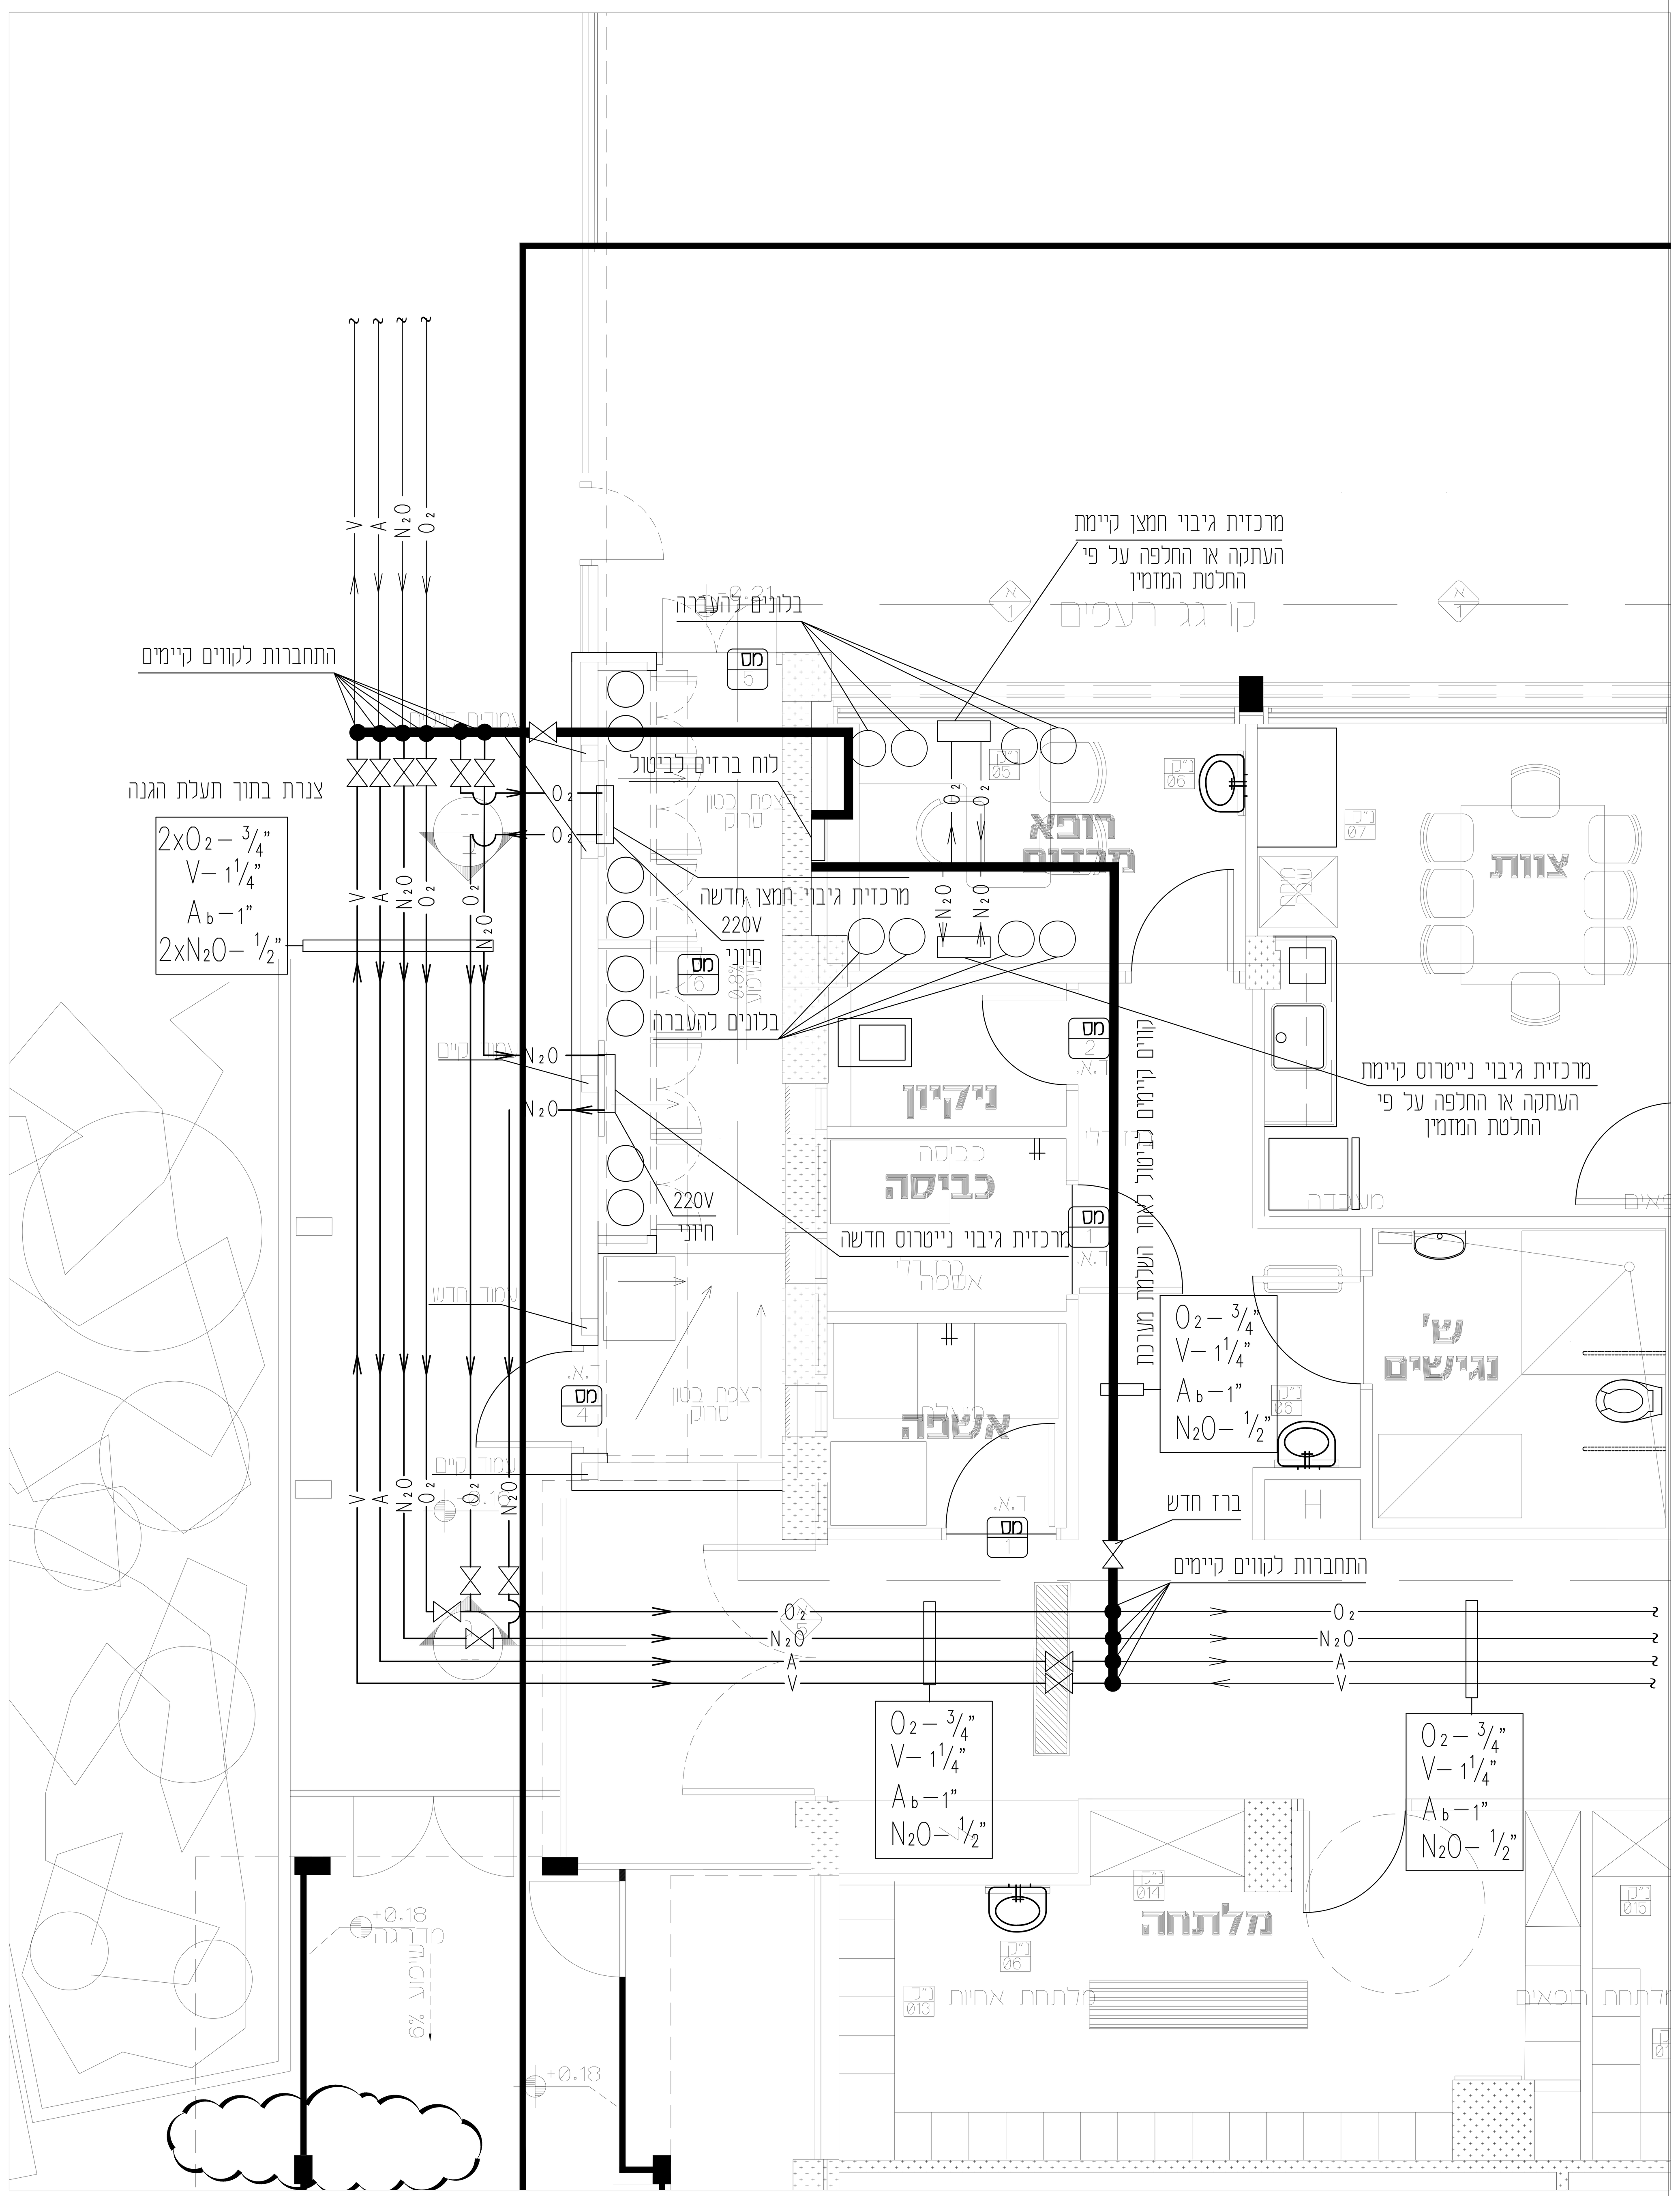

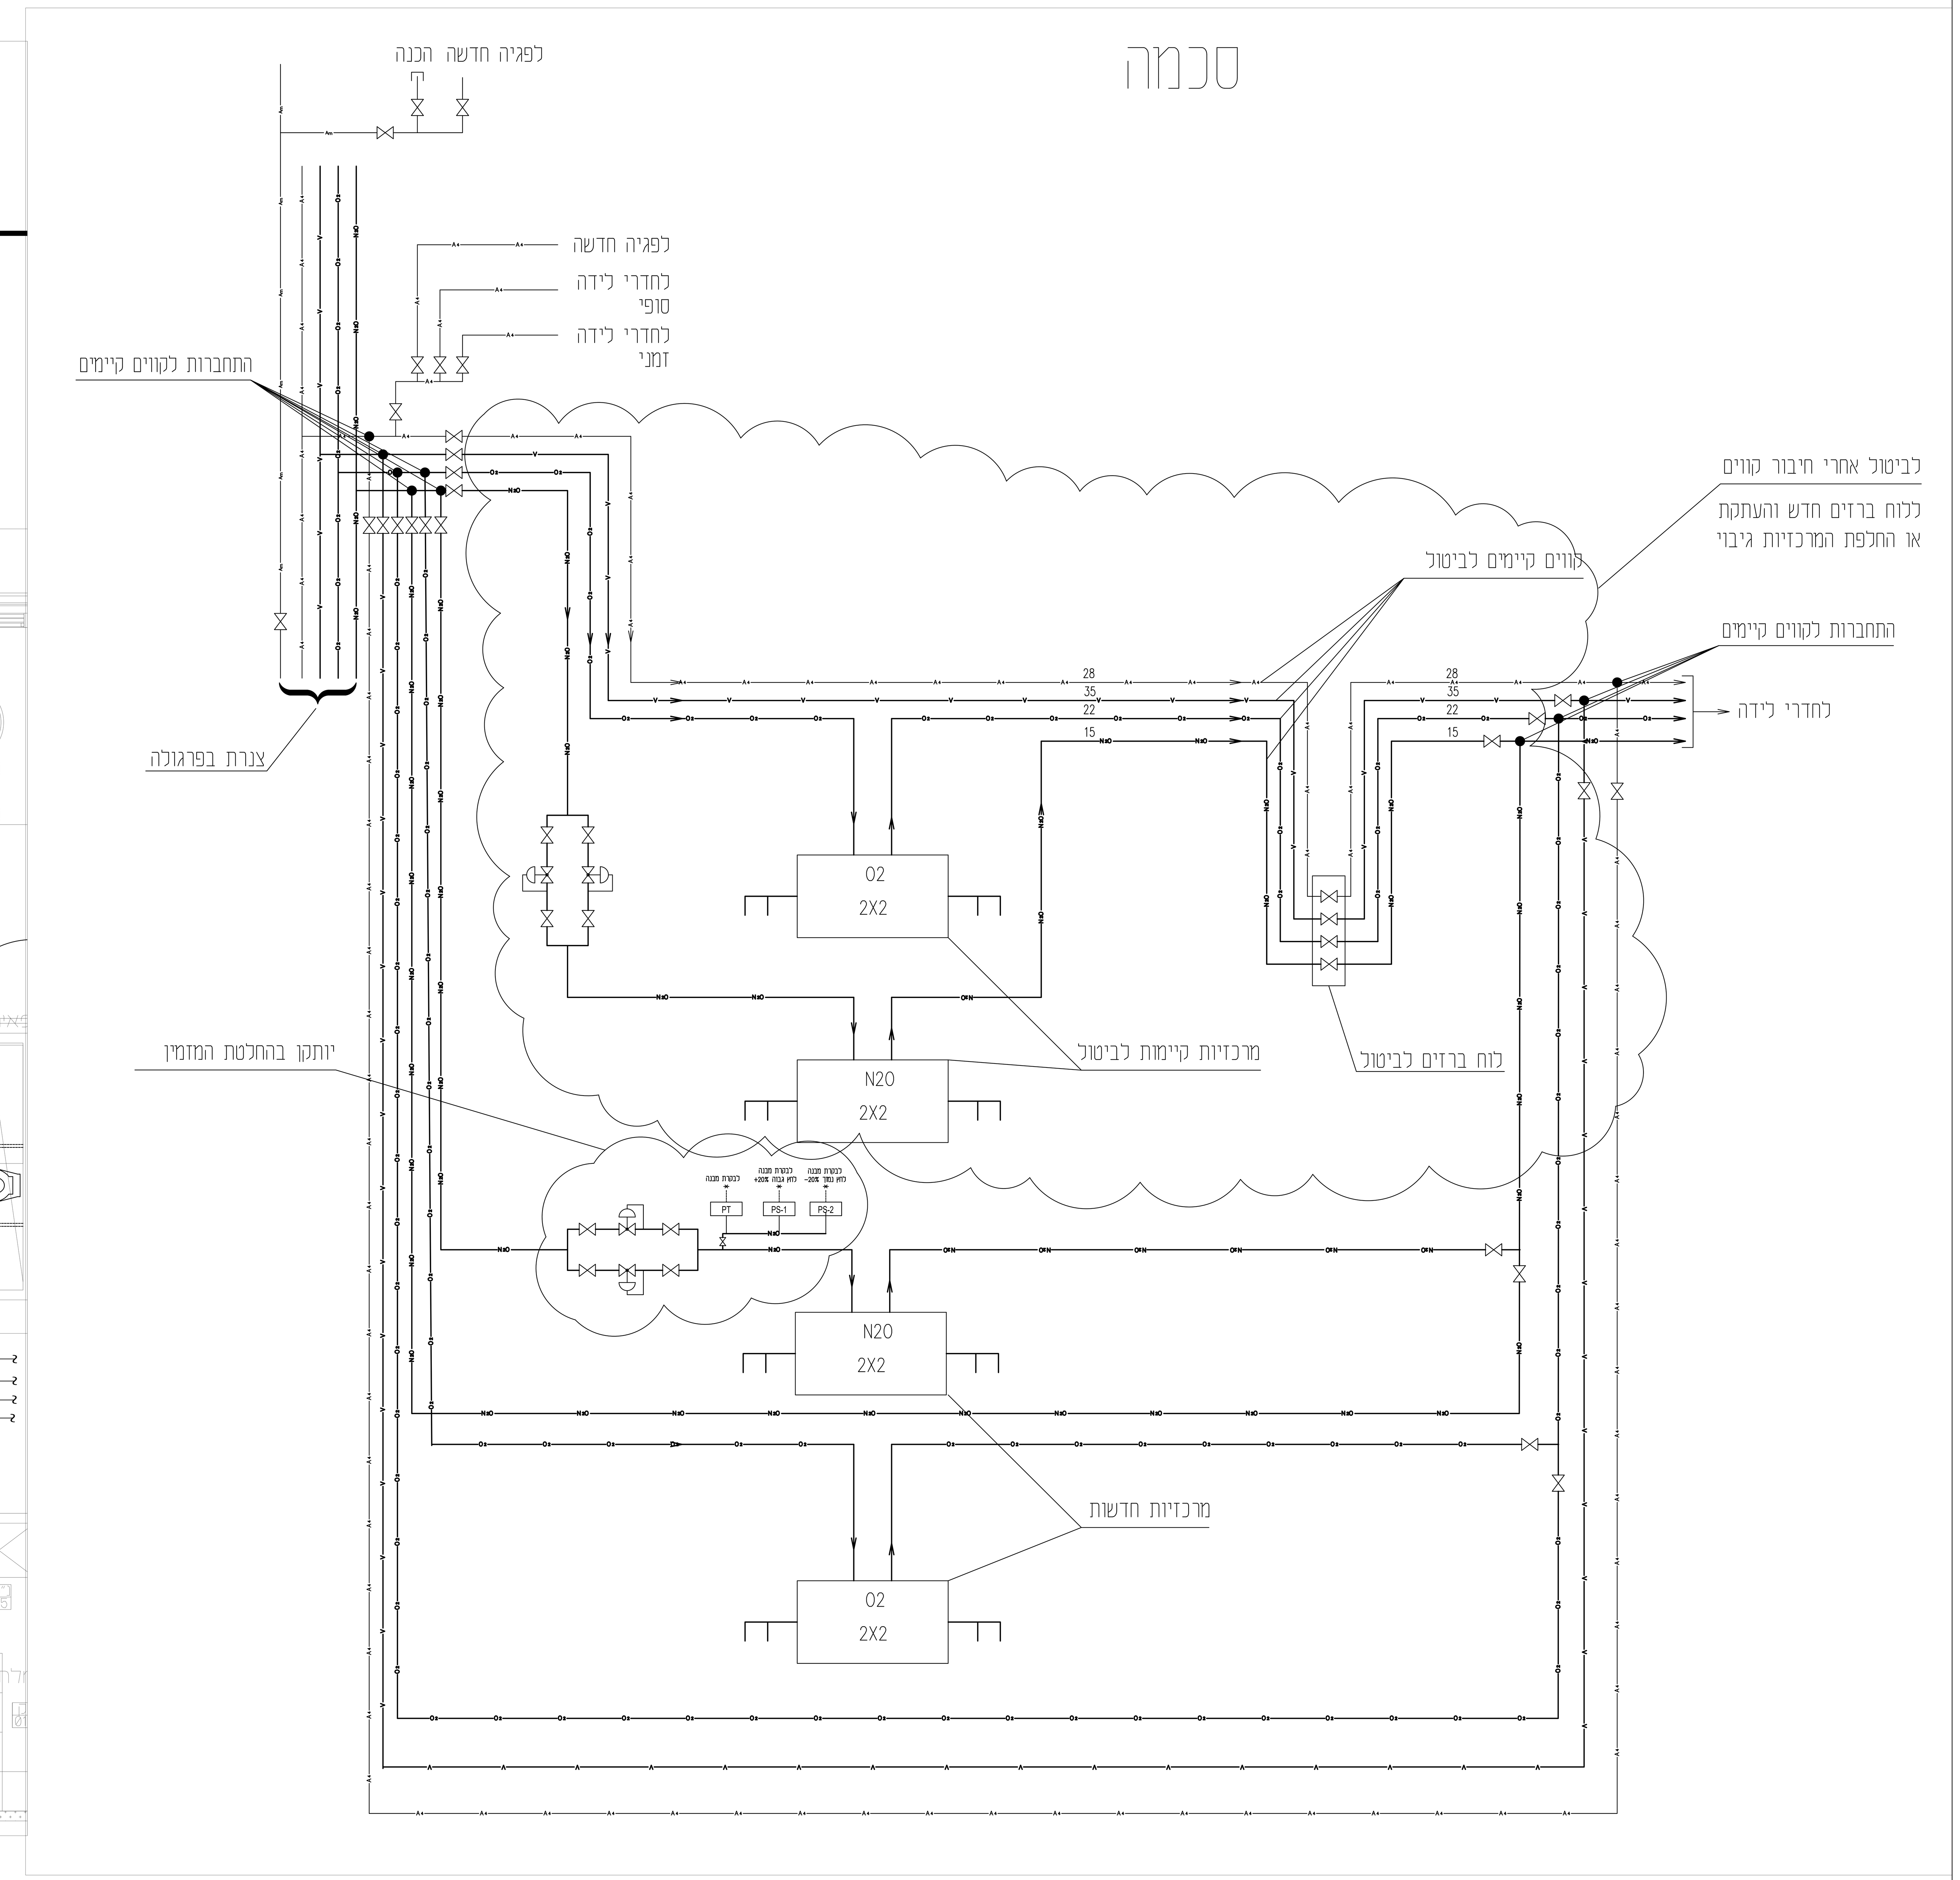

מקרא

גזים קיימים	———
אוויר דחוס (4 אטמ')	A_4
אוויר בומים	Ab
ואקום	V
חמצן	O_2
גז הרדמה (ניטרוס)	N_2O
סילוק גז הרדמה	Sc
חנקן	N_2
פחמן דו-חמצני	CO_2
צנור יורד	
צנור יורד	
צנור עולה	
צנור עולה	
ברז כדורי	
שסתום אל חוזר	

הערה:
כל צנרת הגזים הגלויה תהיה מוגנת על ידי תעלת הגנה

שינויים

מס'	תאור	מבצע השינוי	תאריך
2	עדכון כללי	א.ט.	28.10.21
1	עדכון למכרז	א.ט.	29.09.21

הנדלר מהנדסים בע"מ
ת.ד. 32047 תל-אביב, 61320 טל. 5466392 פקס. 6040912
office@hendler.co.il

שם הפרויקט: המרכז הרפואי ברזילי שיפוץ והרחבה חדרי לידה שלב ג'

שם התכנית: תברואה קומת קרקע גזים רפואיים

	שם	תאריך
תכנן	ר.ל.	09.21
שרטט	א.ט.	

ק.מ. 1:25 | גודל גליון 250x90

○ לעיון ● למכרז ○ לביצוע

אדריכל: פלד קימלמן אדריכלים

מהדורה: 2 | מס': 2140/00/03

שם הקובץ: 2140-00-03 | שם הקובץ XREF: Plan-2021-08-22

המבצע אחראי לבדיקת התכניות ולהתאמתן במקום! על המבצע לבקר כל המידות ועל כל טעות או אי התאמה עליו להודיע למתכנן.
אין לקבוע מידות ע"י מדידה בשרטוט.