


תפוצה העתומה		תאריך
נמנו	תכנון	10/01/22
תכנון	שינוי	10/01/22
שינוי	השלמה	10/01/22
השלמה	ביצוע	10/01/22
ביצוע	אחר	10/01/22
אחר	אחר	10/01/22
אחר	אחר	10/01/22

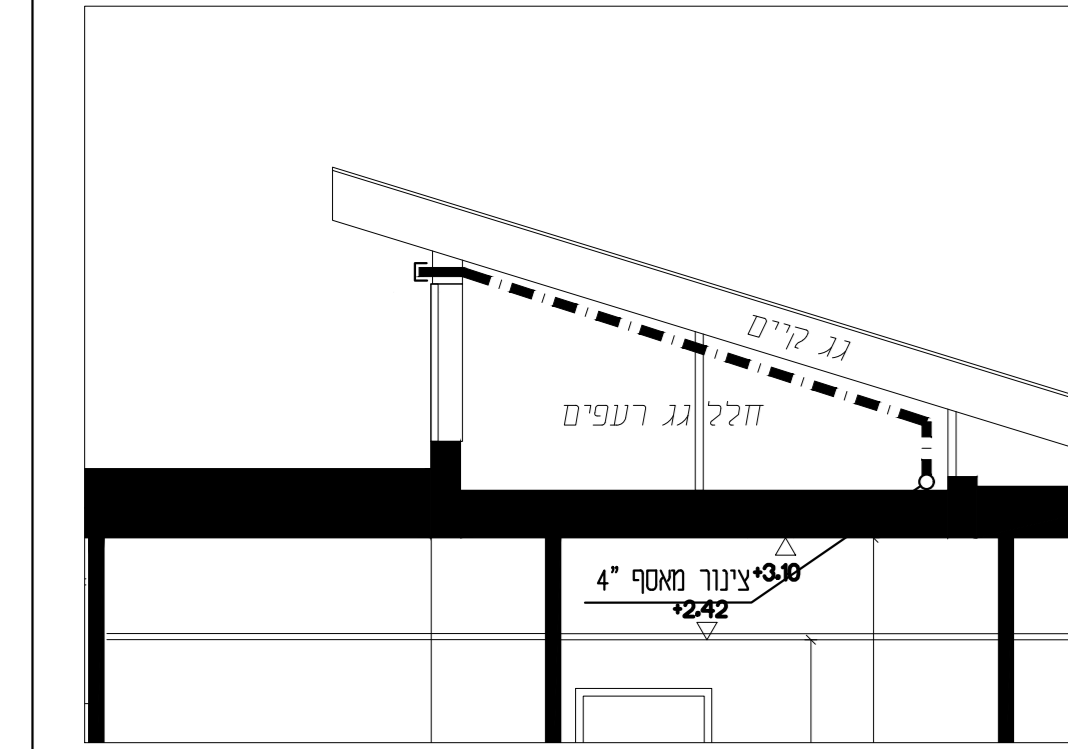

פרט ב'

מפת סימנים


סימנים	סימנים	סימנים	סימנים
סימנים	סימנים	סימנים	סימנים
סימנים	סימנים	סימנים	סימנים
סימנים	סימנים	סימנים	סימנים

הערות:

- יש להפיק את כל העבודות מהתוכנית...
- התכנון והביצוע יהיו על חשבון המעביד...
- התכנון והביצוע יהיו על חשבון המעביד...
אפשרות א' הוצאת צינור אוויר אופקית בקיר בגליון 2140-3001 יש להתקין רשת בצינור יציאה לפי פרט 1117

השלמת מותזים על פי הנחיות יועץ הבטיחות

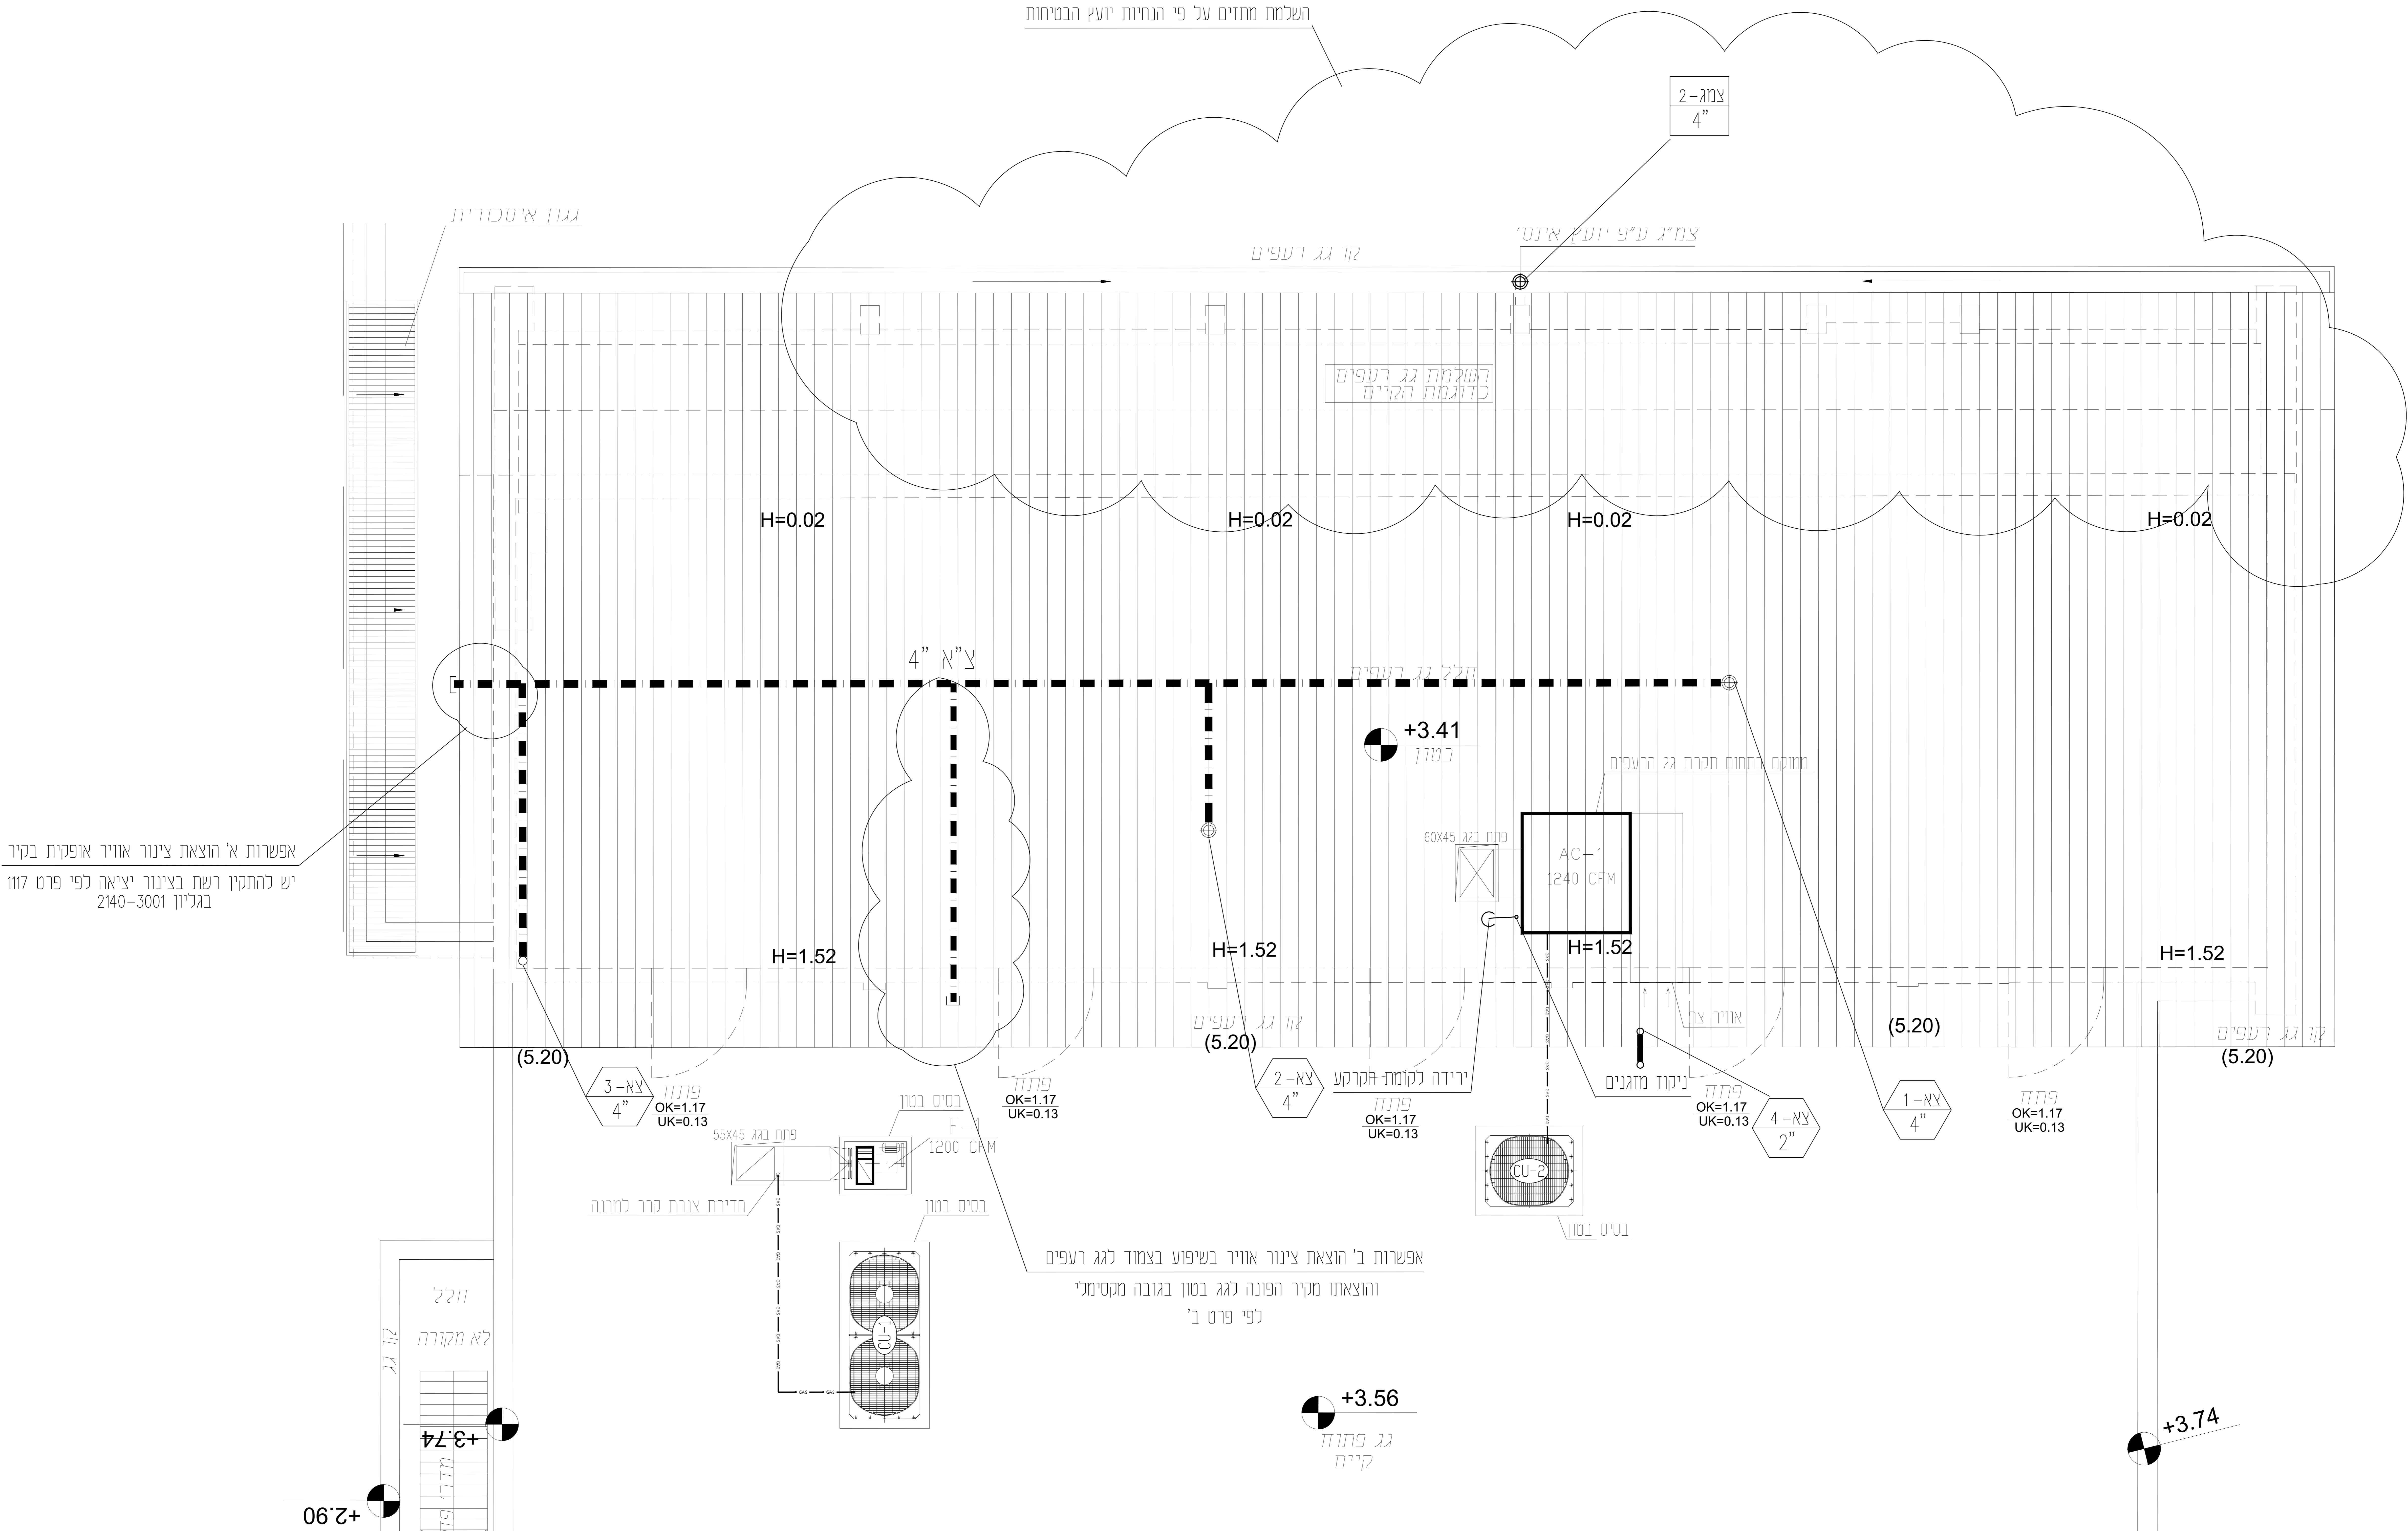

אפשרות ב' הוצאת צינור אוויר בשיפוע בצמוד לגג רעפים והוצאתו מקיר הפונה לגג בטון בגובה מקסימלי לפי פרט ב'

מס	שם	אחד	רי	ג	א
2	עודף מים	1	1	1	1
1	עודף מים	1	1	1	1

תנדלר מהנדסים טכני
 ת.ד. 4470, תל-אביב, 3001-151, גול, 6463392
 www.tandler.com

שם הפרויקט: **תברואה**
 המרכז הרפואי בראיית לילה ושפיטת חודי לילה
 שאל 3

תאריך: 10/01/22
 משך הפרויקט: 22-10-22
 מספר תוכנית: 2140-3001