


תאריך	חפיד	הזמין	אדריכל	מנהל	אדריכלים	אנסי	מיא	קונסט

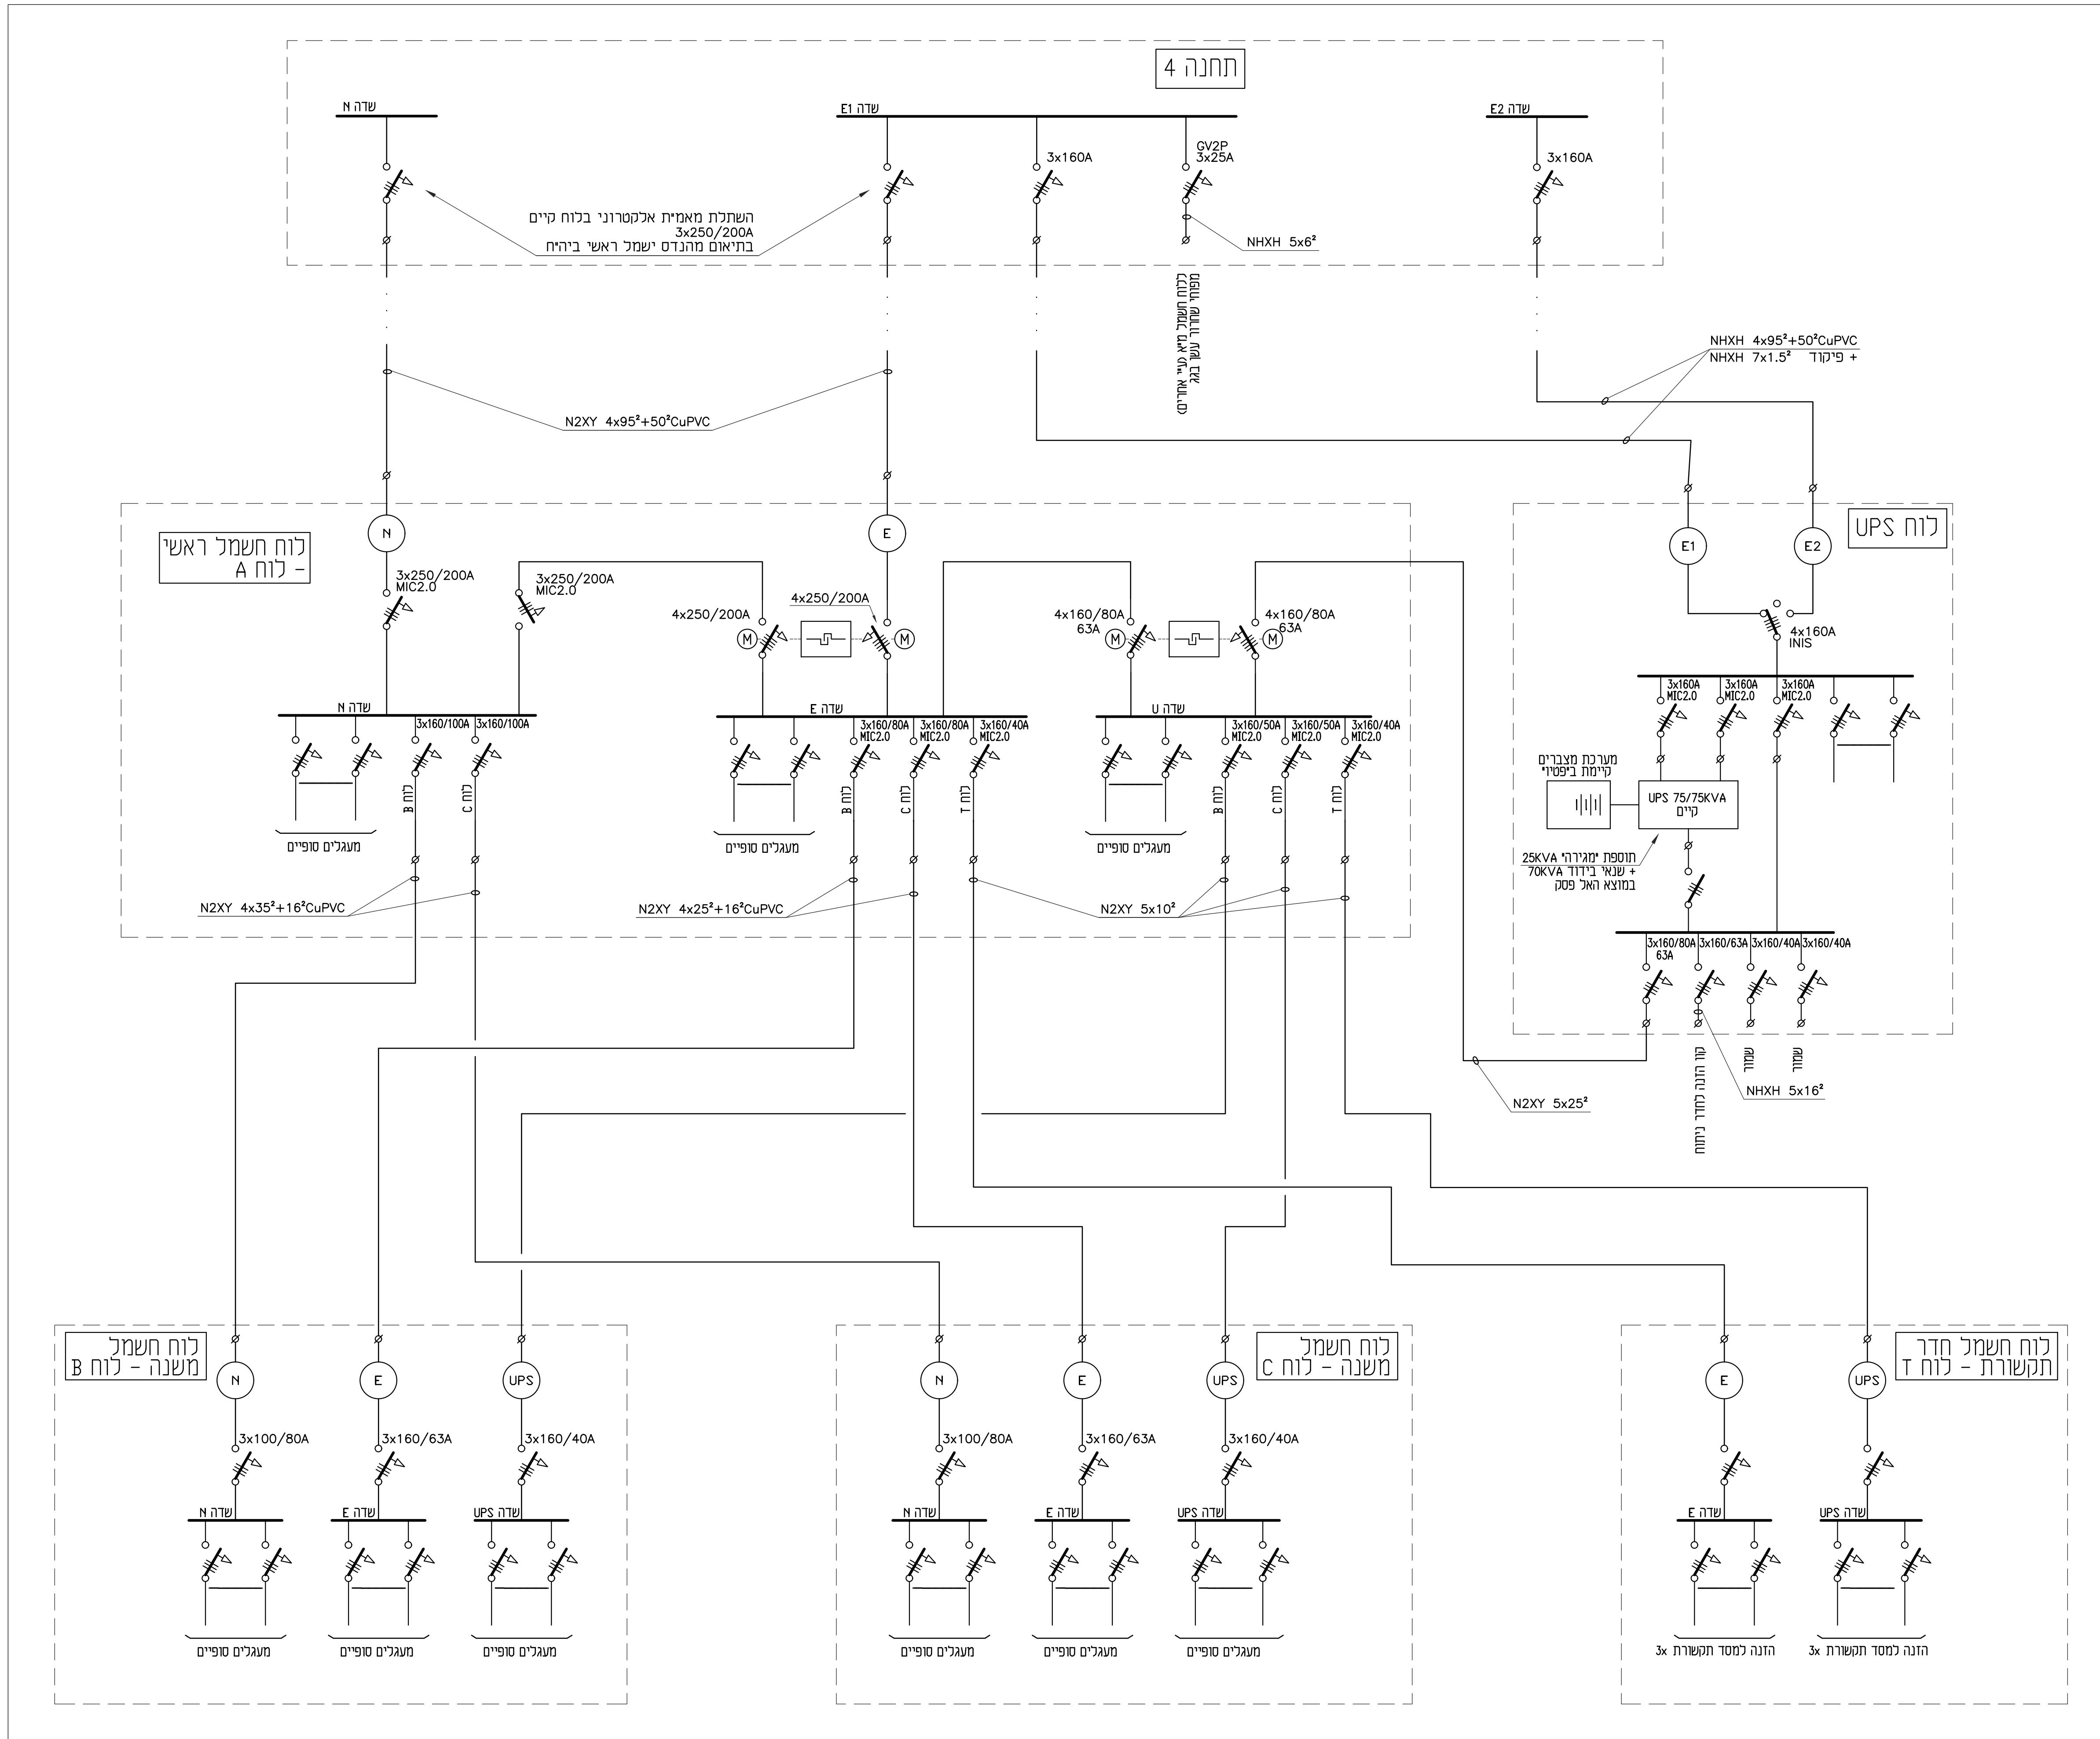

דניאל זכאי	עודד למסר	22.12.23	2
רוי ואנניו	עודד למסר	28.12.2022	1
חתימה בוצע ע"י	חתימה		
ג.ב. מהנדסים יועצים			
5789498 פקס : 5789499 טל :		רח ברוך הירש 30	
E-mail : office@gbeng.co.il		51202 י"ב	
המרכז הרפואי ברזילי		הוכן עבור	
המרכז הרפואי ברזילי אשקלון		מס הפרוייקט:	
מרפאת עיניים		2249	
מס האליון:		8	
מס ת"ב:		ק.מ.	
2249-8		חתימה:	
מכון העתקה:		מספר:	
מידות האליון:		סכמה חד קווית - לוחות חשמל	
מ"מ 140x90		30.11.22	