

# הערות

- העבודות והשירות במתקן תברואה תבוצענה ע"פ:
- המפרט הכללי: פרק 07 - מתקני תברואה
- המפרט הכללי: פרק 16 - מתקני הסקה
- המפרט הכללי: פרק 57 - קווי מים, ביוב וחיפוי
- מפרט מתי" 205 לביצוע עבודות מתקני תברואה.
- ה"ית' - הוראות למתקני תברואה.
- כל התקנים הישראליים העדכונים החלים על הצידוד והחומרים

## מקרא

צינור שופכין (H.D.P.E.)

צינור שופכין בקרקע (H.D.P.E.)

צינור שופכין עם עטיפת בסון

צינור איור נגדי

צינור איור עם עטיפת בסון

צינור ניקוז מוגנים בתקרה

צינור ניקוז מוגנים ברצפה

צינור מים קרים לצרכנים

צינור מים חמים

צינור כיבוי אש

צינור ואקום עשויים נחושת

צינור אוויר דחוס עשוי נחושת

צינור לחמצן

צינור לחמצן

קופסת ביקורת

קופסת ביקורת נופלת

מחסום ריצפה 100/50

מחסום חופי


מחסום ריצפה 200/100

קולטן ביוב שפכים

קולטן מי גשם

כללי שוקט בסון מתחת ליציאה מהקיר

מנף

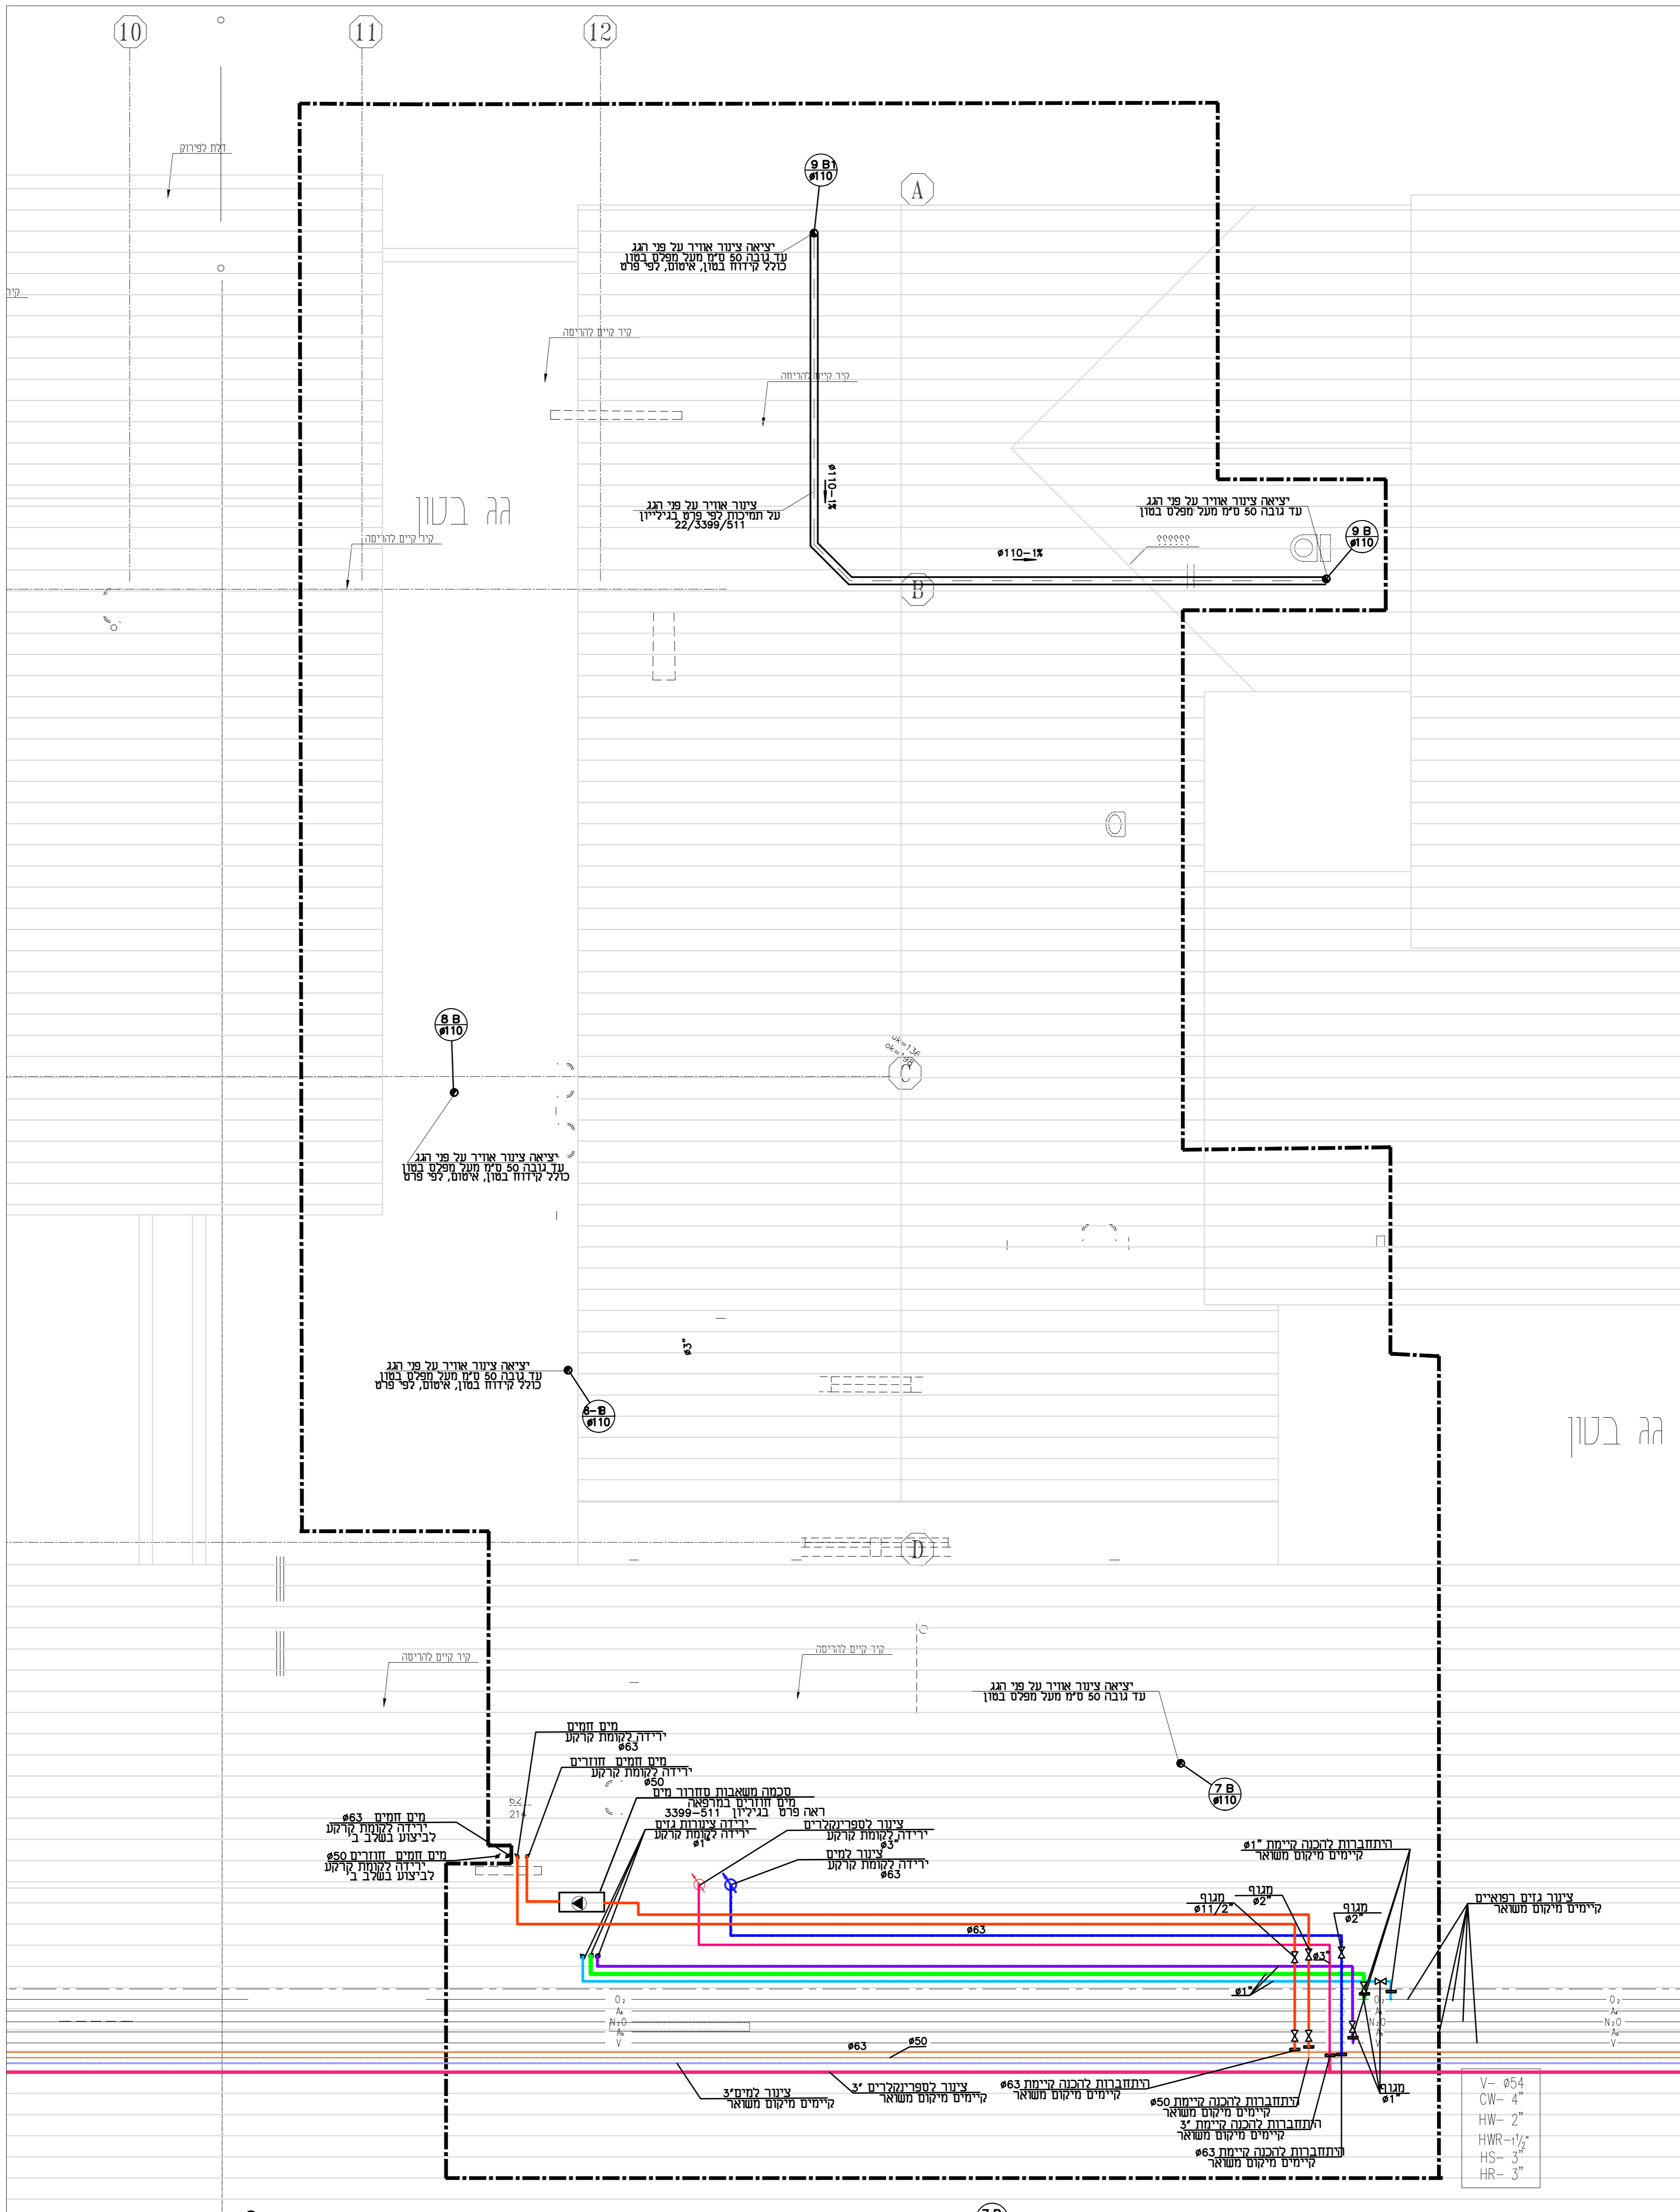

### המבצע אחראי לבדיקת חמידות ולחתמתן במקום

מח'	תפוצה	תאריך	השריח
1	-	-	-
2	-	-	-
שם המזמין:  
המרכז הרפואי האוניברסיטאי ברזילי

שם העבודה:  
מכון לבריאות האישה בית חולים ברזילי

**שורץ אריה**  
מהנדסים יועצים

בי"ש - יהודה תחנת 4 טל: 08-6261292/3/4 08-6265920/075

e-mail: os@os-eng.com, oriehs@os-eng.com

שם הגיבוי:	אשר:	תכנן:	שרטט:	אשר:
	א.ש.	א.ש.	א.ש.	א.ש.

תכנית גג מערכת תברואה וגזים רפואיים מס' הגיבוי: 22/3399/024

מס' ירידה	קנה מידה	מס' ירידה
1:50	28.12.22	AD

איו למדוד מחטרטוט	אם אתה בספק - שאל שנית								
<table border="0"> <tr> <td>לביצוע</td> <td>למכרז</td> </tr> <tr> <td>○</td> <td>●</td> </tr> </table>	לביצוע	למכרז	○	●	<table border="0"> <tr> <td>לאשר</td> <td>תאריך</td> </tr> <tr> <td>○</td> <td>19.01.23</td> </tr> </table>	לאשר	תאריך	○	19.01.23
לביצוע	למכרז								
○	●								
לאשר	תאריך								
○	19.01.23								

קובץ: P:\MOSDOT\BRUI\BARZILAI\3399\DWG\3399-010.dwg 3399-024