תפוצה

יועץ		תאריך 20.03.23
אדריכלות -	שרון אדריכלים	1X
ניהול פרוייקט -	תפיקון הנדסה	1X
קונסטרוקטור -	נחום בבר	1X
יועץ אינסטלציה -	א.א. שורץ הנדסה	1X
יועץ מיזוג אויר -	מאיר לוסקי	1X
יועץ חשמל -	ג.ב. מהנדסים	1X
יועץ בטיחות -	כדאי בטיחות	1X
כמויות	מאיר גרינברג	1X

מקרא (קירות) :

▨	קיר בלוקים חדש
▩	עמוד בטון קיים
■	קיר קיים
🟨	קיר להריסה - בתכנית הריסה
■ ‖ ■ ‖ ■	קיר אש עמיד ל120 דקות
🟥	סימון גבול פרוייקט

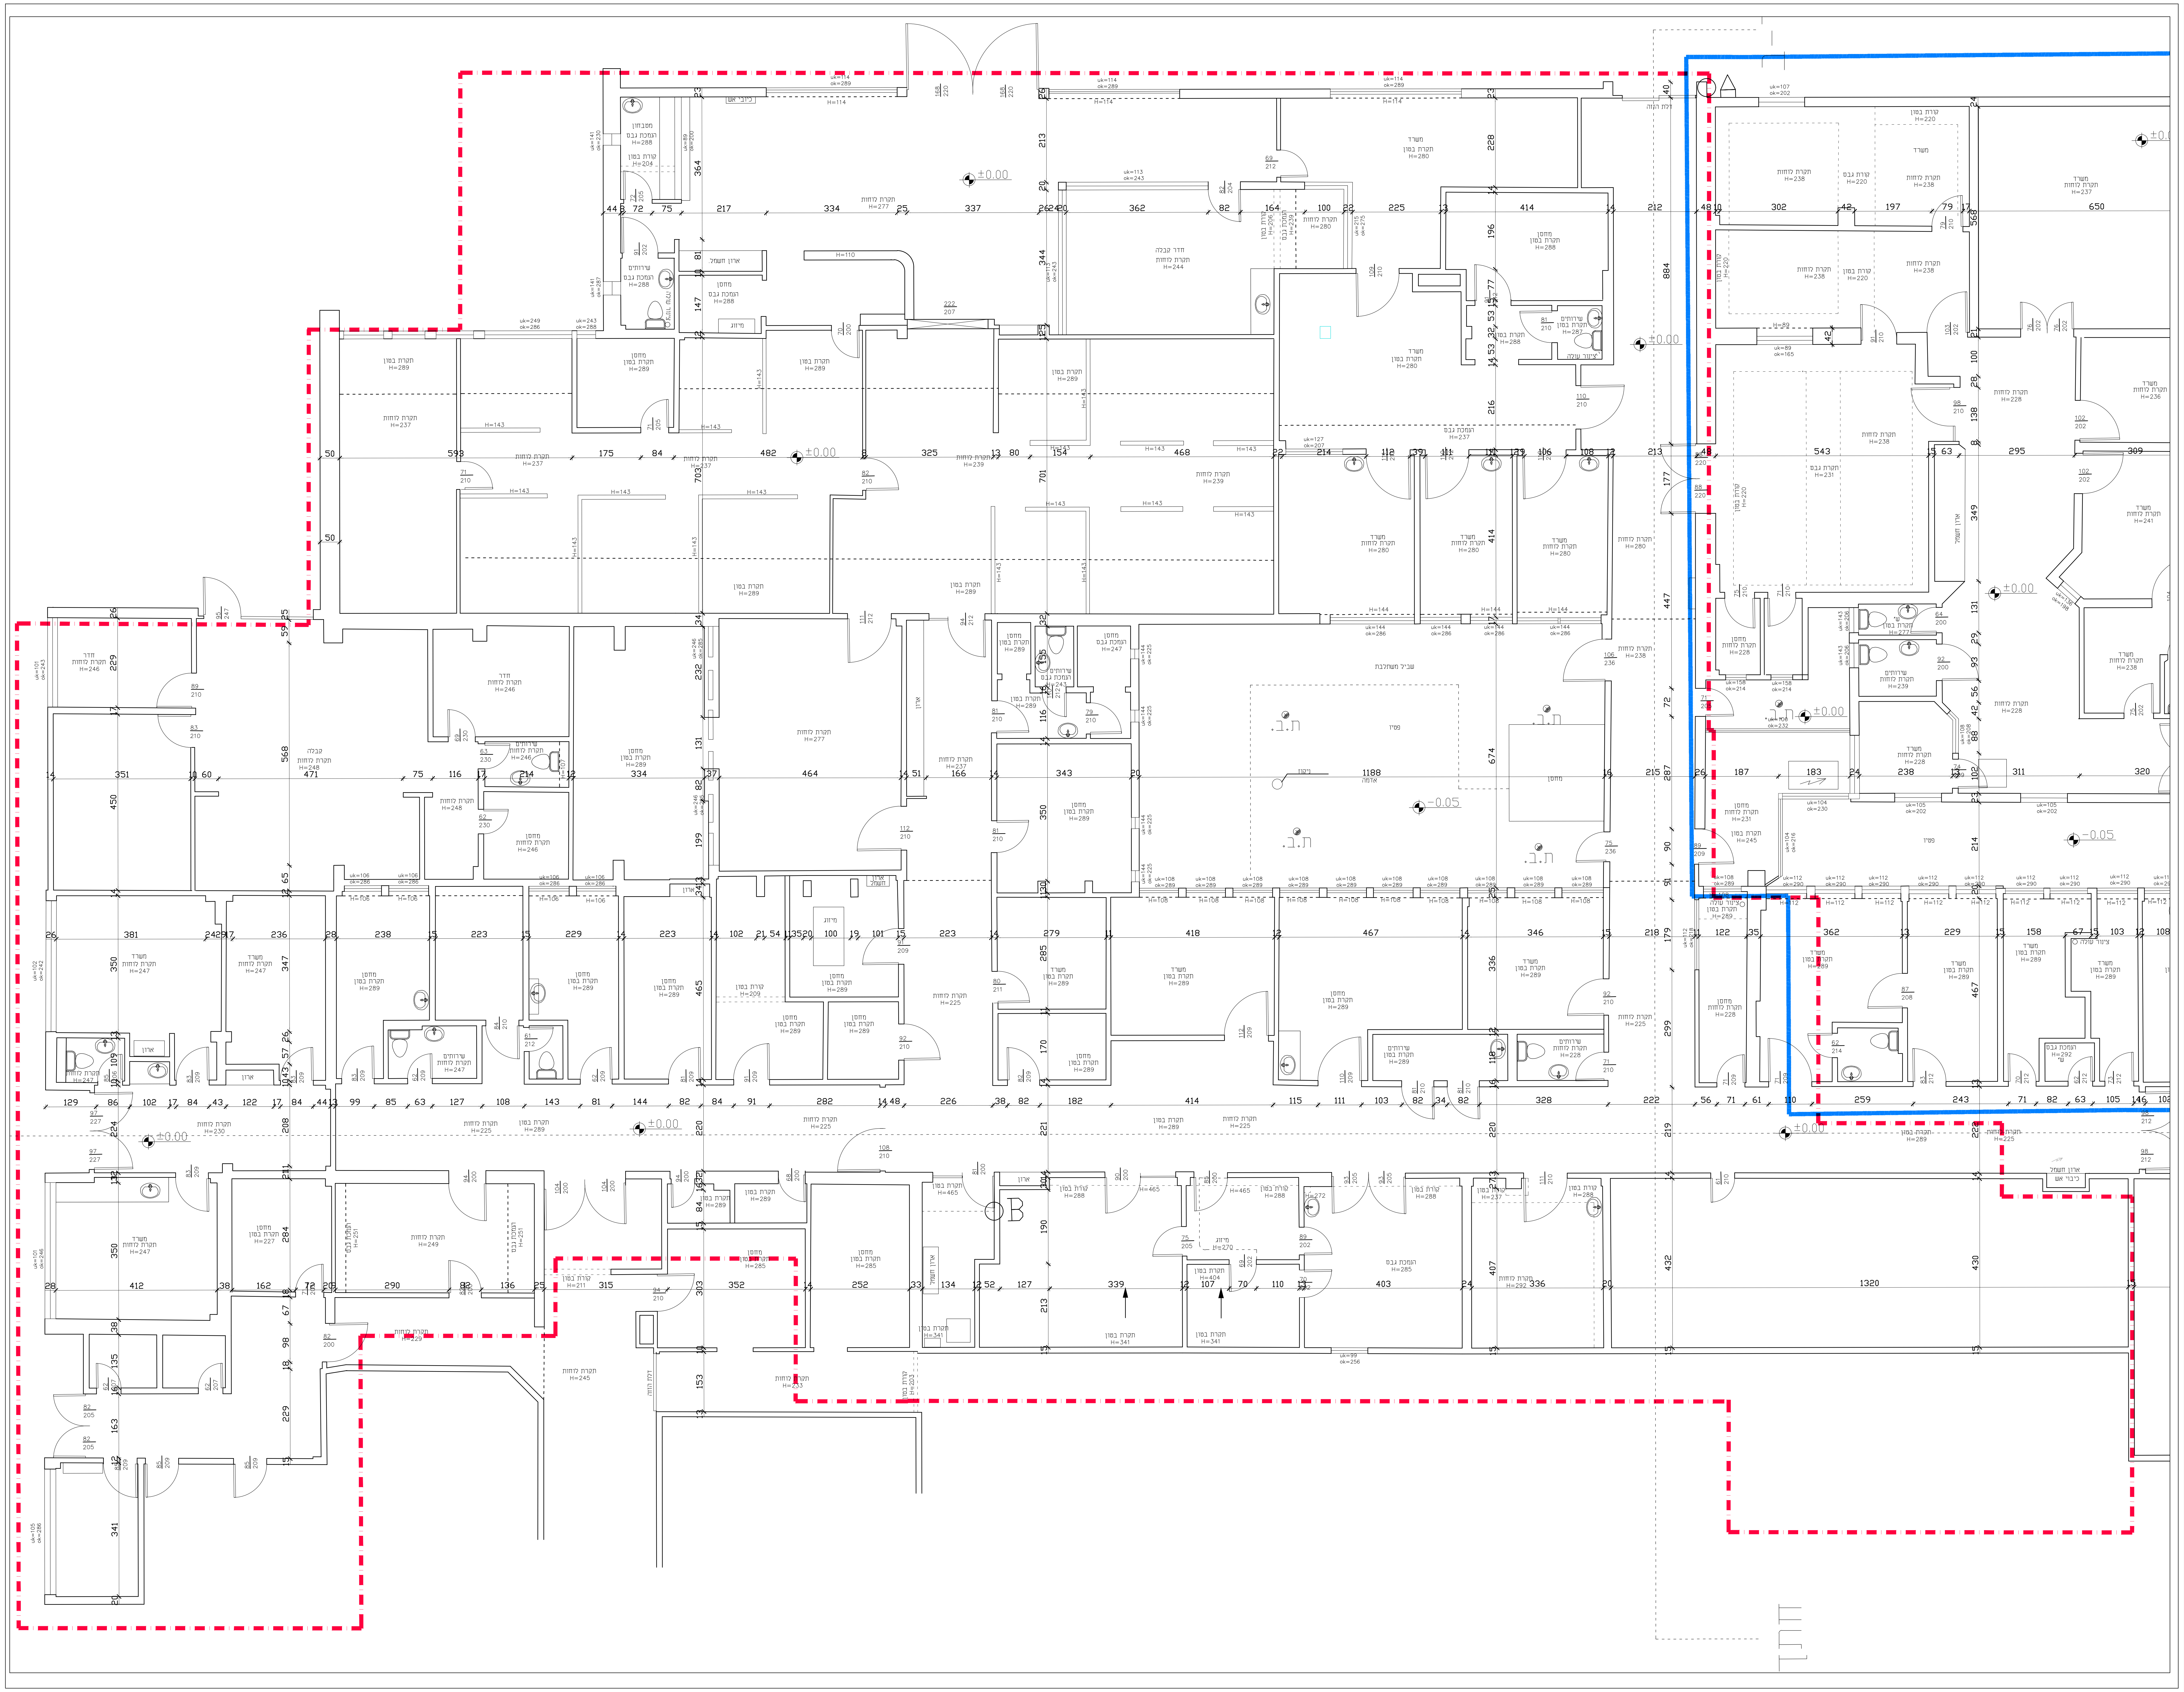

תאריך	מהדורה	מהות השינוי

המבצע אחראי לבדיקת המידות ולהתאמתם במקום.
על כל טעות או אי התאמה עליו להודע למתכנן.
אין לקבוע מדות על ידי מדידה בשרטוט.
הפצה והעתקה של תכנית זאת אסורים ללא אשור המתכנן

תכנון אדריכלי :

שרון אדריכלים

ארד שרון, שרון גור זאב בע"מ

שארית ישראל 37 תל-אביב
טל: 03-6244800 פקס: 03-6244700

המרכז הרפואי אוניברסיטאי ברזילי אשקלון

מרפאת עיניים

תוכן הגליון :
תכנית מצב קיים
קומת קרקע

מס' גליון : A001		קנ"מ : 1:50
קובץ:		מהדורה: 0
עיון ☐	מכרז ■	ביצוע ☐
מקצוע: אדריכלות		תאריך: 20/03/2023