תפוצה

יועץ	אדריכלות -	ניהול פרוייקט -	קונסטרוקטור -	יועץ אינסטלציה -	יועץ מיזוג אויר -	יועץ חשמל -	יועץ בטיחות -	כמויות	יועץ נגישות
תאריך	שרון אדריכלים	פיקון הנדסה	נחום ברק	א.א. שורץ הנדסה	מאיר לוסקי	ג.ב. מהנדסים	כדאי בטיחות	מאיר גרינברג	רינה גרטמן
2.04.23		1X							

מקרא (קירות) :

- ▨ קיר בלוקים חדש
- ▩ עמוד בטון קיים
- ■ קיר קיים
- ☐ בלוק בטון ממולא בטון
- 🟨 קיר להריסה – בתכנית הריסה
- סימון גבול פרוייקט
- קיר מוגן עופרת

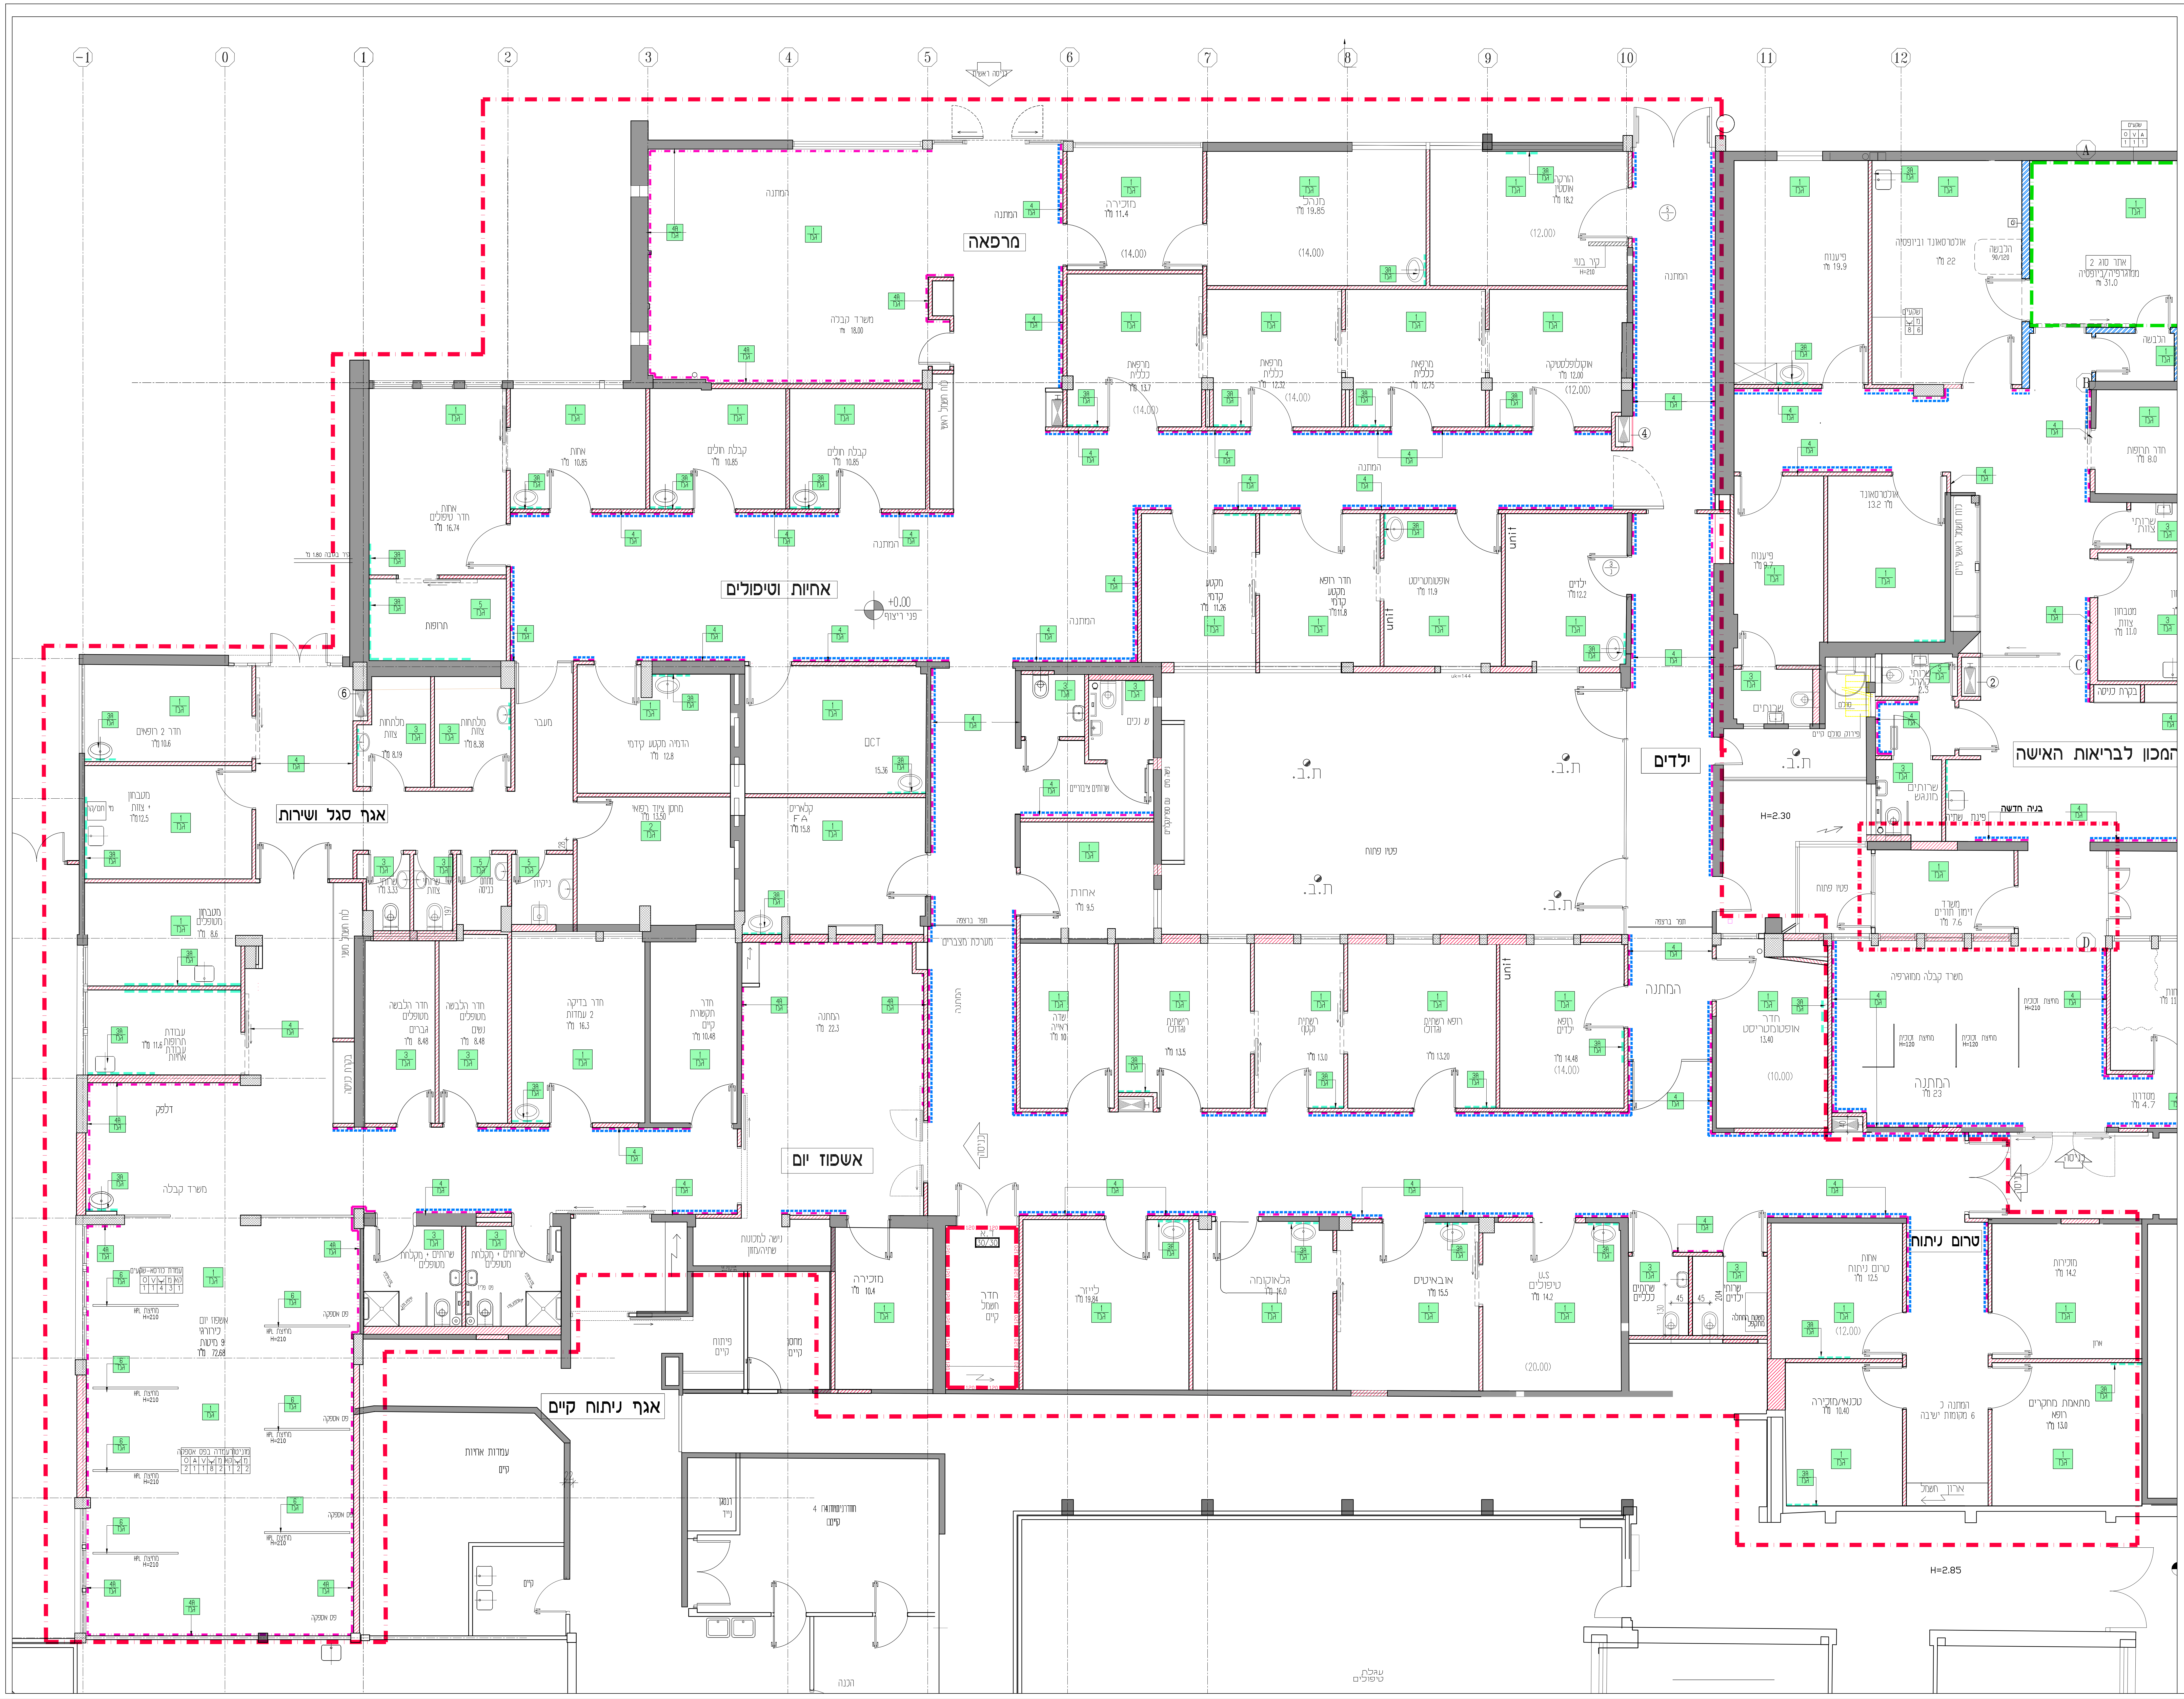

מקרא גמר קירות:

ציפוי קשיח PAWLING WC60 כדוגמא שיינזון או ש"ע, מגובה פנל H=+0.10 ועד גובה H=+1.00.

1 גמ – חדרי בדיקות
צבע טמבור פוליאור אקרילי- אנטיבקטריאלי על בסיס מים
גוון 0005P CREAMY PIE (לפי סטנדרט ביה"ח)
בחלק התחתון פנל כדוגמאת וברוחב הריצוף.
פרופיל פינה שקוע CG72 עד גובה תקרה תותבת
מגן קיר- דגם BG-8 גווני PAWLING 541 White Sand
פרופילי פינה הגנה עד גובה +2.10 לפי גוון PAWLING

2 גמ – מחסנים
צבע טמבור פוליאור אקרילי- אנטיבקטריאלי על בסיס מים
גוון 0005P CREAMY PIE (לפי סטנדרט ביה"ח)
בחלק התחתון פנל כדוגמאת וברוחב הריצוף.
פרופיל פינה שקוע CG72 עד גובה תקרה תותבת

3 גמ – (חדר שירותים וחדרי רחיצה)
חיפוי גרניט פורצלן 60/20 מרצפה ועד 10 ס"מ מעל תקרה תותבת.
מעל חיפוי גרניט פורצלן צבע נגד עובש כדוגמאת אקרינול או ש"ע.
סוג : Full Body homogenous porcelain tiles
ספק: PROSEIN IL
סדרת: LOVE
גוון קיר אחד מודגש עד התקרה SPLASH GREY -(מאחורי אסלה)
גוון שאר הקירות עד התקרה SPLASH CREAM

פרופיל פינה שקוע מנירוסטה CG72S עד גובה תקרה תותבת
פנל כדוגמת ריצפה 10 ס"מ מרצפה , מעלב

3A גמ – (חדרי אישפוז, חדרי רופאים)
חיפוי גרניט פורצלן 4 שורו מעל משטח כיור
מעל חיפוי גרניט פורצלן צבע נגד עובש כדוגמאת אקרינול או ש"ע.
סוג גרניט פורצלן: 60X20,
ספק: PROSEIN IL
סדרת: LOVE
גוון: SPLASH CREAM 20/60
סרגל הפרדה אלומיניום בקצה

4 גמ – מסדרונות
ציפוי קשיח PAWLING WC60 כדוגמא שיינזון או ש"ע, מגובה פנל H=+0.10 ועד גובה H=+1.00.
בחלק התחתון - פנל כדוגמאת וברוחב הריצוף.
מעל גובה H=+1.00 ועד תחתית בטון - צבע לאיזורים נקיים
טמבור - פוליאור על בסיס מים משי (צבע רחיץ)
גווני PAWLING 379 Mojave Sand
בקצה העליון והתחתון של הציפוי פרטי קצה דגם: WC98
חיבורי PAWLING אנכיים ללא פוגה מוצמדים אחד לשני.
פנל כדוגמאת הריצוף.
פרופילי פינה הגנה עד גובה +2.10 לפי גוון PAWLING
מגן קיר – Pawling WG- 8 גובה 20 ס"מ – גוון לפי בחירת אדריכל
מאחז עץ למסדרון – Pawling BR- 1600

4A גמ – חדרי המתנה אשפוז יום
ציפוי קשיח PAWLING WC60 כדוגמא שיינזון או ש"ע, מגובה פנל H=+0.10 ועד גובה H=+1.00.
ללא מאחז יד –
בחלק התחתון - פנל כדוגמאת וברוחב הריצוף.
מעל גובה H=+1.00 ועד תחתית בטון - צבע לאיזורים נקיים
טמבור - פוליאור על בסיס מים משי (צבע רחיץ)
גווני PAWLING 379 Mojave Sand
בקצה העליון והתחתון של הציפוי פרטי קצה דגם: WC98
חיבורי PAWLING אנכיים ללא פוגה מוצמדים אחד לשני.
פנל כדוגמאת הריצוף.
פרופילי פינה הגנה עד גובה +2.10 לפי גוון PAWLING
מגן קיר – Pawling WG- 8 גובה 20 ס"מ – גוון לפי בחירת אדריכל

5 גמ – (מטבח, חדר תרופות, כביסה)
חיפוי גרניט פורצלן 60/30 מרצפה ועד 10 ס"מ מעל תקרה תותבת.
מעל חיפוי גרניט פורצלן צבע נגד עובש כדוגמאת אקרינול או ש"ע.
סוג : Full Body homogenous porcelain tiles
ספק: PROSEIN IL
דגם: BLANCO 31/60
פרופיל פינה שקוע מנירוסטה CG72S עד גובה תקרה תותבת

6 גמ – מחיצות HDL גוון שמנת מט חברת "רינות"

גוונים לפרוייקט – ברזילי
חיפוי גרניט פורצלן מעל ומתחת למשטחים עם כיור בחדרים
גוון: Colors White Natural 30\60
מיקום לפי רשימת מקבעים ופריסות
- מאחז יד HR-9 מאחז יד בגימור יוקרתי עשוי עץ אלון\ מייפל בגימור טבעי ספק: פנל פרוייקטים
- מגן קיר Pawling WG- 8 גובה 20 ס"מ – גוון PEARL 361
- תקרה: גוון לבן שלג
- ארונות מסגרות ודלתות מסגרות, ודלתות אש - RAL - 9010 (כולל משקופים)
- דלתות נגרות:– גוון פורמאיקה בלורן – מניפה TOP55 ,גוון: WH13-(2037)
- מקבעים ושולחנות חדרי רופאים ומנהלים – גוון פורמאיקה בלורן – WH 2001 חדרי בדיקה וטיפולים, ואינדוסקופים, ארון תרופות, לוקרים חולים – בלורן WH 2007 לבן
- דלפקים – גוון פורמאיקה בלורן – חלק פנימי + משטח כתיבה: WH 2007 לבן
חלק חיצוני: WH 2002 עץ אלון
ארון נמוך במשרד קבלה מאחורי דלפק – הכל בגוון עץ אלון WH 2002 (כמו בדלפק)
- קוריאן בדלפקים – לבן DESIGNER WHITE יבואן ניגא
- קוריאן במשטחים עם כיור – גוון לבן DESIGNER WHITE יבואן ניגא
- גוון אלומיניום – אנודייז טבעי

מיקרה:
- ציפוי קשיח PAWLING
- קיר מגן
- חיפוי קרמיקה

תאריך	מהדורה	מהות השינוי

המבצע אחראי לבדיקת המידות ולהתאמתם במקום.
על כל טעות או אי התאמה עליו להודע למתכנן.
אין לקבוע מדות על ידי מדידה בשרטוט.
הפצה והעתקה של תכנית זאת אסורים ללא אשור המתכנן

תכנון אדריכלי :
שרון אדריכלים
ארד שרון, שרון גור זאב בע"מ
שארית ישראל 37 תל-אביב
טל: 03-6244800 פקס: 03-6244700

מרפאת עיניים

תוכן הגליון :
תכנית גמרים של קירות
קומת קרקע

מס' גליון : A007
קנ"מ : 1:50
קובץ:
מהדורה: 0
עיון ☐ מכרז ■ ביצוע ☐
מקצוע: אדריכלות
תאריך: 2/04/2023