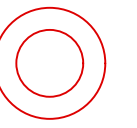

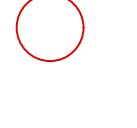








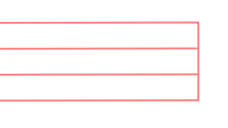
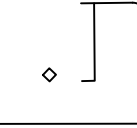
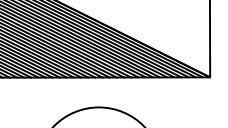

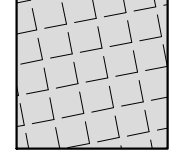
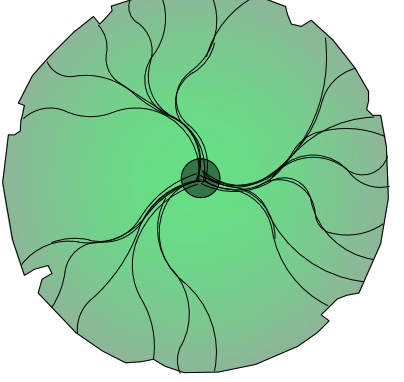


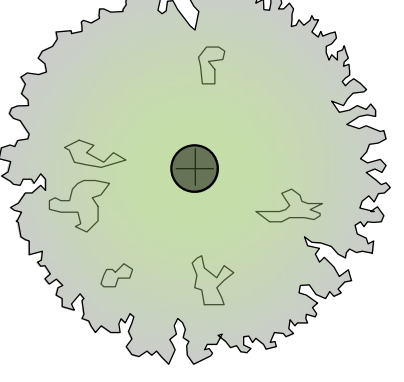
מקרא :

- ני גבול רשומה 
- ני גבול חדשה 
- ני גבול מגרש 
- קו גבול גוש 
- קו גבול חלקה/מגרש 
- קו כחול (גבול תכנית) 
- קו בניין 
- מס' חלקה 
- מס' חלקה ארעית 
- מס' מגרש 
- ש.ביוב 
- קולטן 
- ע.ת. 
- תא בדק 
- שוחה 

שטחי גינון 

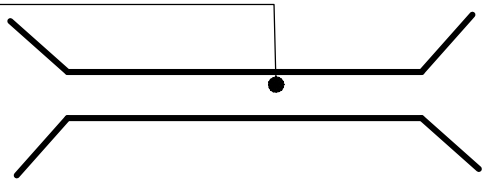
ריצוף 

עץ-הדרים 

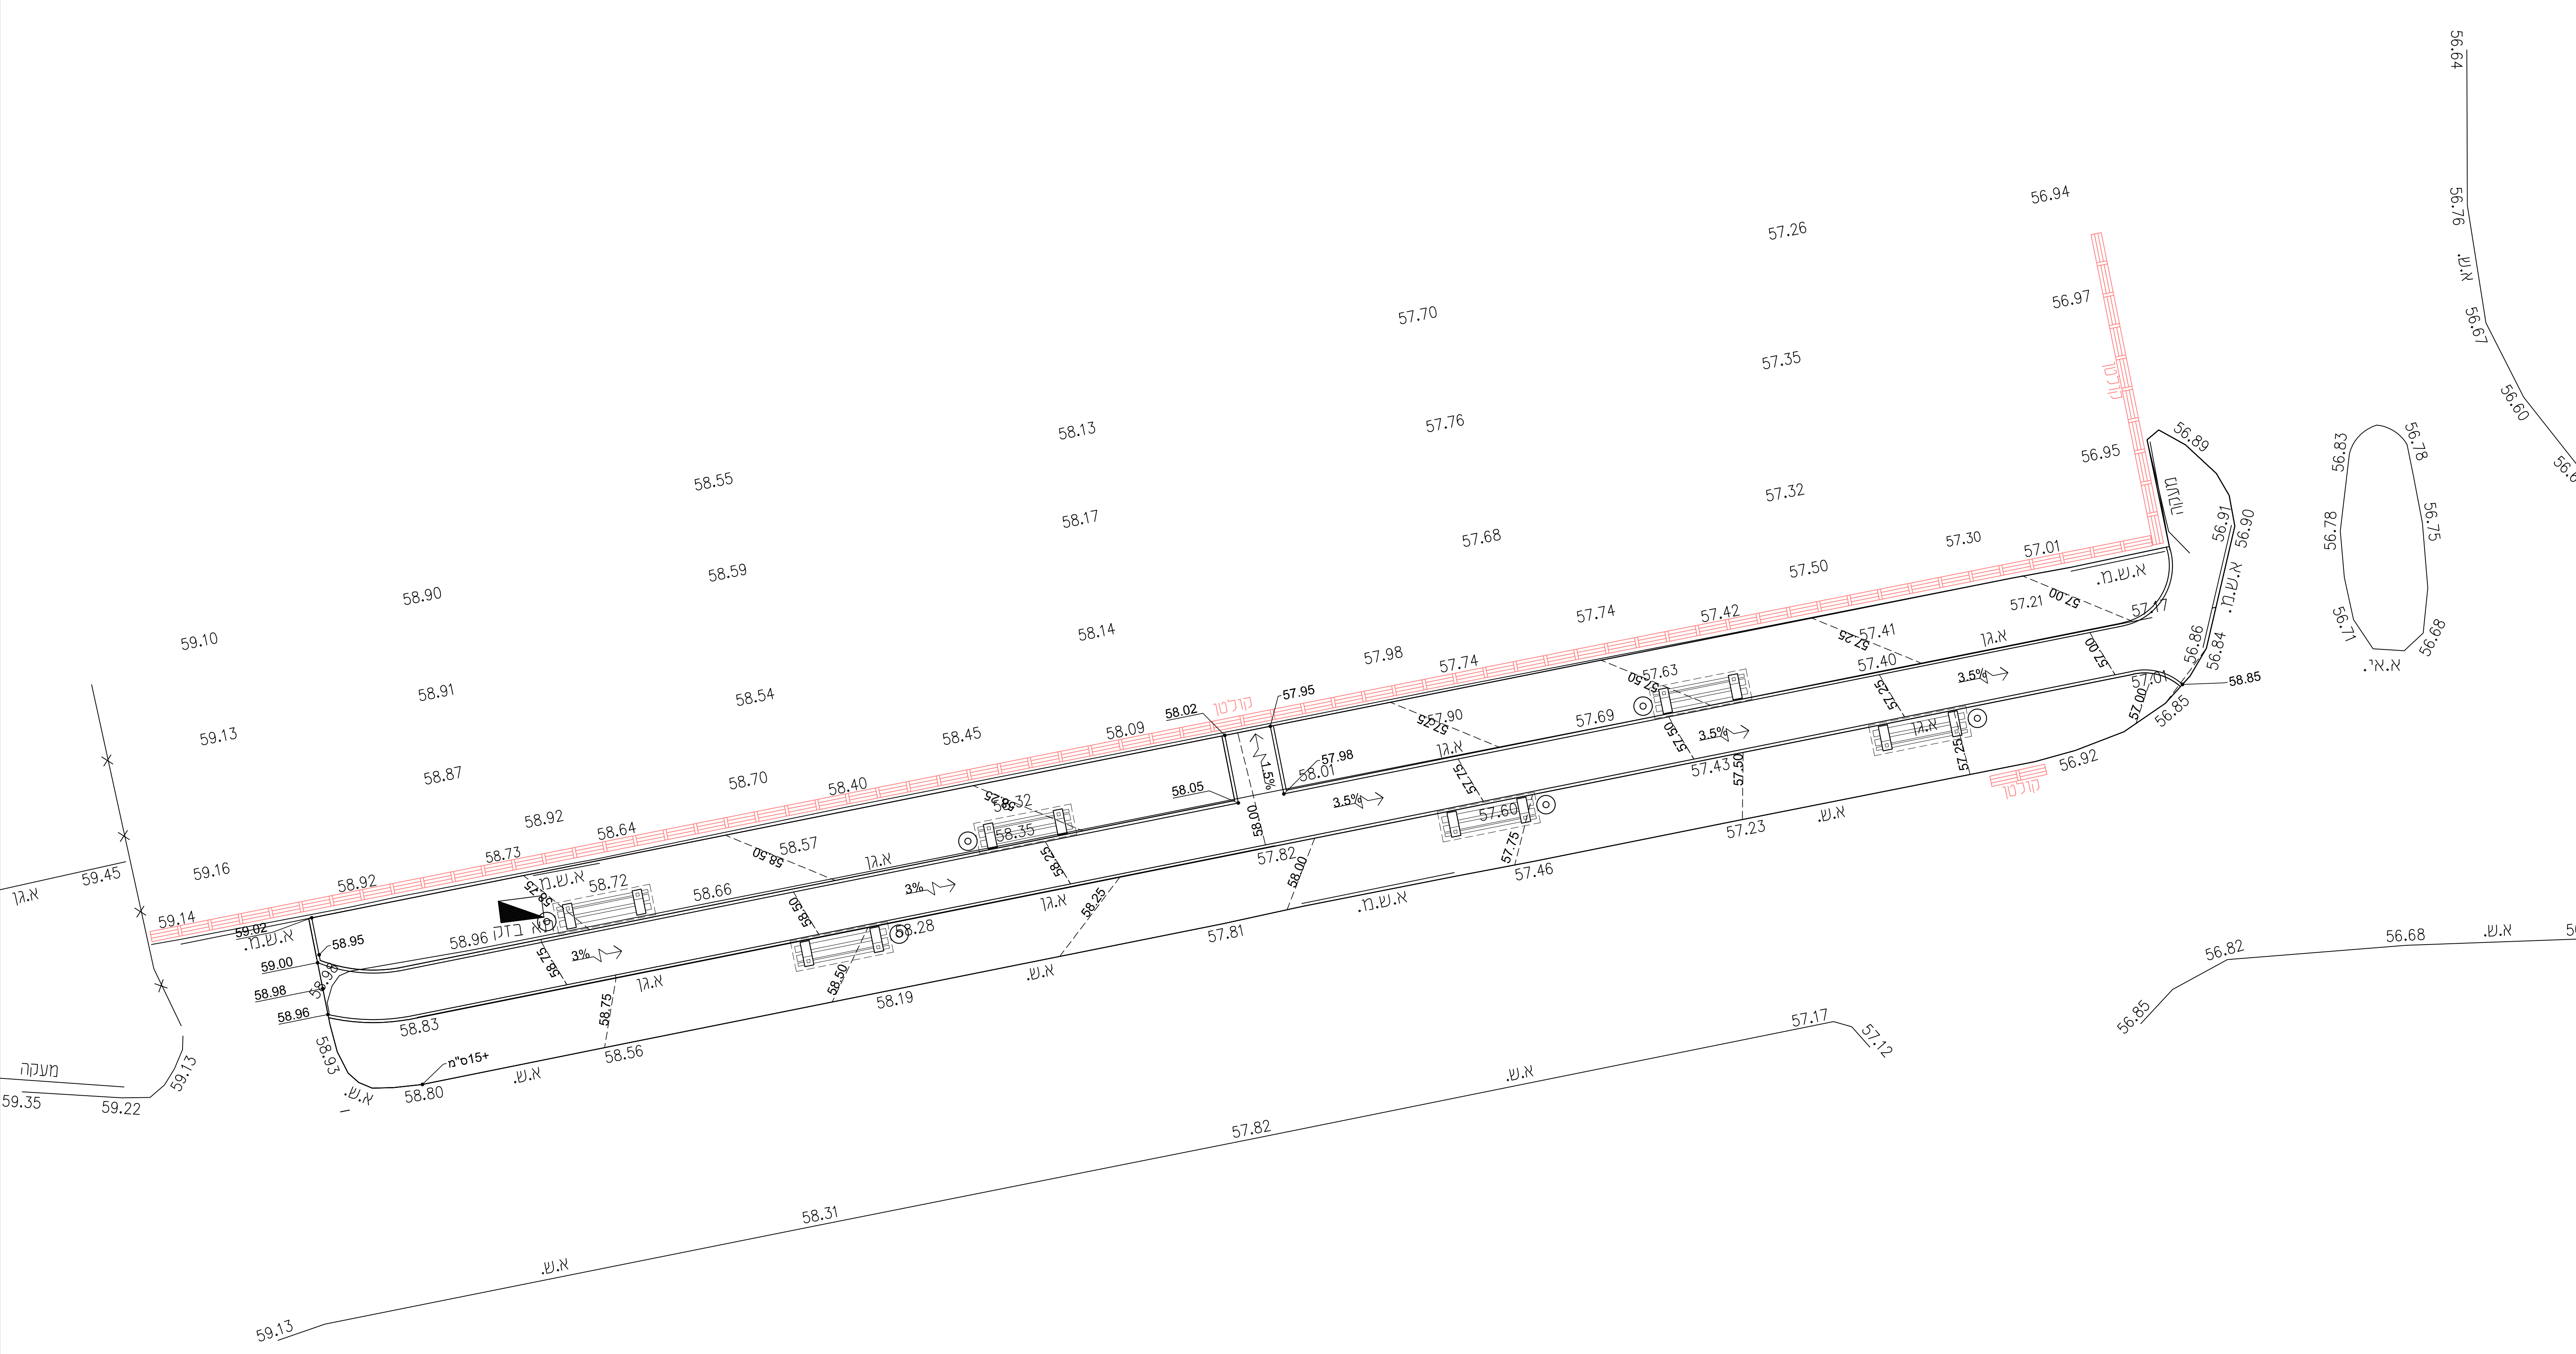
עץ-זית 

ריהוט גן 

שרוול 32
דרגת 20
יח 4



קו גובה מתוכנן 58.25



המזמין: מרכז רפואי ברזילאי
מיקום: אשקלון- בית חולים ברזילאי
פרויקט: פיטוח שדרת אולם הגר
שם תוכנית: תוכנית גבהים
קנ"מ: 1/100
מס טלפון המתכנן- 0544214573

