הקבלן אחראי למידות. עליו לבדוק
את כל המידות ולהודיע לאדריכל על כל
טעות או אי התאמה. התוכניות
נשארות רכושו הפרטי של האדריכל.

תאריך										
תפוצה										
		פטרים בניסה	בורים פליסקין	רסל מהנדסים	ג.אינקין ע.בלום	הנגב תברואה	שמואל גפן	כדאי בטיחות		

תאריך	שינויים

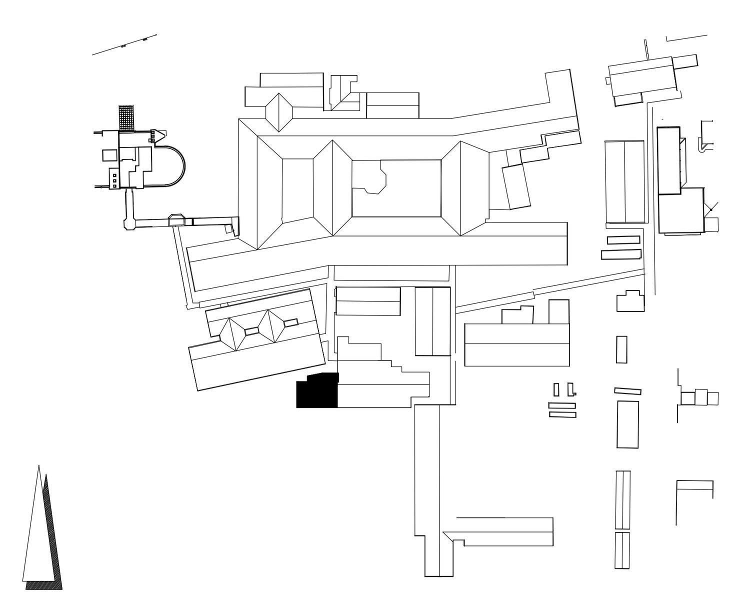

בי"ח ע"ש ברזילי-שיפוץ חדרי לידה
תכנית תקרות

תאריך: 01.12.2020	קנ"מ: 1:50

לעיון	לאישור	למכרז	לביצוע
○	○	○	●
מס' תכנית	**מהדורה**	**שם הקובץ**	**מס פרויקט**
003	00	plan	

תכנן:	ביקר:
שרטט: חנה	אישר:
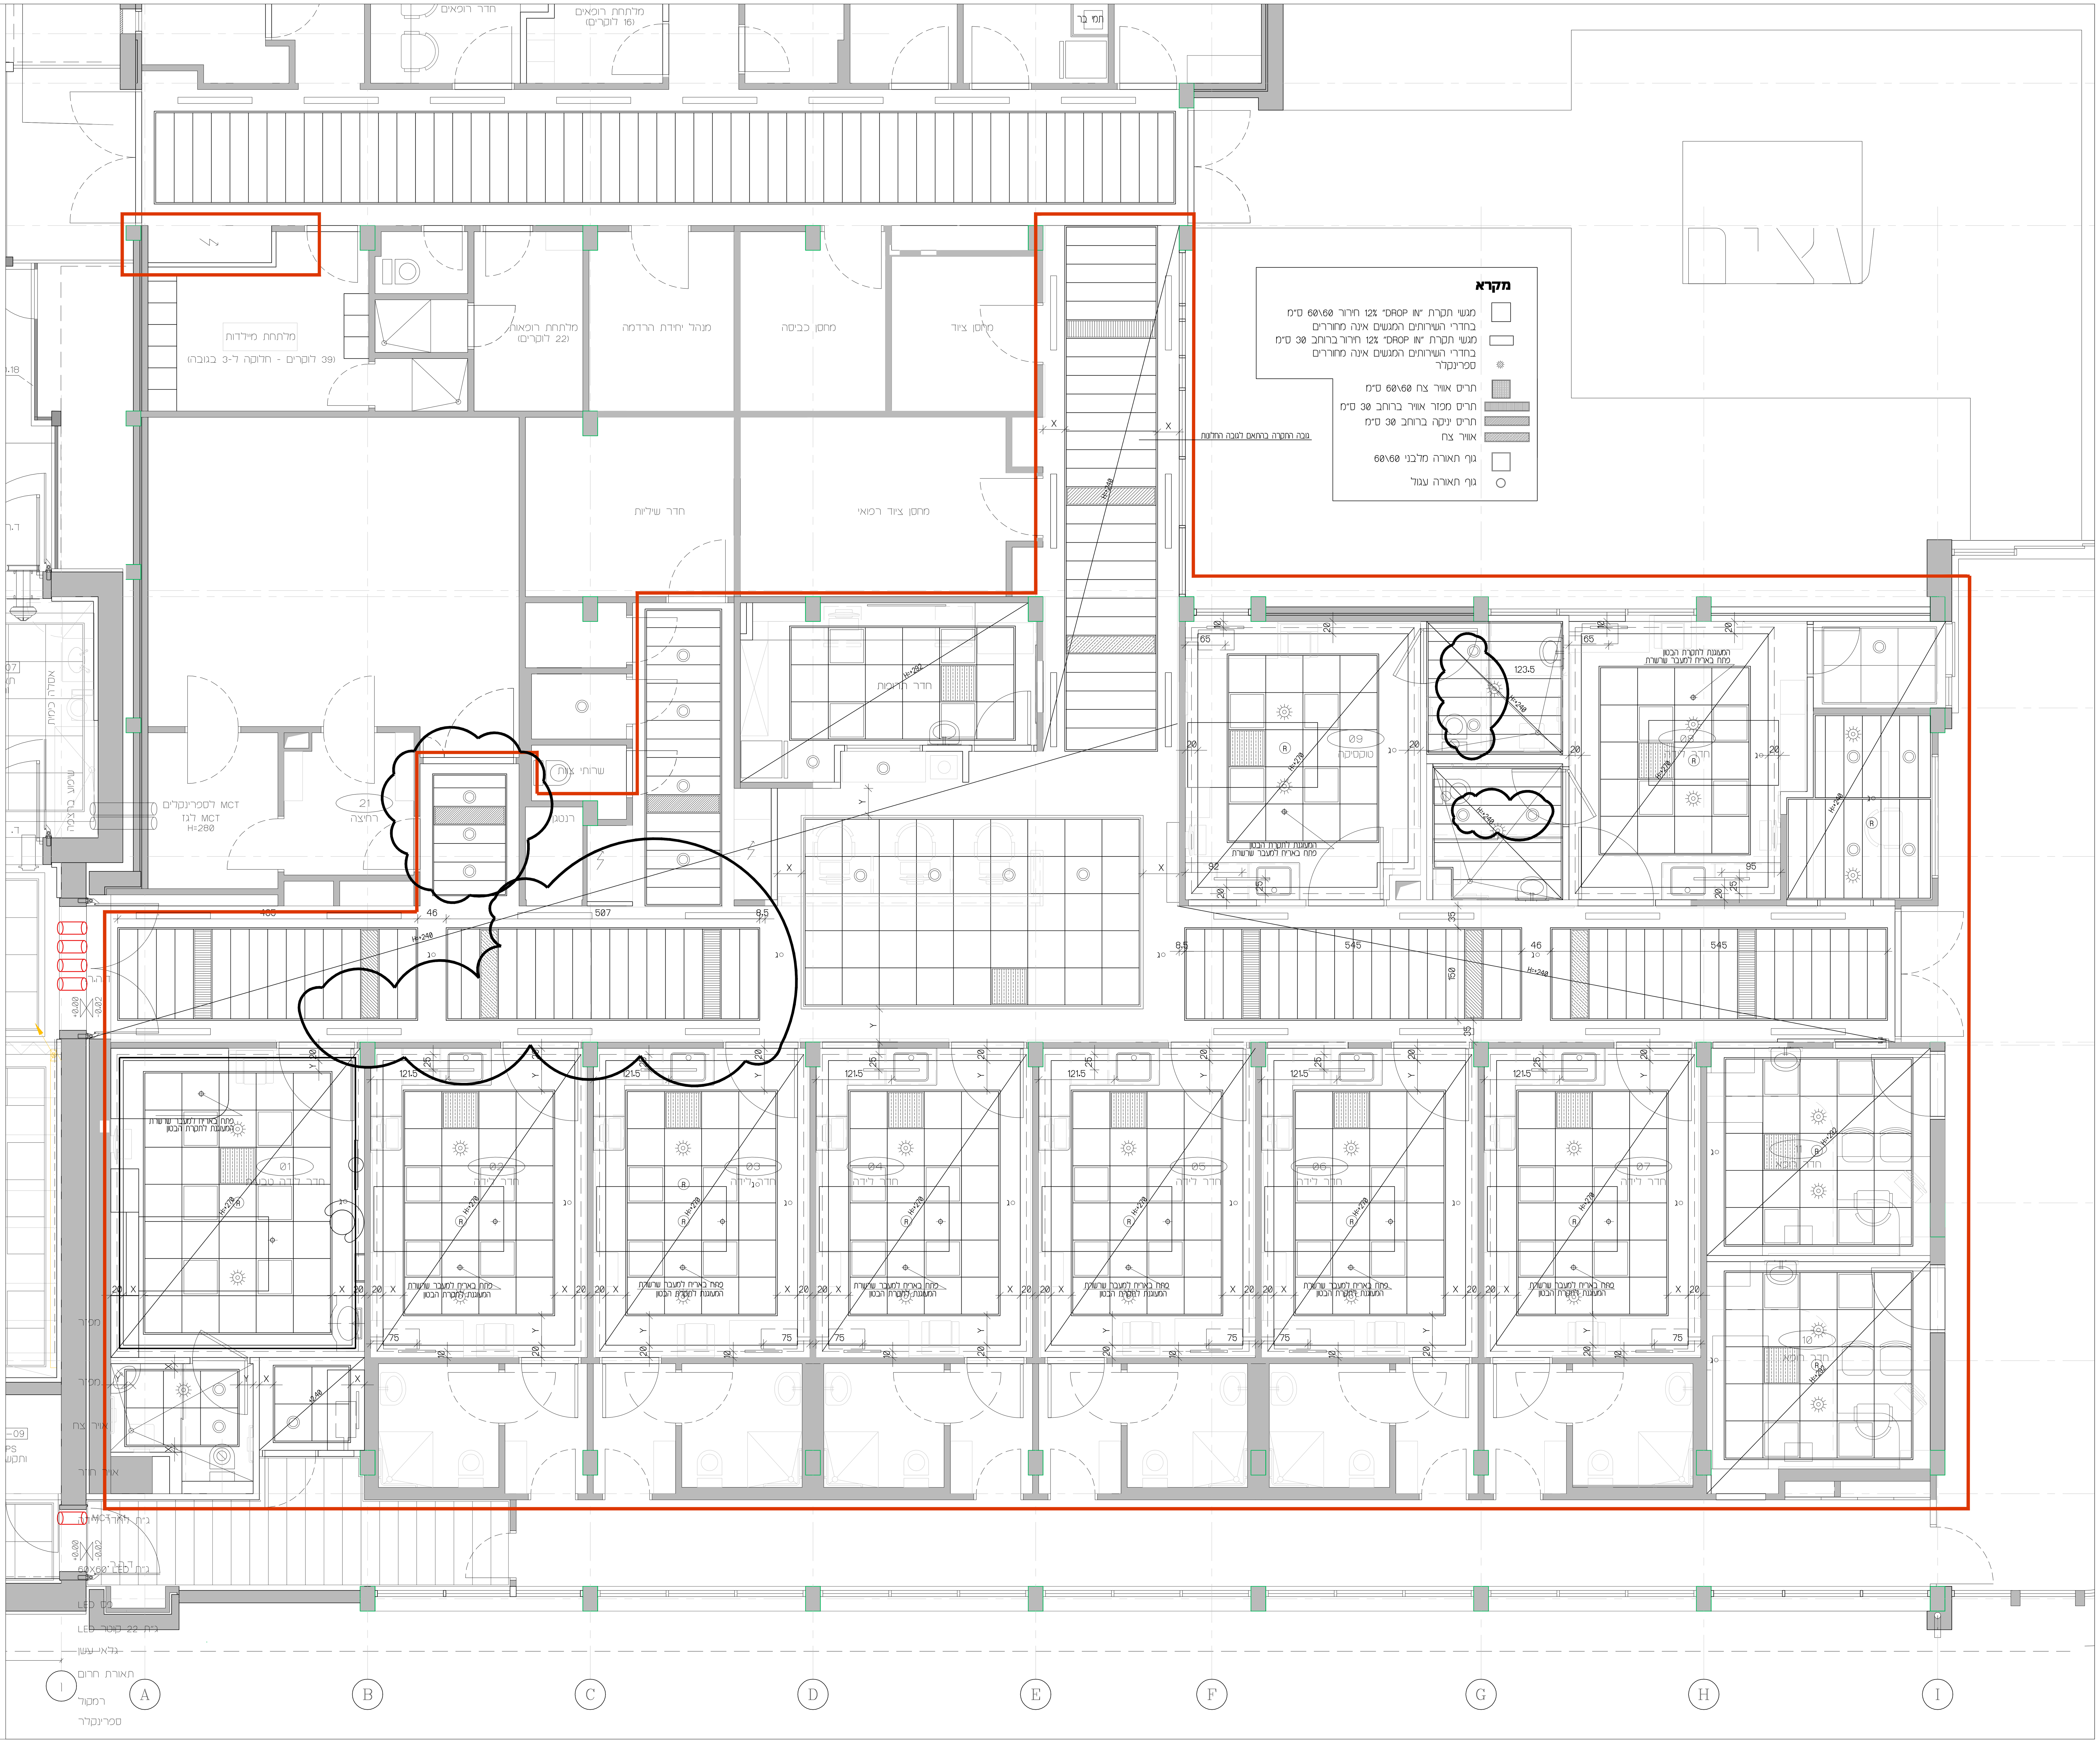
ענבל פלד ◦ צבי קימלמן ◦ אדריכלים
רחוב קרן היסוד 17 א' ירושלים 94188
טלפון: 02-6242842 פקס: 02-6244824
מודם: 02-6221152 Email:office@peledkim.com