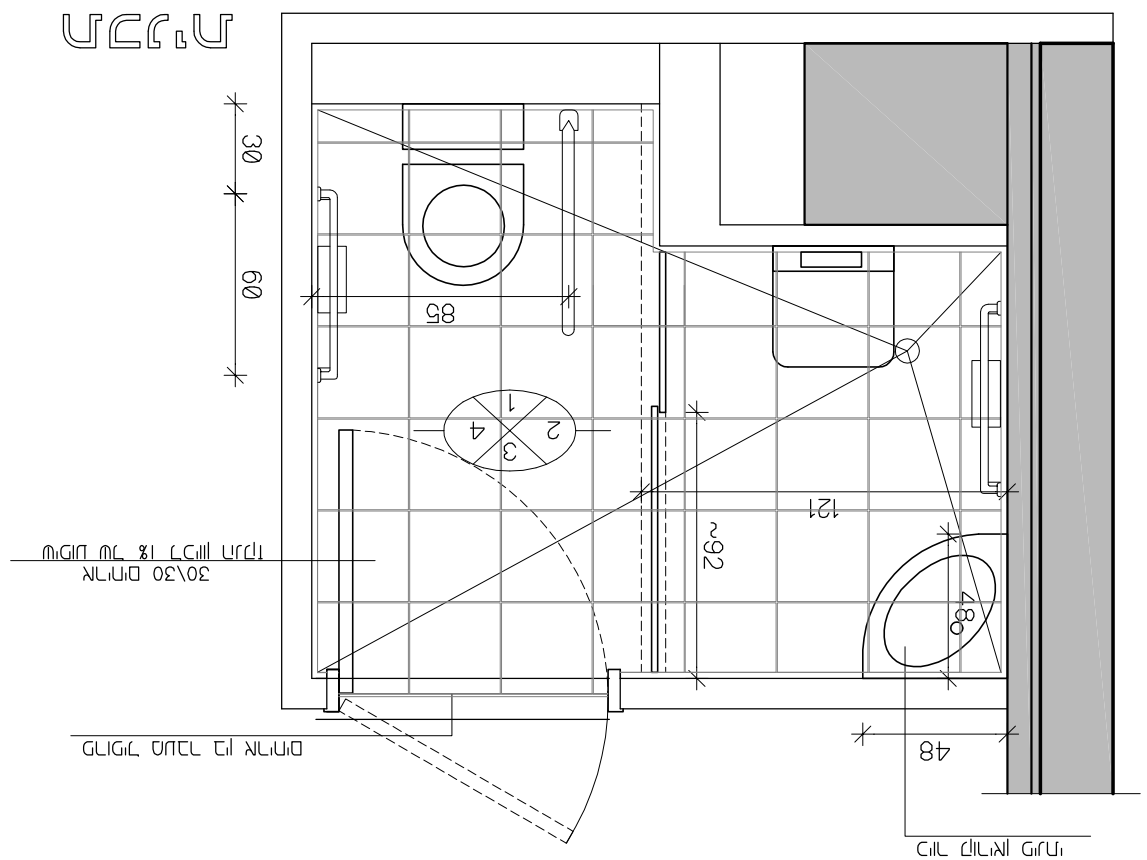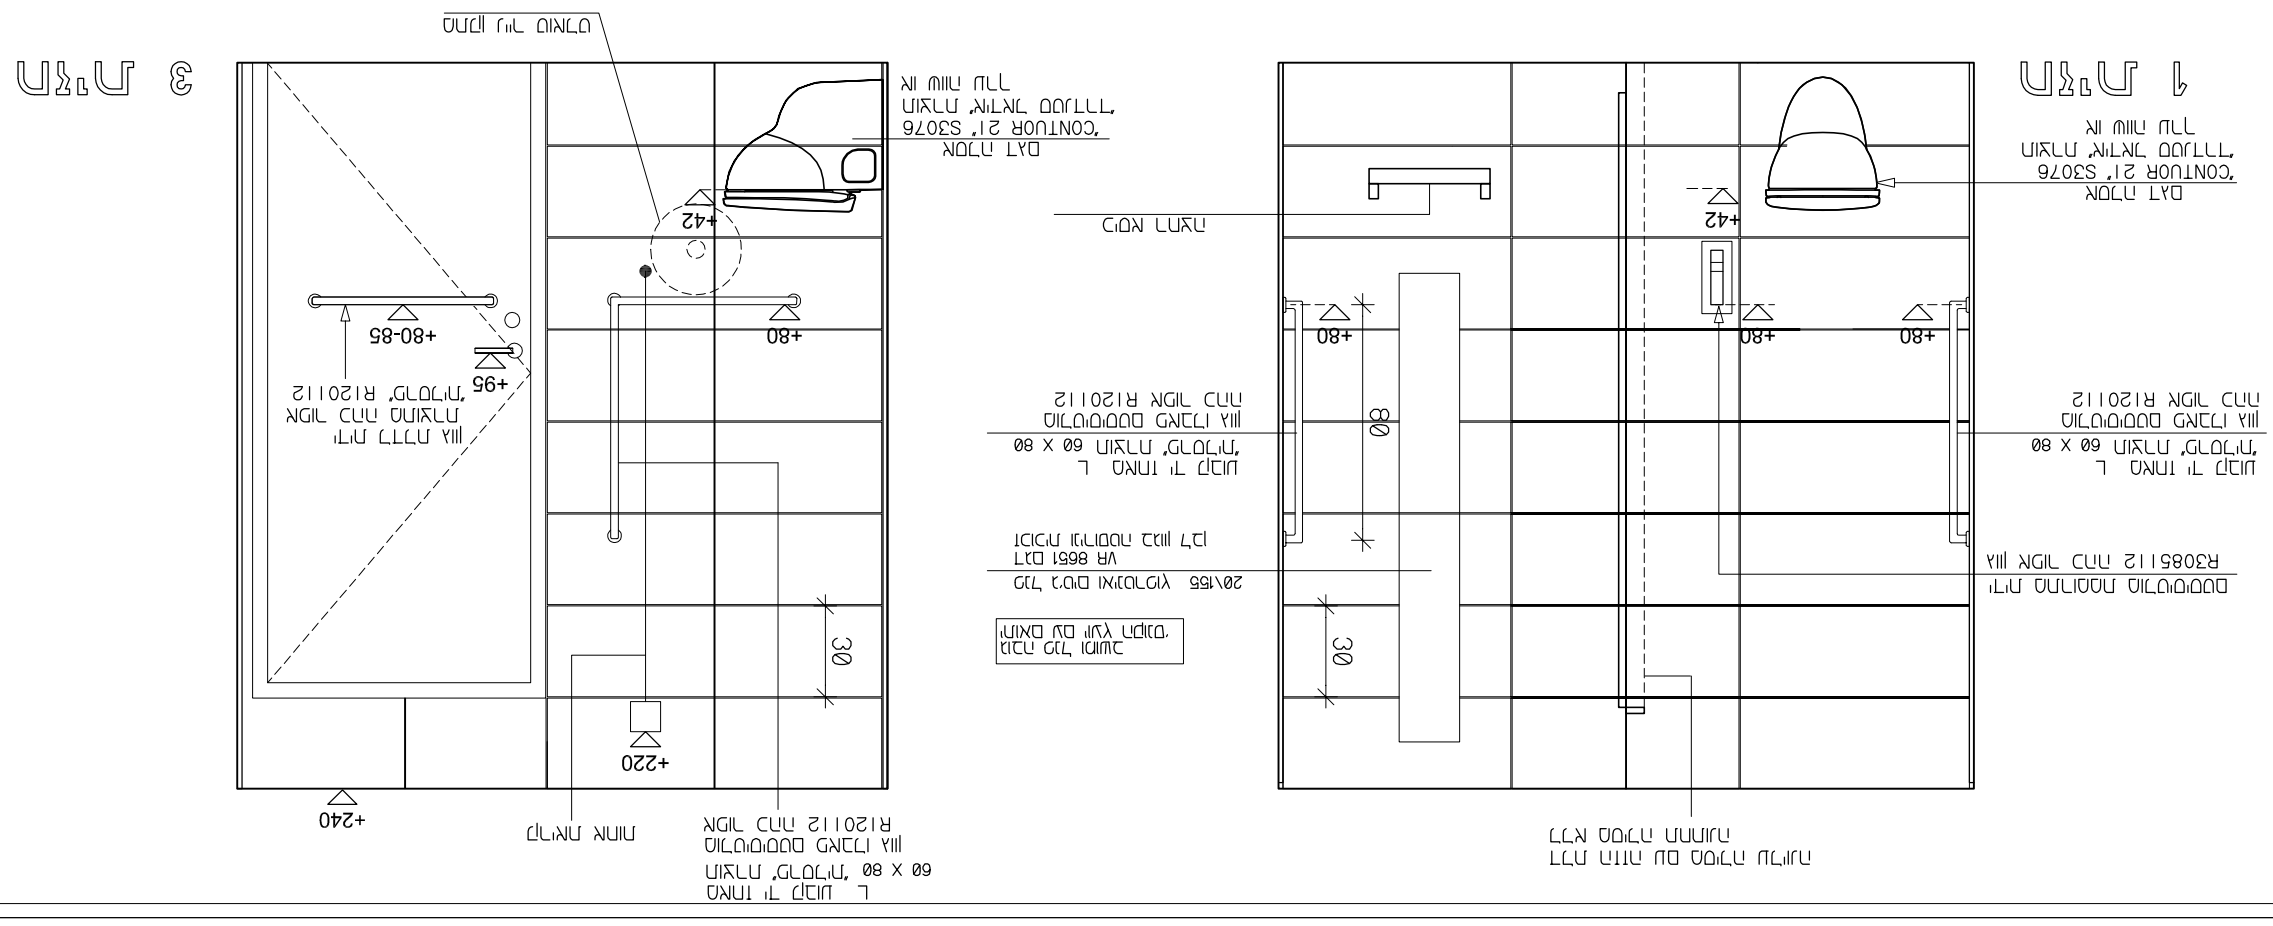משרד הבינוי והשיכון מינהל הנכסים הרשות לפיתוח ירושלים	מחלקת תכנון מבנים ציבוריים אגף תכנון מינהל הנכסים, הבינוי והשיכון	**פרויקט מלונית הנוער מבשרת** **מיפוי חדרי הנוער**	מספר תוכנית: 053 קנ"מ: 1:25 תאריך: 01.12.2020
			מהדורה: ● עדכון ○ תיקון ○ הוצאה מספר גרסה: 00 תאריך גרסה: