


הקבלן אחראי למידות. עליו לבדוק את כל המידות ולהודיע לאדריכל על כל טעות או אי התאמה. התוכניות נשארות רכוש הפרט של האדריכל.

תפוצה		תאריך
מס' תוכנית	תאריך	
001	01.12.2020	05.12.2020
002	02.12.2020	
003	03.12.2020	


מס' תוכנית	תאריך	שנויים
001	01.12.2020	
002	02.12.2020	
003	03.12.2020	

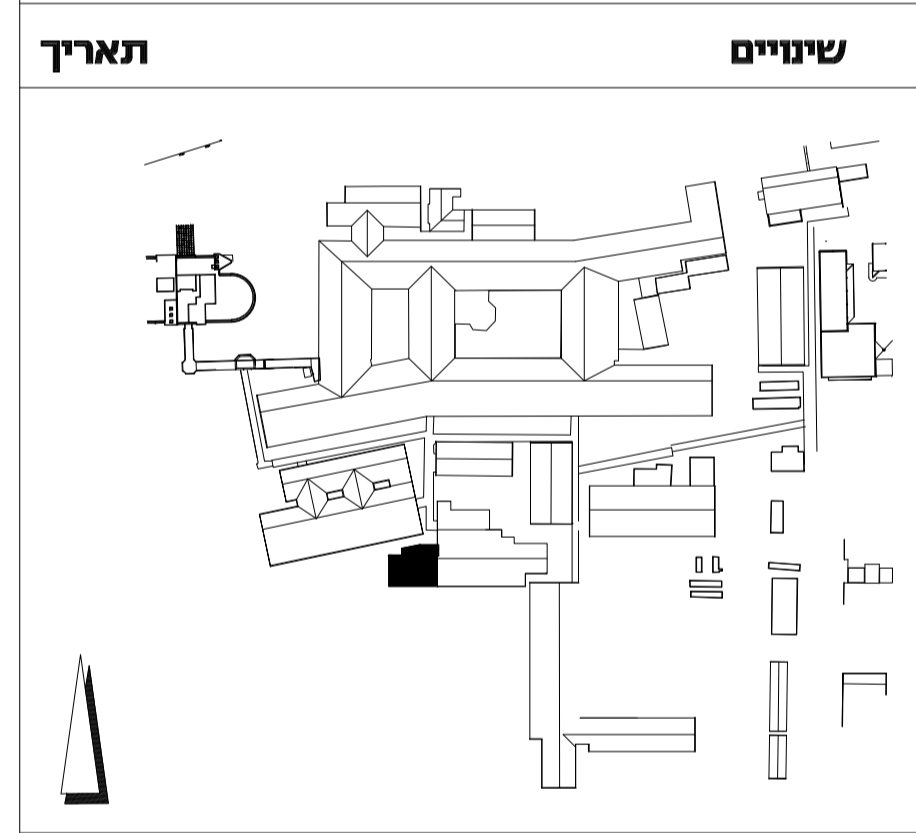

בי"ח ע"ש ברזילי- שיפוץ חדרי לידה תכנית ריצוף

תאריך:	01.12.2020	ק"מ:	150
לעיון:	מס' תכנית 005	שם הקובץ:	plan
תכנון:	חנה	ביקור:	אישה

ענבל פלד - צבי קימלמן - אדריכלים
 ירושלים 94188
 רחוב קרן היסוד 17 א'
 טלפון: 02-6242842
 פקס: 02-6244824
 מודם: 02-6221152
 Email: office@peledkim.com

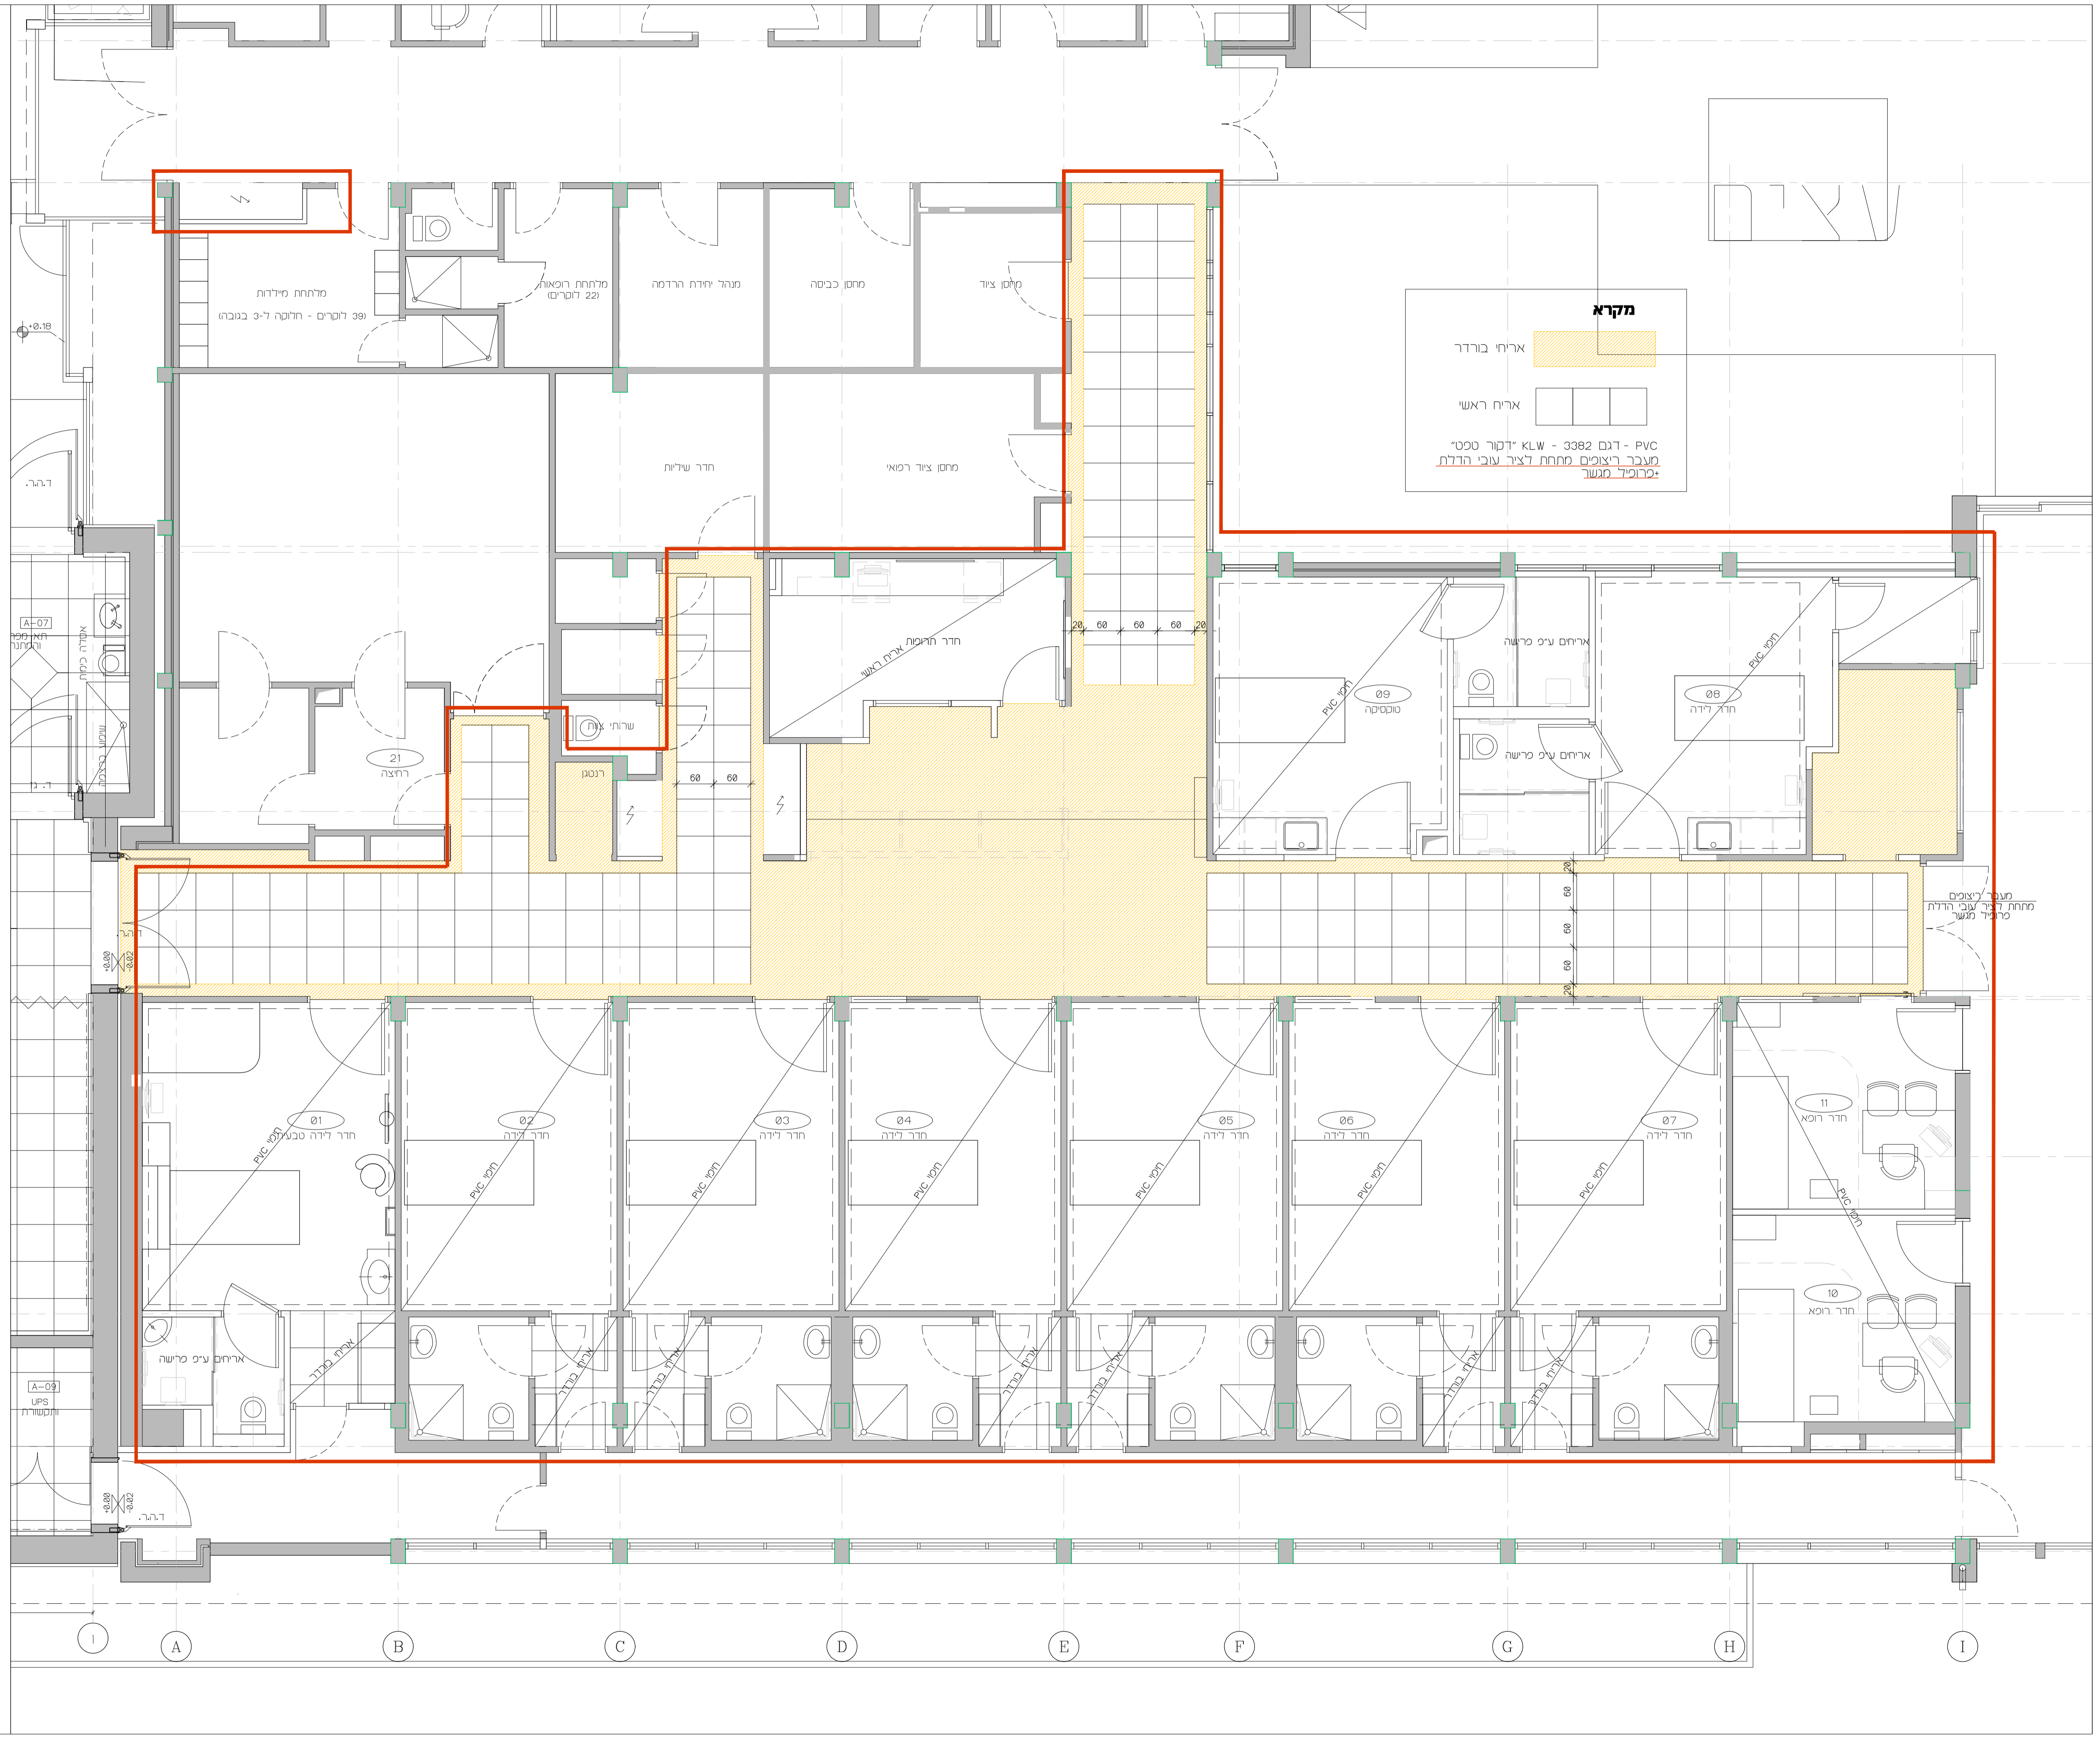

מקרא

אריח בורדר

אריח ראשי

PVC - דגם 3382 KLV - "דקור סמט" מעבר ריזומים מתחת לציב עובי הדלת. מרפיד משער

מעבר ריזומים מתחת לציב עובי הדלת. מרפיד משער