

המקצוע	שם היועץ	תאריך	מהדורת שינוי
נכישות, אדריכל			
משרד הבריאות			
רישוי			
בטיחות			
מינון			
מעלות			
תקשורת/מימ			
אינסטלציה			
דשכל			
מידג אויר			
קונסטרוקציה			
תכנון ותחבורה			
מנהל הפרויקט	ליועצים-למכרז	11.01.22	0
הנהלת בית חולים	למכרז	15.02.22	0

מהדורה	תאריך	תיאור
0	15.02.22	למכרז

**מרסלו ברסטוביסקי**  
**אדריכלים ומתכנני ערים בע"מ**

רח' אחד העם 35, תל-אביב    טל: 03 - 5276333  
פקס: 03 - 5276569


מקצוע:	<b>אדריכלות</b>
מס' פרויקט במשרד המתכנן:	

תוכן רגליון:	קנ"מ:
לשכת הבריאות מחוזית-ברזילי	1:50
קומת כניסה	תאריך גליון ראשון:
שינויים	11.01.22
תוכנית הריסה ופיקור	

מספר הגליון	מהדורה	תאריך המהדורה	קוד הגליון במחשב
P-00-ha	0		

<input type="checkbox"/> לעיון	<input checked="" type="checkbox"/> למכרז	<input type="checkbox"/> לביצוע
--------------------------------	---	---------------------------------

על המבצע לבדוק את המידות והפרטים במקום ולוודע למתכנן על כל אי התאמה או ספק.

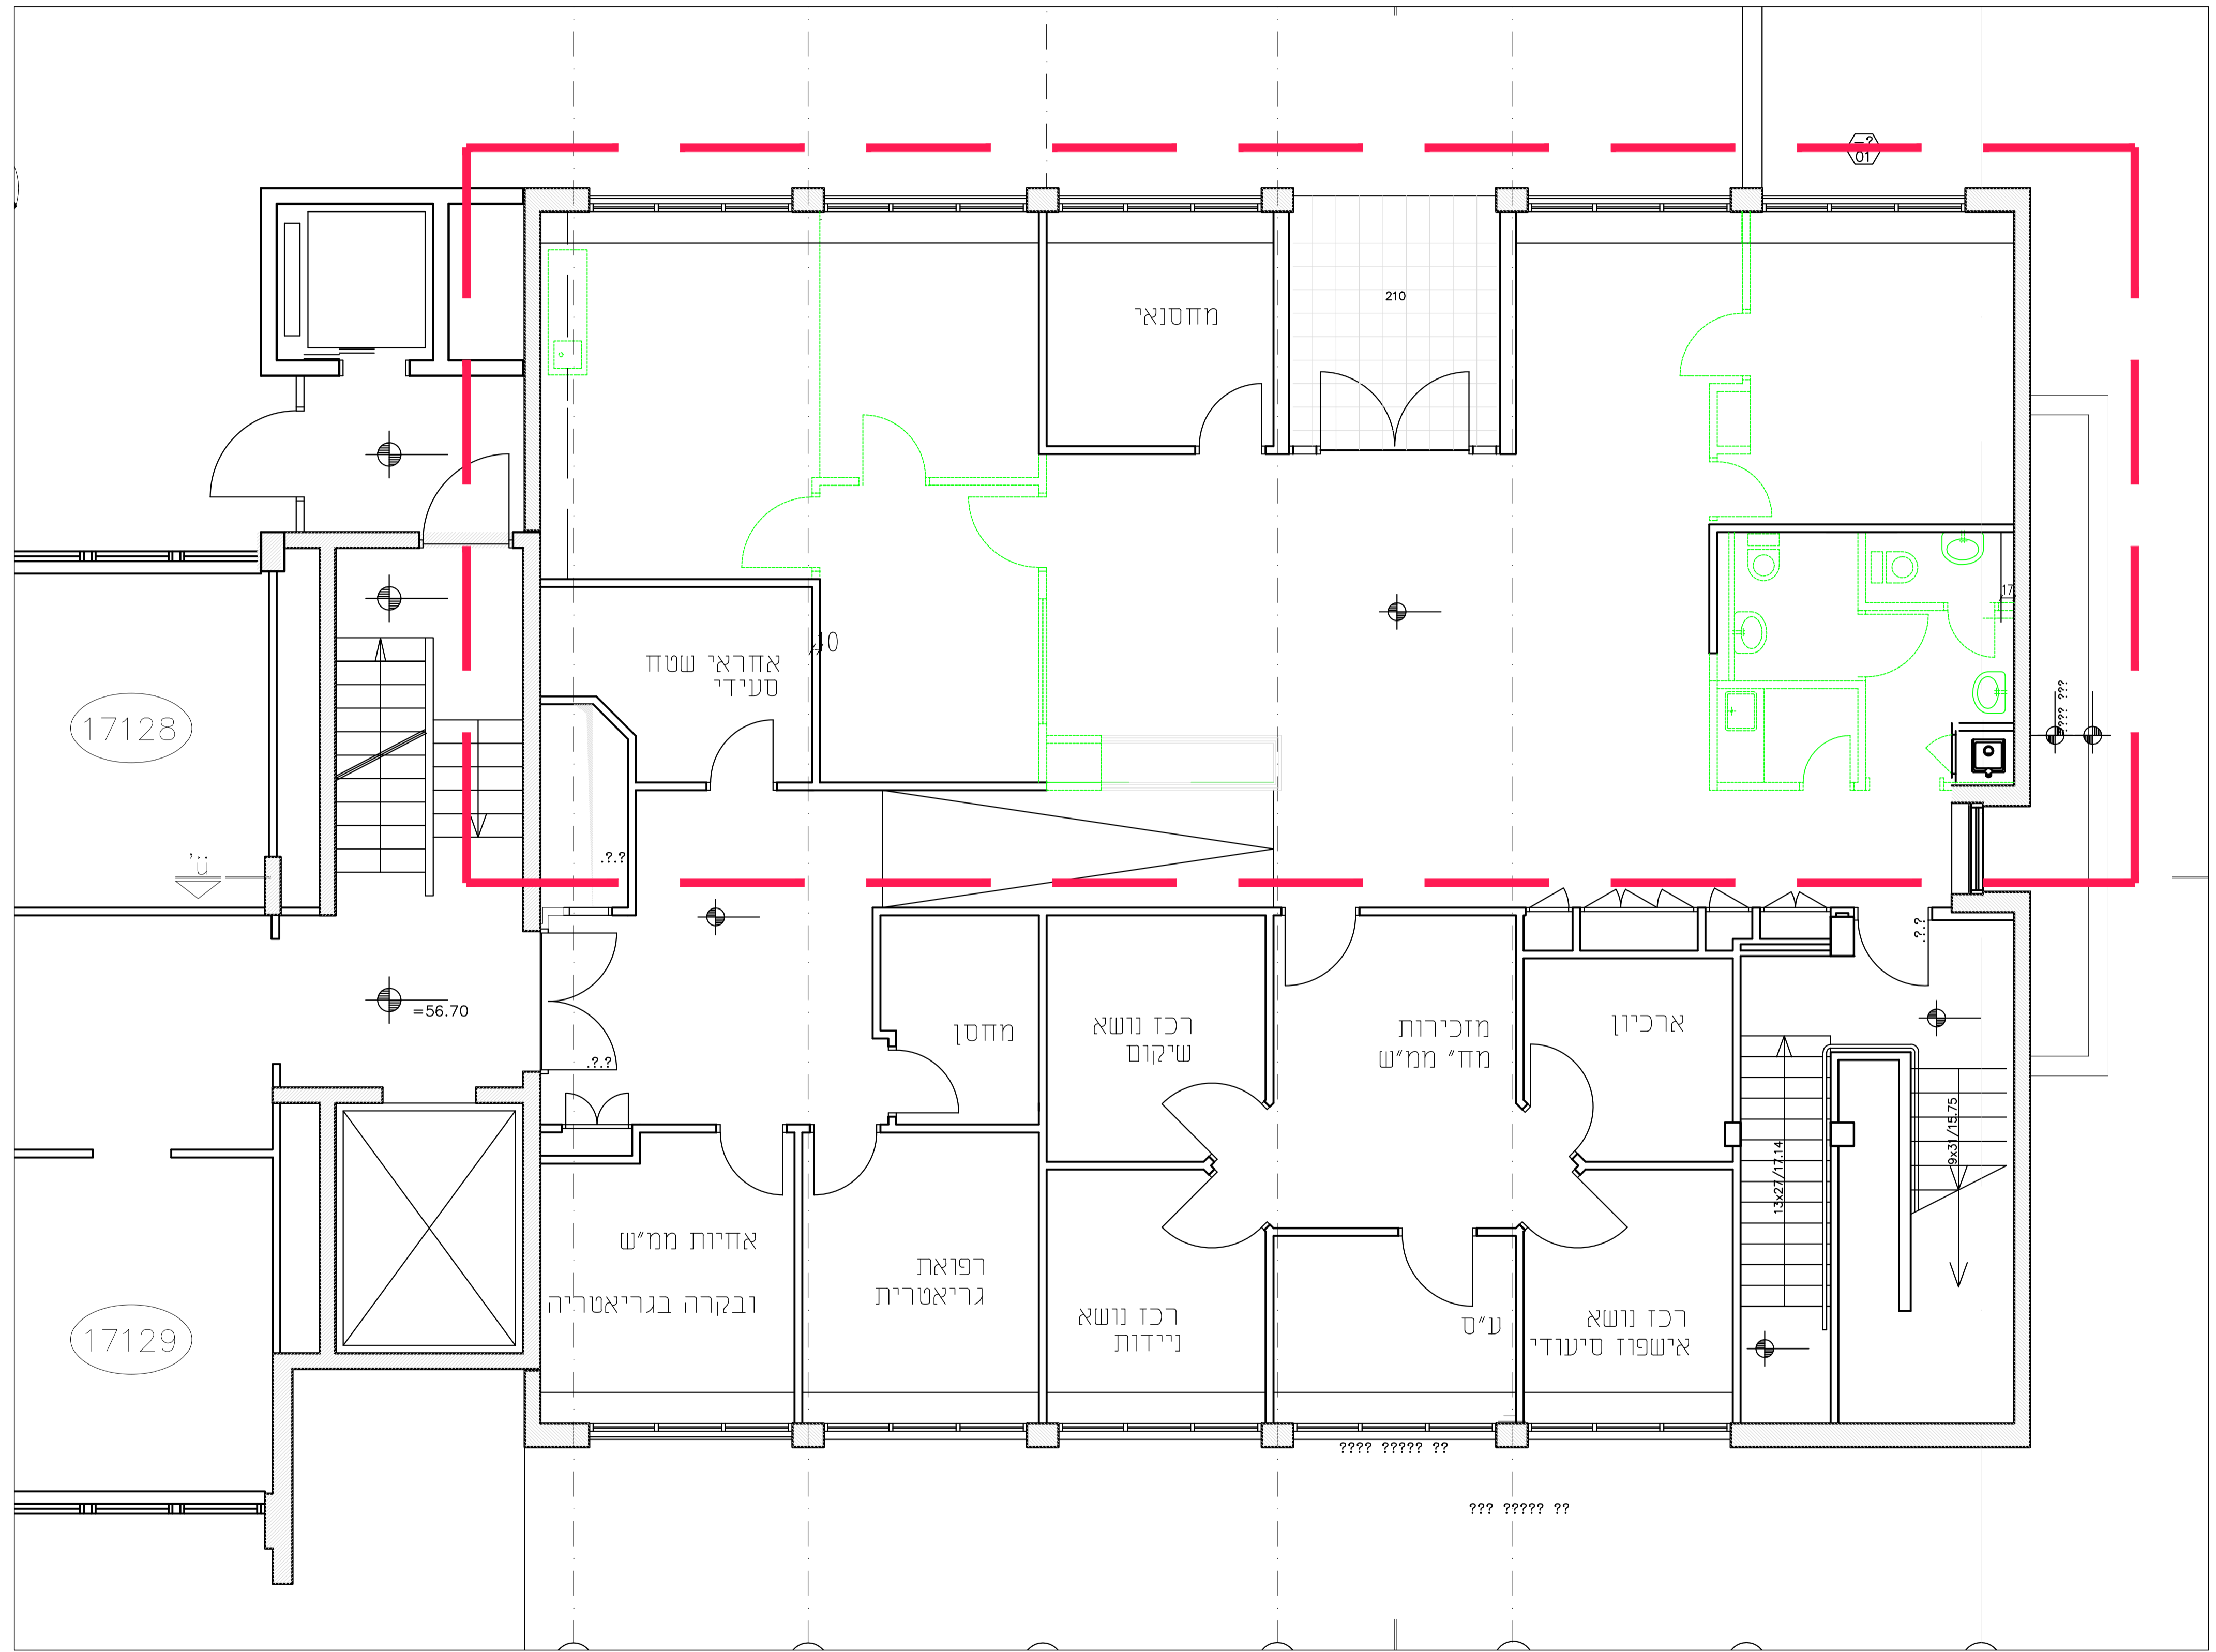

פירוק מערכות  
על ידי היועצים

**תחום הפרוייקט** ————  
הריסה ופירוק ————