הקבלן אחראי למידות. עליו לבדוק את כל המידות ולהודיע לאדריכל על כל טעות או אי התאמה. התוכניות נשארות רכושו הפרטי של האדריכל.

תאריך	תפוצה													

שינויים	תאריך

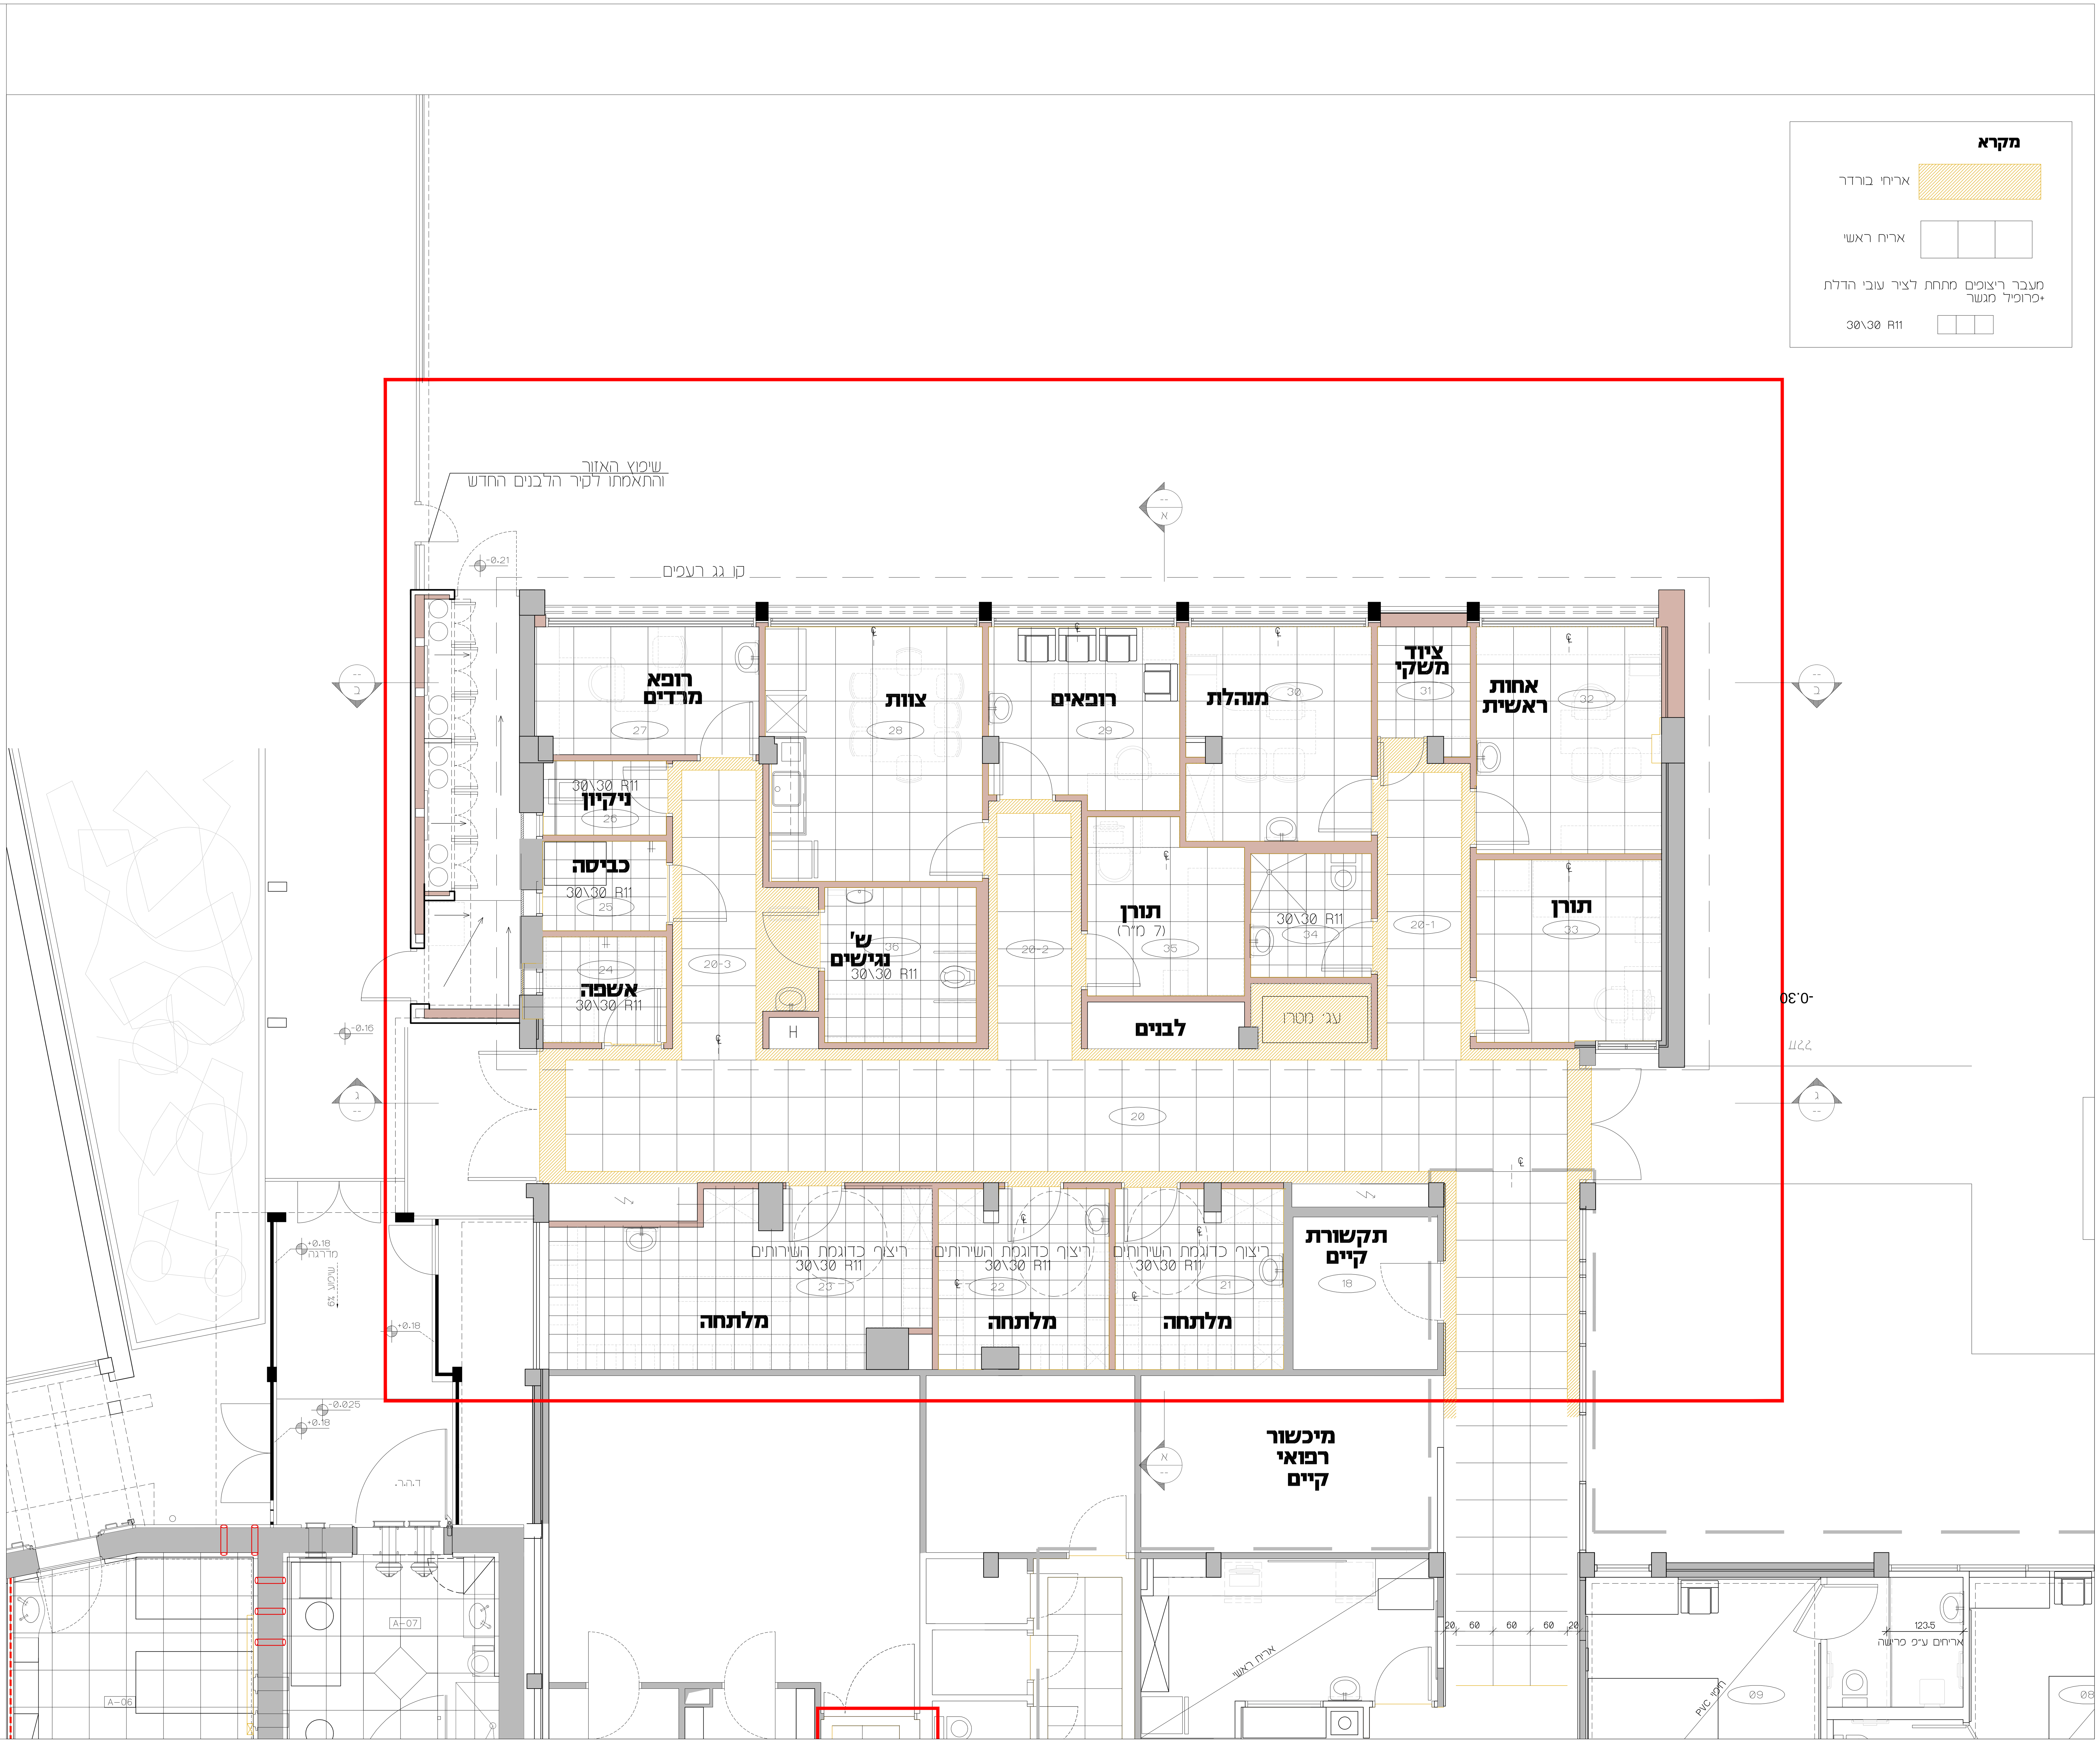

בי"ח ע"ש ברזילי-שיפוץ חדרי לידה
תכנית ריצוף

תאריך:	25.10.2021	קנ"מ:	1:50
לעיון	לאישור	למכרז	לביצוע
מס' תכנית	מהדורה	שם הקובץ	מס פרויקט
017	00	plan	1-53

תכנן:		ביקר:
שרטט:	חנה	אישר:

ענבל פלד • צבי קימלמן • אדריכלים
רחוב קרן היסוד 17 א' ירושלים 94188
טלפון: 02-6242842 פקס: 02-6244824
מודם: 02-6221152 Email:office@peledkim.com