

Camera
H=400
PTZ


2 חשמל
2 תקשורת
לריכוז מולטימדיה

צינור 32

צינור 32

צינור 32

צינור 16

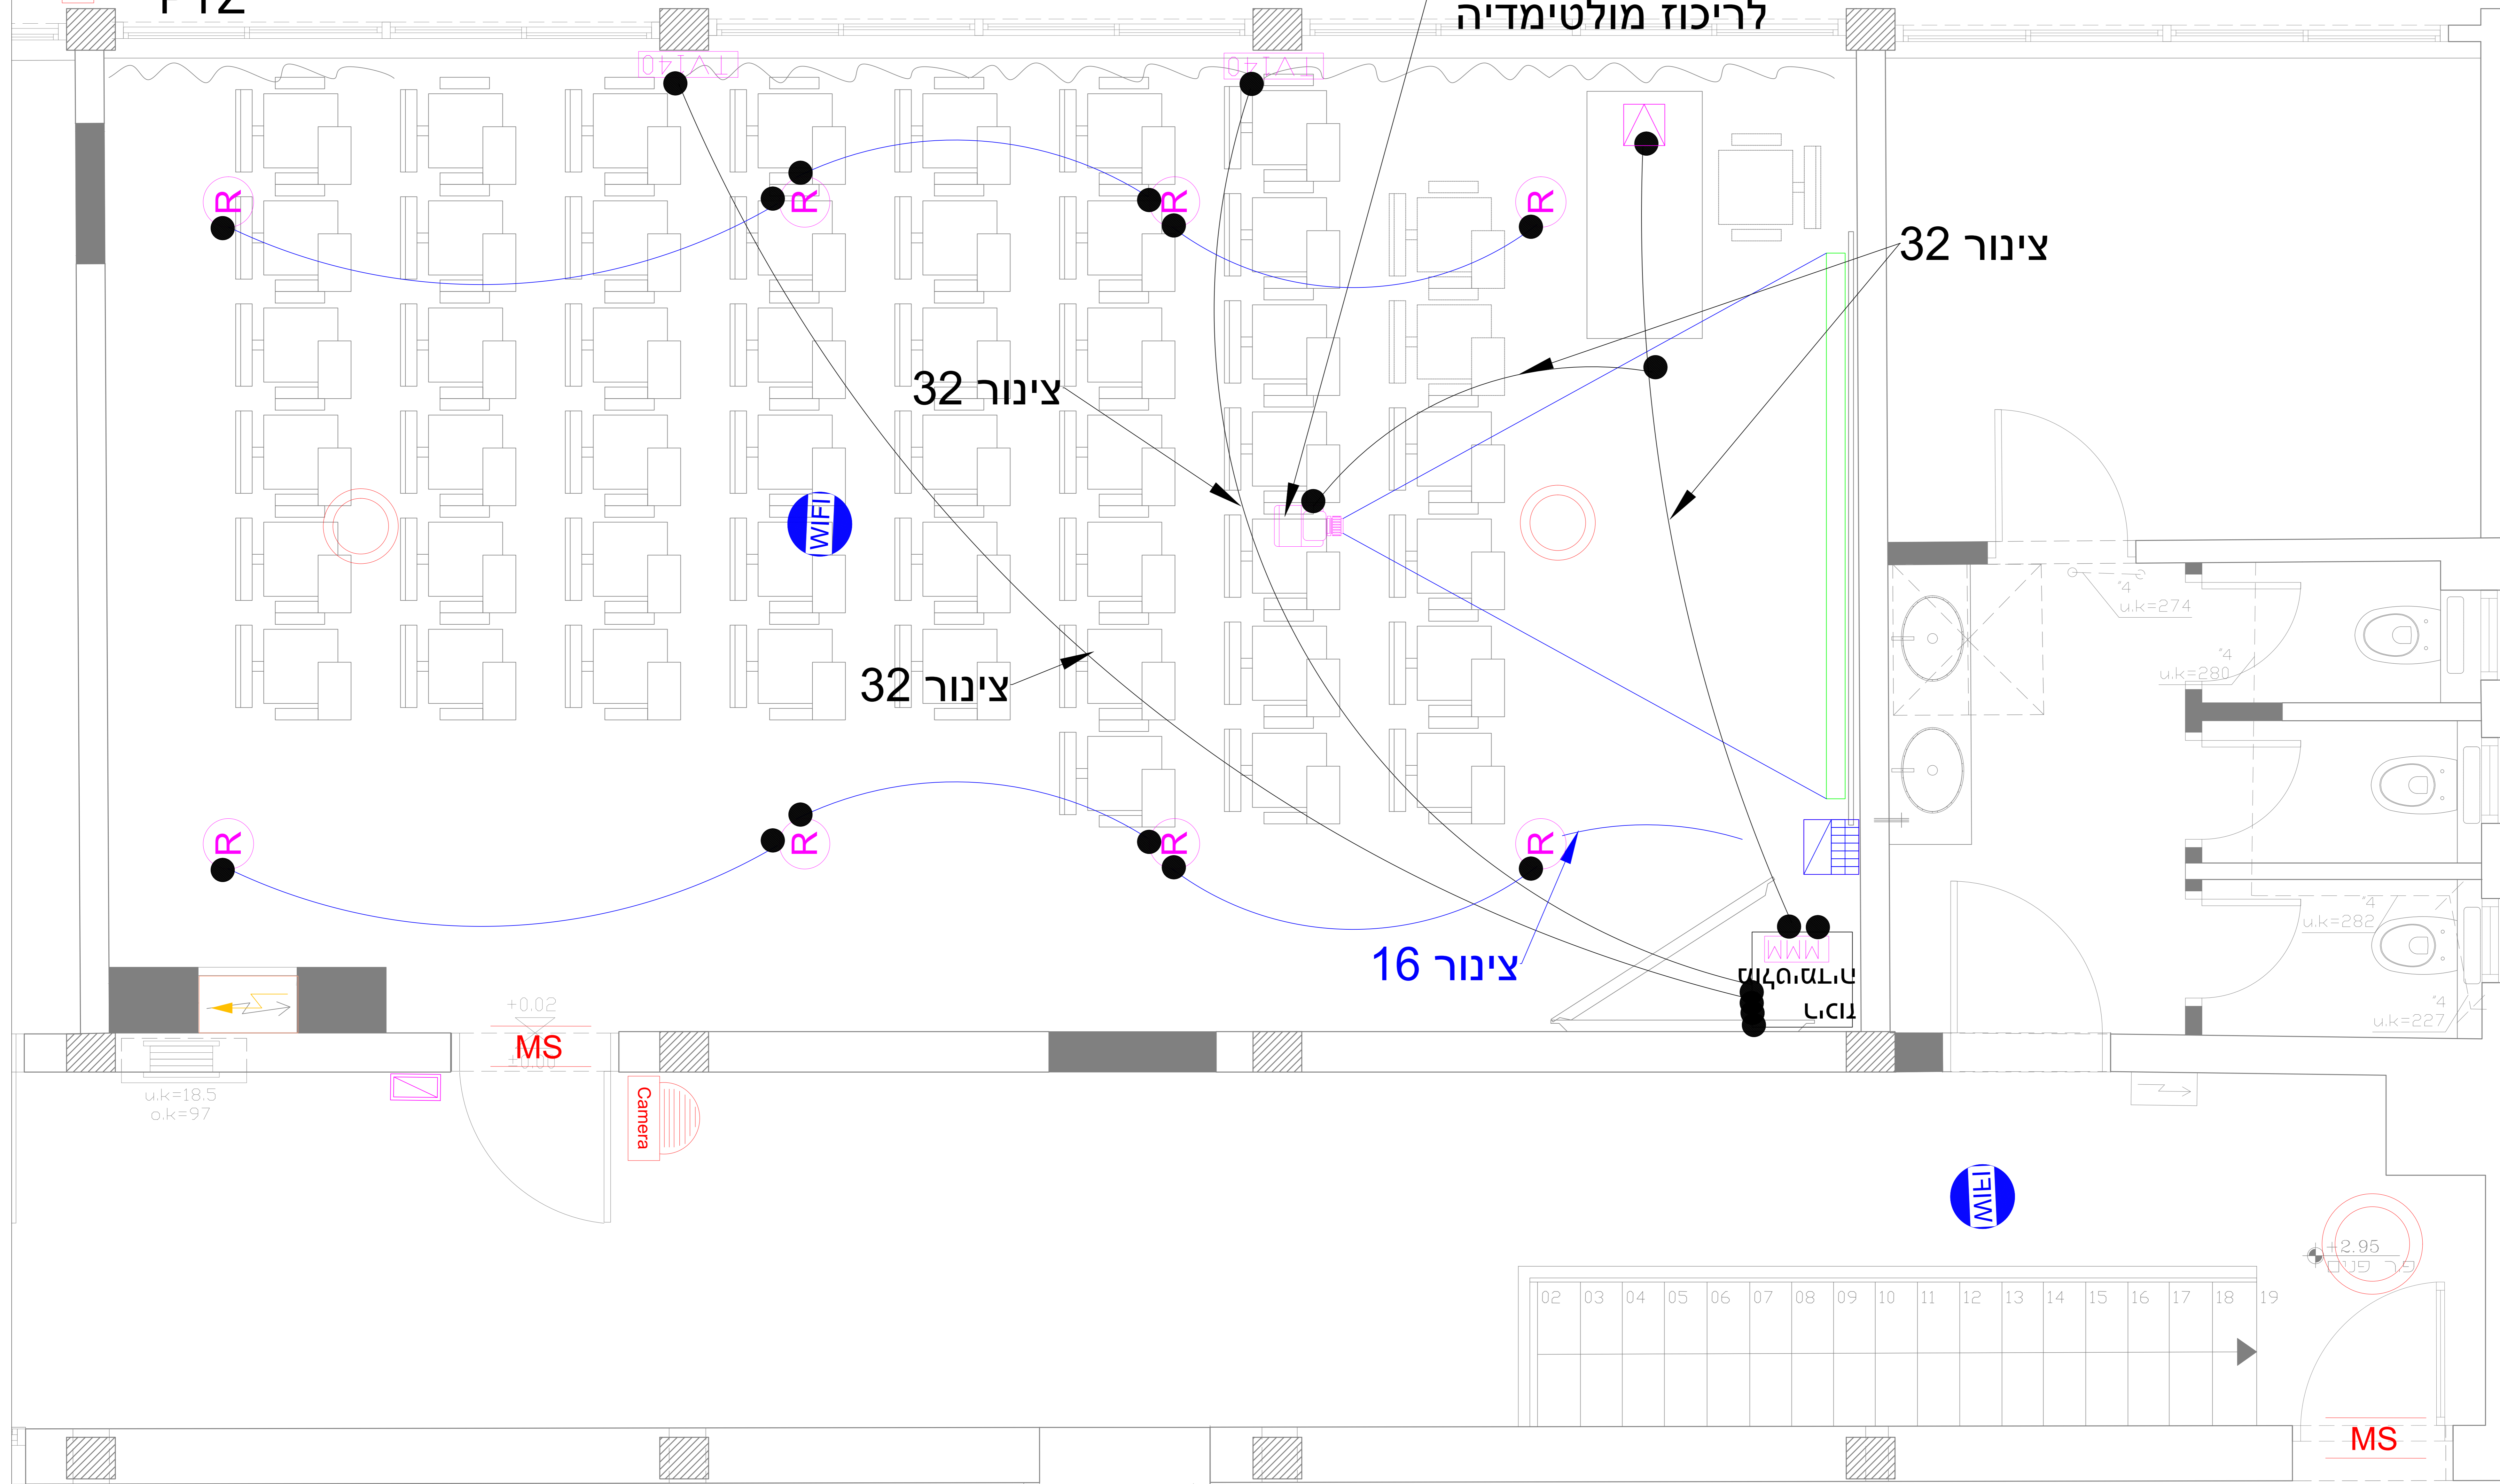

Details Accessories security	
	דלת מבוקרת - ההכנות יבוצעו בהתאם לפרט
	מגנט אינדיקציה לדלת מבוקרת - צינור 16 מ"מ לתעלת תקשורת מיקום ע"פ פרט דלתות
	מצלמה חיונית/פינימית - צינור 16 מ"מ לתעלת תקשורת
	לחץ פתיחת דלת - צינור 16 מ"מ לתעלת תקשורת
	קופסת שברה - צינור 16 מ"מ לתעלת תקשורת
	קורא כרטיס/ביומטר - צינור 16 מ"מ לתעלת תקשורת
	אינטרקום - צינור 16 מ"מ לתעלת תקשורת
	פאנל ניטרל ודרכת אפקה - צינור 16 מ"מ לתעלת תקשורת
	גלאי נפח ANTI MASK - צינור 16 מ"מ לתעלת תקשורת
	צופר אפקה - צינור 16 מ"מ לתעלת תקשורת
	גלאי נפח פסיבי - צינור 16 מ"מ לתעלת תקשורת
	גלאי נפח תקרתי 360 - צינור 16 מ"מ לתעלת תקשורת
	גלאי תקרתי בובה משולב מיקרוגל - צינור 16 מ"מ לתעלת תקשורת
	גלאי זנזעמי - צינור 16 מ"מ לתעלת תקשורת
	גלאי קיר - צינור 16 מ"מ לתעלת תקשורת
	גלאי נפח ארוך טווח - צינור 16 מ"מ לתעלת תקשורת
Details Accessories COMM	
	עמדת עבודה חשמל ותקשורת 1 נקודת חיטוי בפועל 2 צינורות 25 לתעלת תקשורת
	עמדת עבודה חשמל ותקשורת 2 נקודות חיטוי בפועל 2 צינורות 25 לתעלת תקשורת
	עמדת עבודה חשמל ותקשורת 4 נקודות חיטוי בפועל 3 צינורות 25 לתעלת תקשורת
	עמדת עבודה חשמל ותקשורת 6 נקודות חיטוי בפועל 3 צינורות 25 לתעלת תקשורת
	אינטר. WIFI - AP שקעי תקשורת 1 2 צינורות 25 לתעלה שחורה
	שעון נכחות צינור 25 לתעלה שחורה
Details Accessories AV	
	2 חשמל 2 תקשורת צינור 32 מ"מ לריכוז מולטימדיה
	פנל שליטה קיר/שולחני צינור 16 מ"מ לריכוז המסומן בתכנית
	מסך זימון חדר צינור 16 מ"מ לריכוז מולטימדיה
	רמקול תקרתי שקוע למערכת מולטימדיה צינור 16 מ"מ לתעלת תקשורת
	ריכוז מולטימדיה - בחדר כביר במסך לפנצ'ר בתכנית
	2 - HDMI 1 - VGA 1 - YES/HOT
	קופסת חיבורים בשולחן הכוללת 1 - HDMI 1 - MINIDP 2 - RJ-45 port 2 - Electricity outlet
	צינור 50 מ"מ לריכוז מולטימדיה מגלפת - VC
	מסך מלחיה חלוי על עמוד/על קיר
	2 - RJ-45 port 3 - Electricity outlet
	צינור 50 מ"מ לפי סימון בתכנית
	2 צינורות 25 מ"מ לתעלת תקשורת H200
	ריכוז מולטימדיה - 8 שקעי חשמל מוגבה 4 - RJ45 1 - HOT/YES 2 - Electricity outlet
	צינורות 25 מ"מ לתעלה שחורה - 2 ריכוז ויישג לכל הצטרות ע"פ המסומן
	מקופון למערכת מולטימדיה צינור 16 מ"מ לתעלת תקשורת
	קופסת גבס או 55 גובה ע"פ המסומן
	מקופון למערכת מולטימדיה צינור 16 מ"מ לתעלת תקשורת
	קופסת גבס או 55 גובה ע"פ המסומן
	פידבק/עמדת מרצה צינור 50 מ"מ לתעלת תקשורת
	8 נקודות חשמל ותכולת פידבק
	מחשב קבוע ציוד מיתוג ושליטה פנל אורח ומערכת הברור
	פנל להצטייט-קופסת 3 מקום
	צינור 16 מ"מ לריכוז מולטימדיה

DIT
DESIGN IT RIGHT

ברזילי
בית ספר לטיעוד- שלב ב

מחזור: 1 תאריך: 14.02.2021

שם הגיליון: תכנית ביטחון

מס' גיליון: 1 קמ.

עיון אישור דביעות תכנון דניל טייב

הערה:
על המבצע לאמת את הנתונים המופיעים בתוכנית למצב בשטח ולעדכן את התוכן בכל בניה.